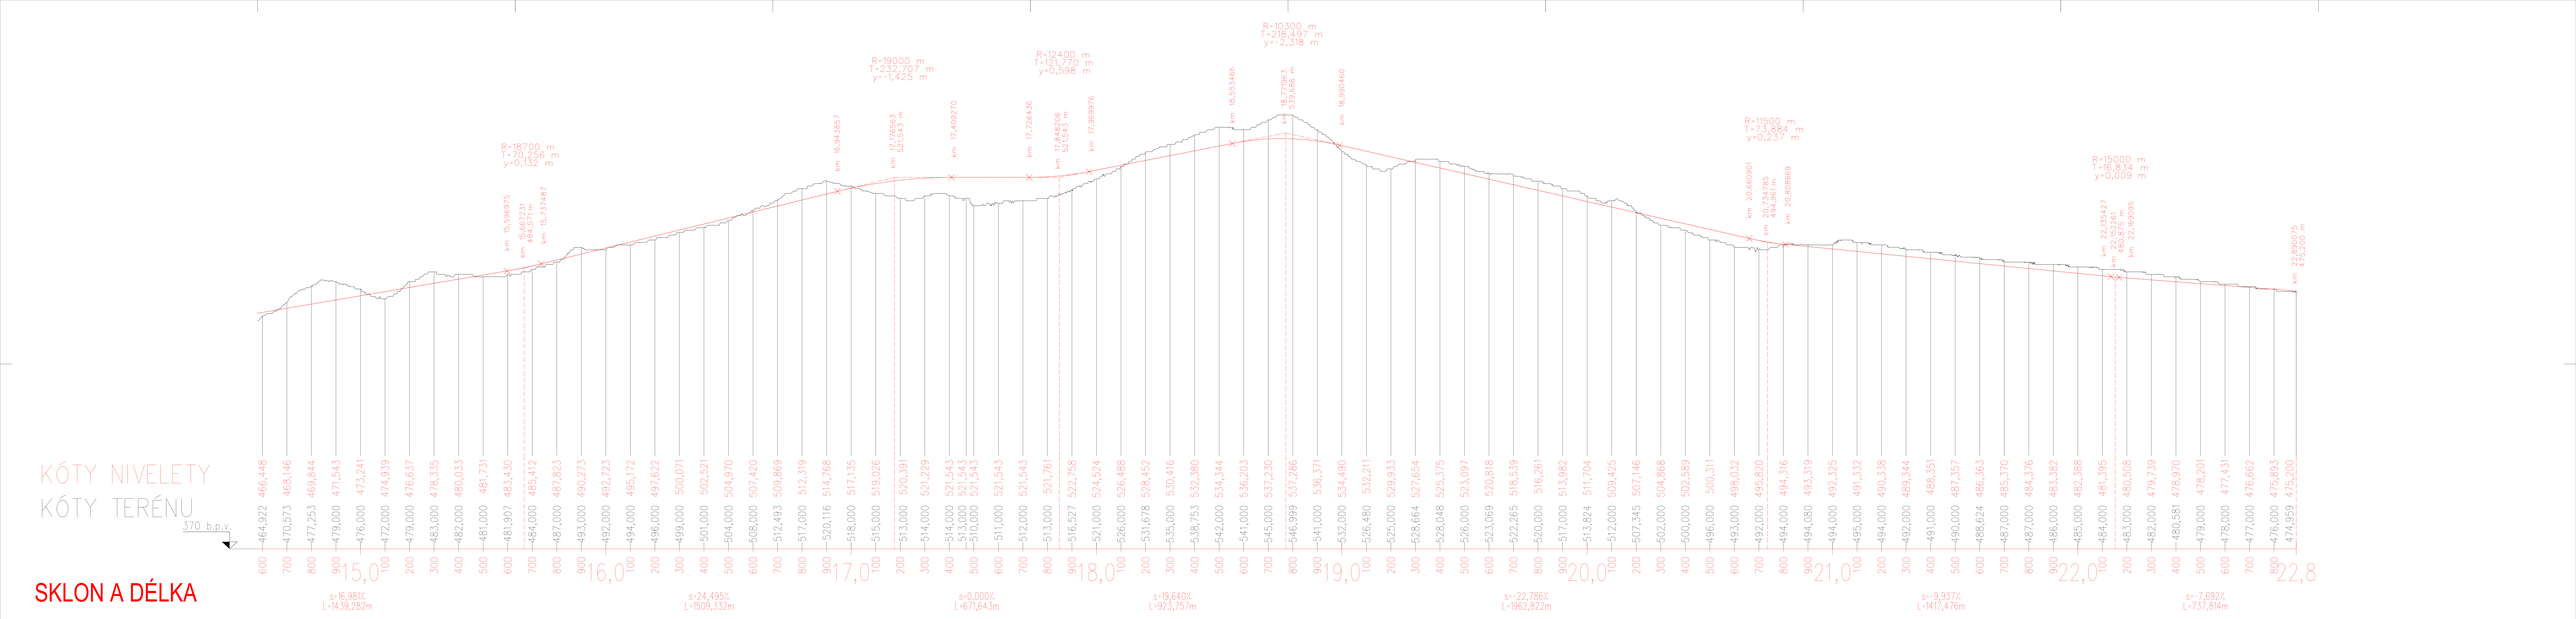

ČESKÉ VYSOKÉ UČENÍ TECHNICKÉ V PRAZE

Fakulta stavební - Katedra dopravního systému

VYPRACOVAL/A: David Vodák

NÁZEV: DIPLOMOVÁ PRÁCE
Zhodnocení variant úpravy
trať/traťový úsek: Veselí nad Lužnicí - Jindřichův Hradec

NÁZEV PŘÍLOHY: Podélný profil – varianta modernizace, dílčí 2

MĚŘÍTKO: 1:5000/50000

DATUM: 6/2016

ČÍSLO PŘÍLOHY: