







žst. Kardašova Řečice

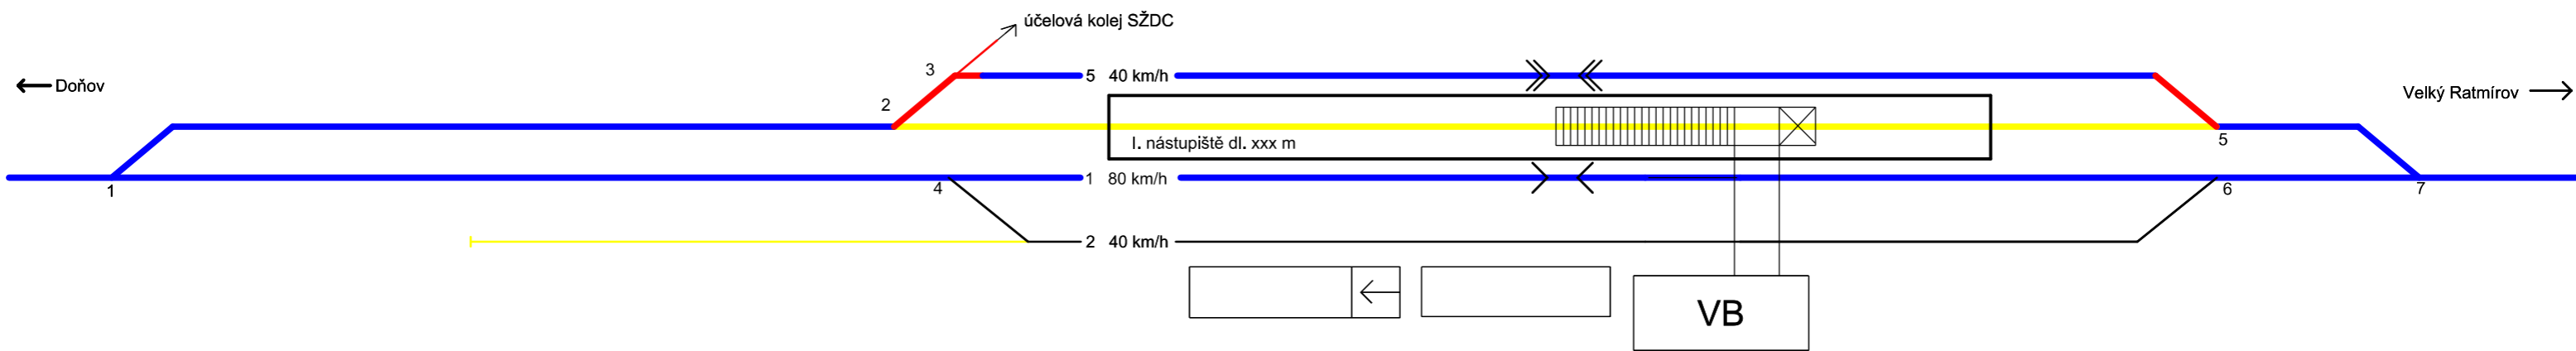

Legenda:

-  manipulační kolej
-  dopravní kolej
-  stávající kolej
-  rušená kolej
-  rekonstruovaná kolej
-  nová kolej
-  rušený objekt

ČESKÉ VYSOKÉ UČENÍ TECHNICKÉ V PRAZE			
Fakulta dopravní - Ústav dopravních systémů			
VYPRACOVAL: David Vodák			
AKCE:	DIPLOMOVÁ PRÁCE Zhodnocení variant úprav traťového úseku Veselí nad Lužnicí - Jindřichův Hradec	MĚŘÍTKO:	-
		DATUM:	6/2016
NÁZEV PŘÍLOHY:	Dopravní schéma železniční stanice Kardašova Řečice, varianta optimalizace	ČÍSLO PŘÍLOHY:	26