




ŘEZ A – A': VZOROVÝ PŘÍČNÝ ŘEZ CHODNÍKEM, REKONSTRUOVANOU VOZOVKOU A AUTOBUSOVOU ZASTÁVKOU

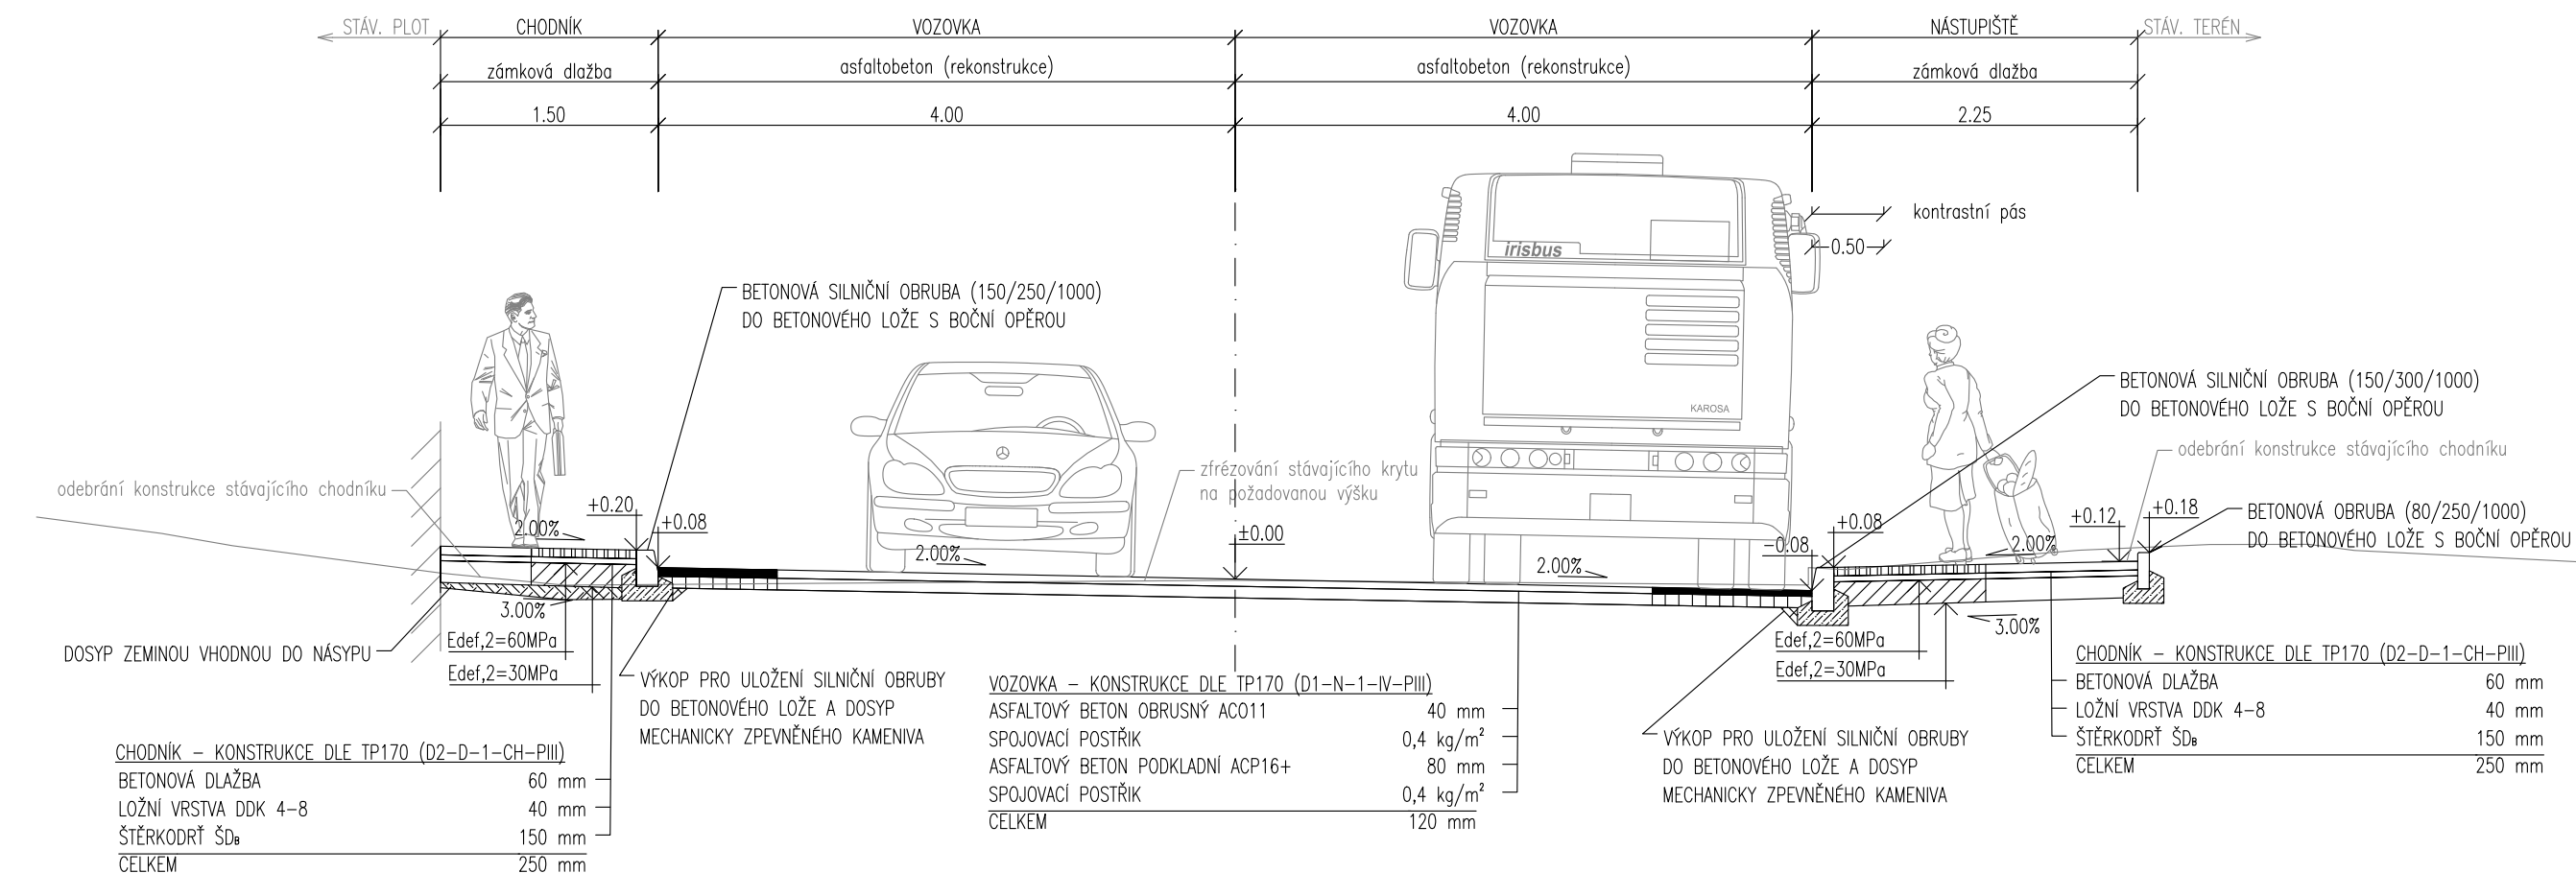


ŘEZ B – B': VZOROVÝ PŘÍČNÝ ŘEZ VJEZDEM, REKONSTRUOVANOU VOZOVKOU A ZPEVNĚNOU KRAJNICÍ

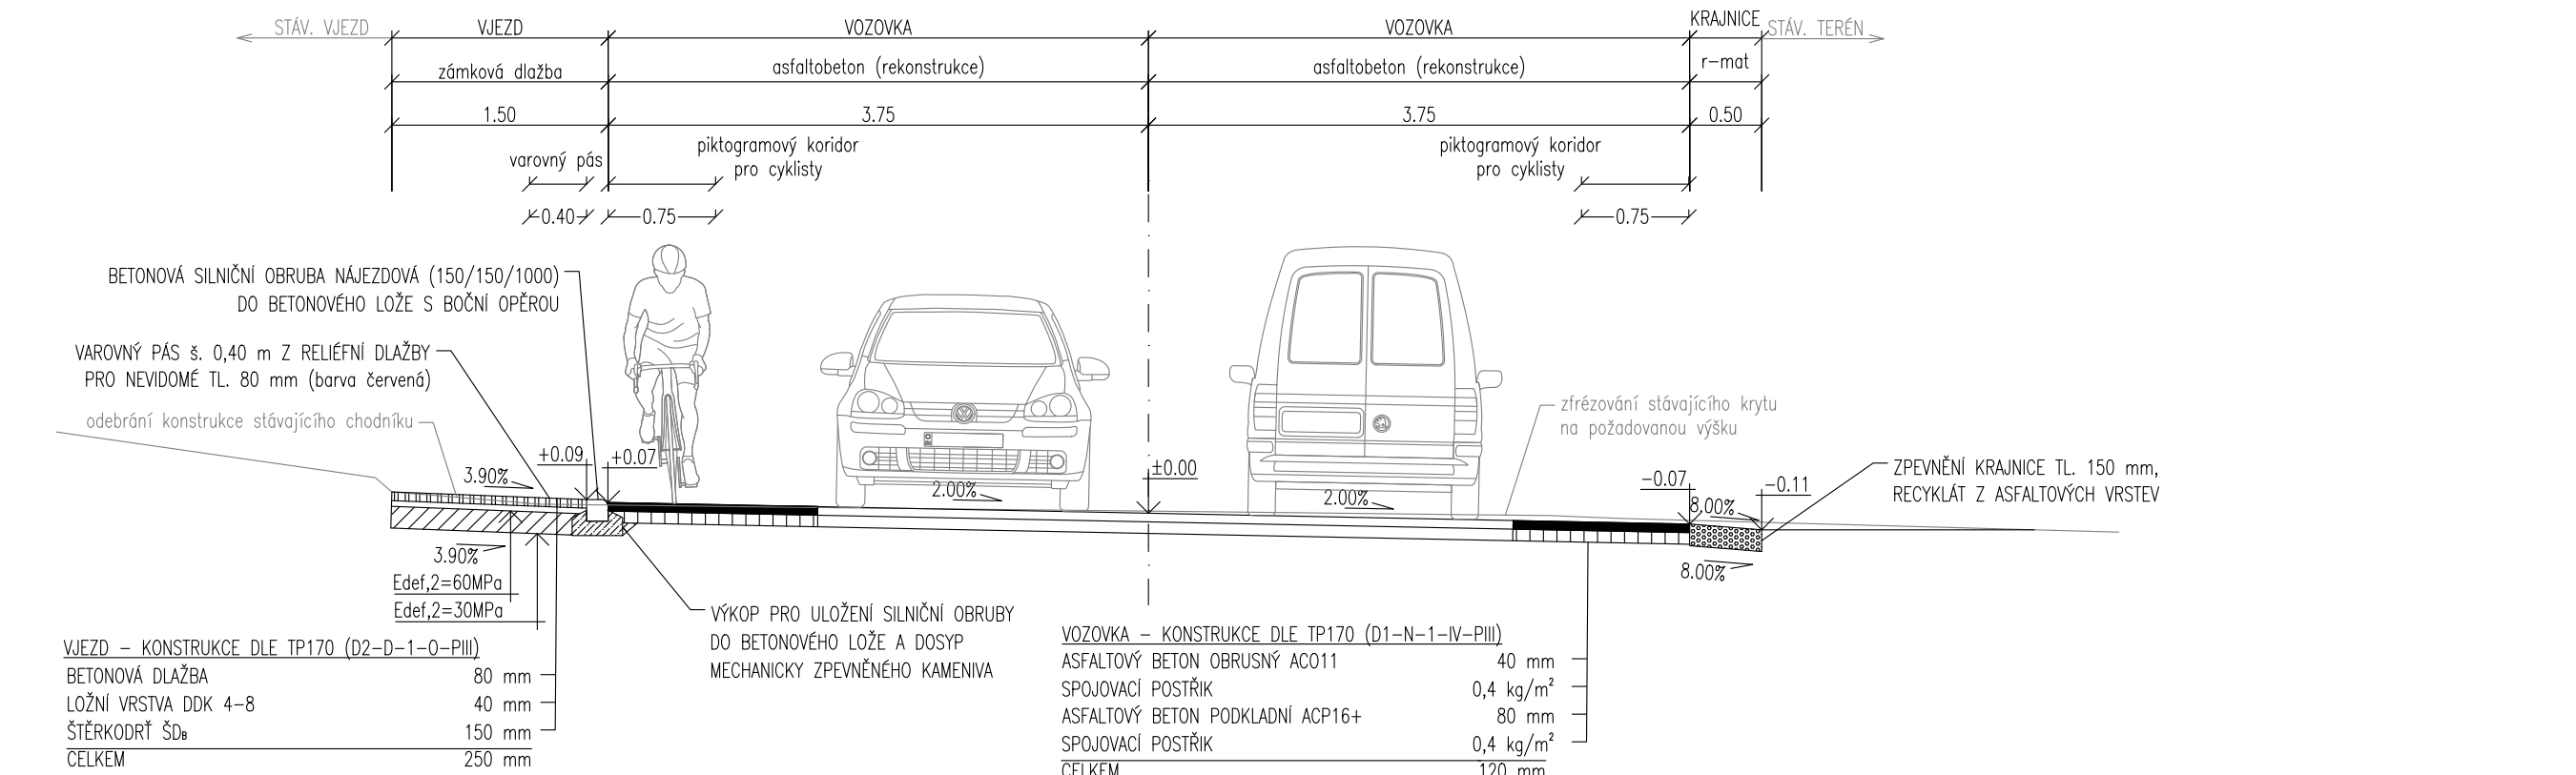

ŘEZ D – D': VZOROVÝ PŘÍČNÝ ŘEZ PŘECHODEM PRO CHODCE

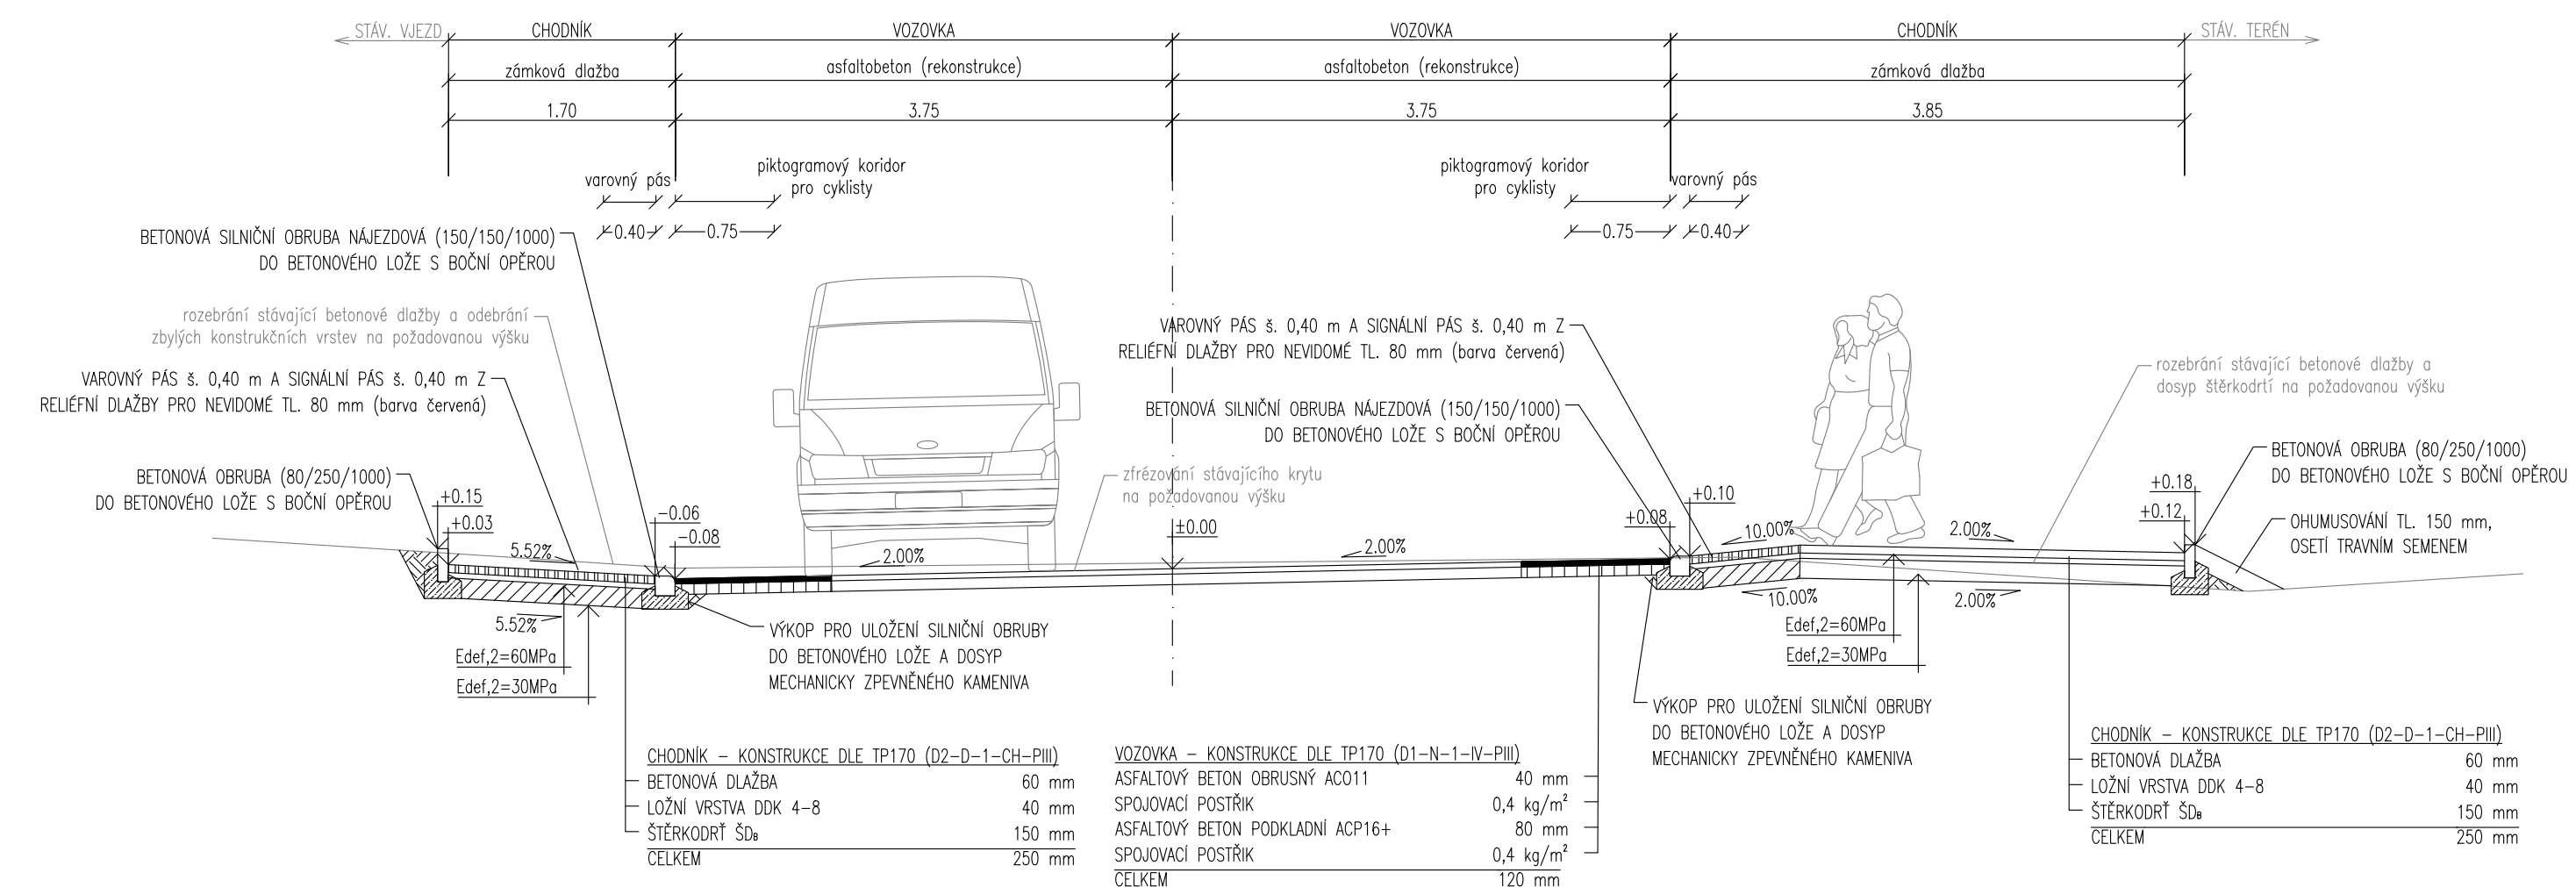

ŘEZ C – C': VZOROVÝ PŘÍČNÝ ŘEZ CHODNÍKEM, PÁSEM ZELENĚ A REKONSTRUOVANOU VOZOVKOU

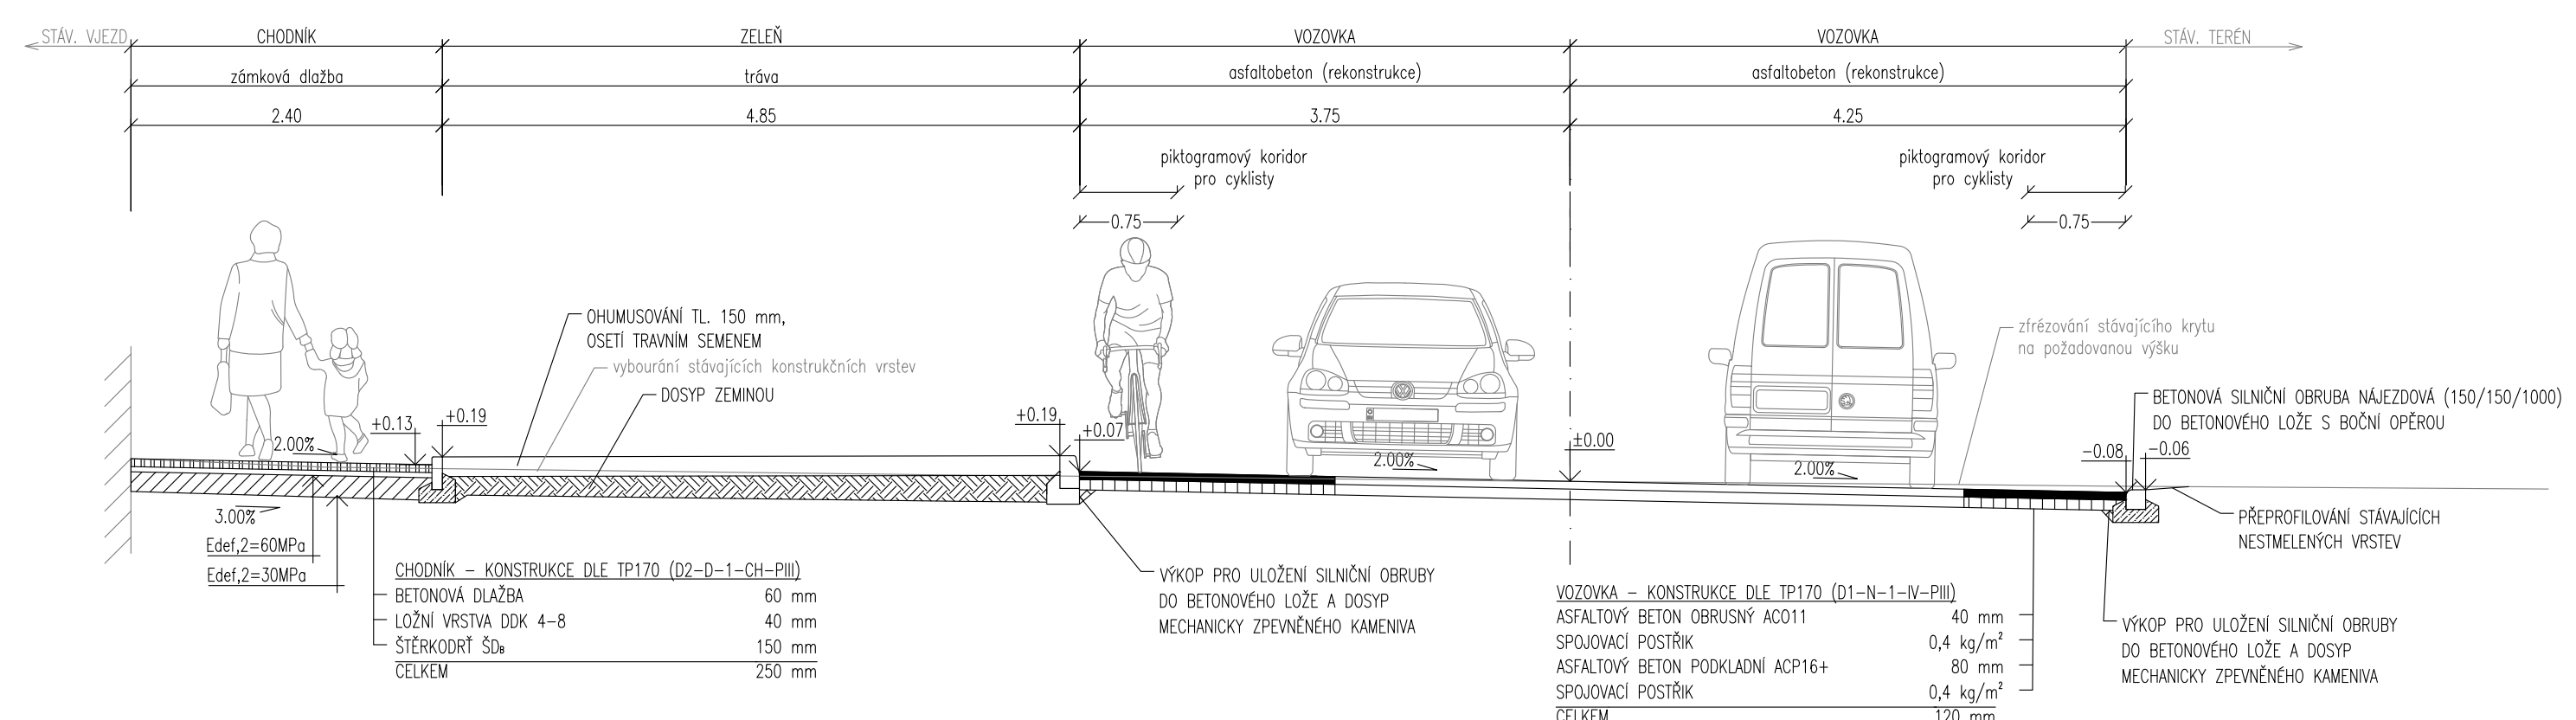

Vysoká škola: ČESKÉ VYSOKÉ UČENÍ TECHNICKÉ V PRAZE FAKULTA DOPRAVNÍ K612 - Ústav dopravních systémů			
Typ práce:	Diplomová práce	Vedoucí práce:	Doc. Ing. Jiří Čarský, Ph.D.
Téma práce:	KOMPLEXNÍ ÚPRAVA PRŮTAHU OBLASTÍ HORNÍ KOPEČNÁ V LIBERCI		
Datum:	06/2016	Formátů A4:	5
Část:	DOPRAVNÍ ŘEŠENÍ ULICE U MOČÁLU		Stupeň: DSP
Příloha:	VZOROVÉ ŘEZY		Měřítko: 1:50
			Číslo přílohy: C.3