


**Bpv****JTSK**

 Objednatel: ČVUT FAKULTA DOPRAVNÍ Konviktská 20 110 00 Praha 1	Vypracoval: Bc. Nováček O.	Kontrola: Ing. Novotný
	Odp. projektant: Bc. Nováček O.	Zak. číslo:
Místo stavby: MČ Praha 4, Praha 4 - Kunratice	Ved. projektu: Ing. Novotný	Datum vyprac.: 2015/2016
Akce: <b>OPATŘENÍ PRO PREFERENCI AUTOBUSŮ V ULICI VÍDEŇSKÁ V PRAZE</b>	Měřítko: 1 : 50	
	Stupeň: Diplomová práce	
Výkres: SO 101 VZOROVÉ PŘÍČNÉ ŘEZY	Číslo přílohy: <b>C.2.1.3</b>	

# OPATŘENÍ PRO PREFERENCI AUTOBUSŮ NA ULICI VÍDEŇSKÁ V PRAZE

## SO 101 VÍDEŇSKÁ x KUNRATICKÁ SPOJKA


### C.2.1.3-1 VZOROVÝ PŘÍČNÝ ŘEZ

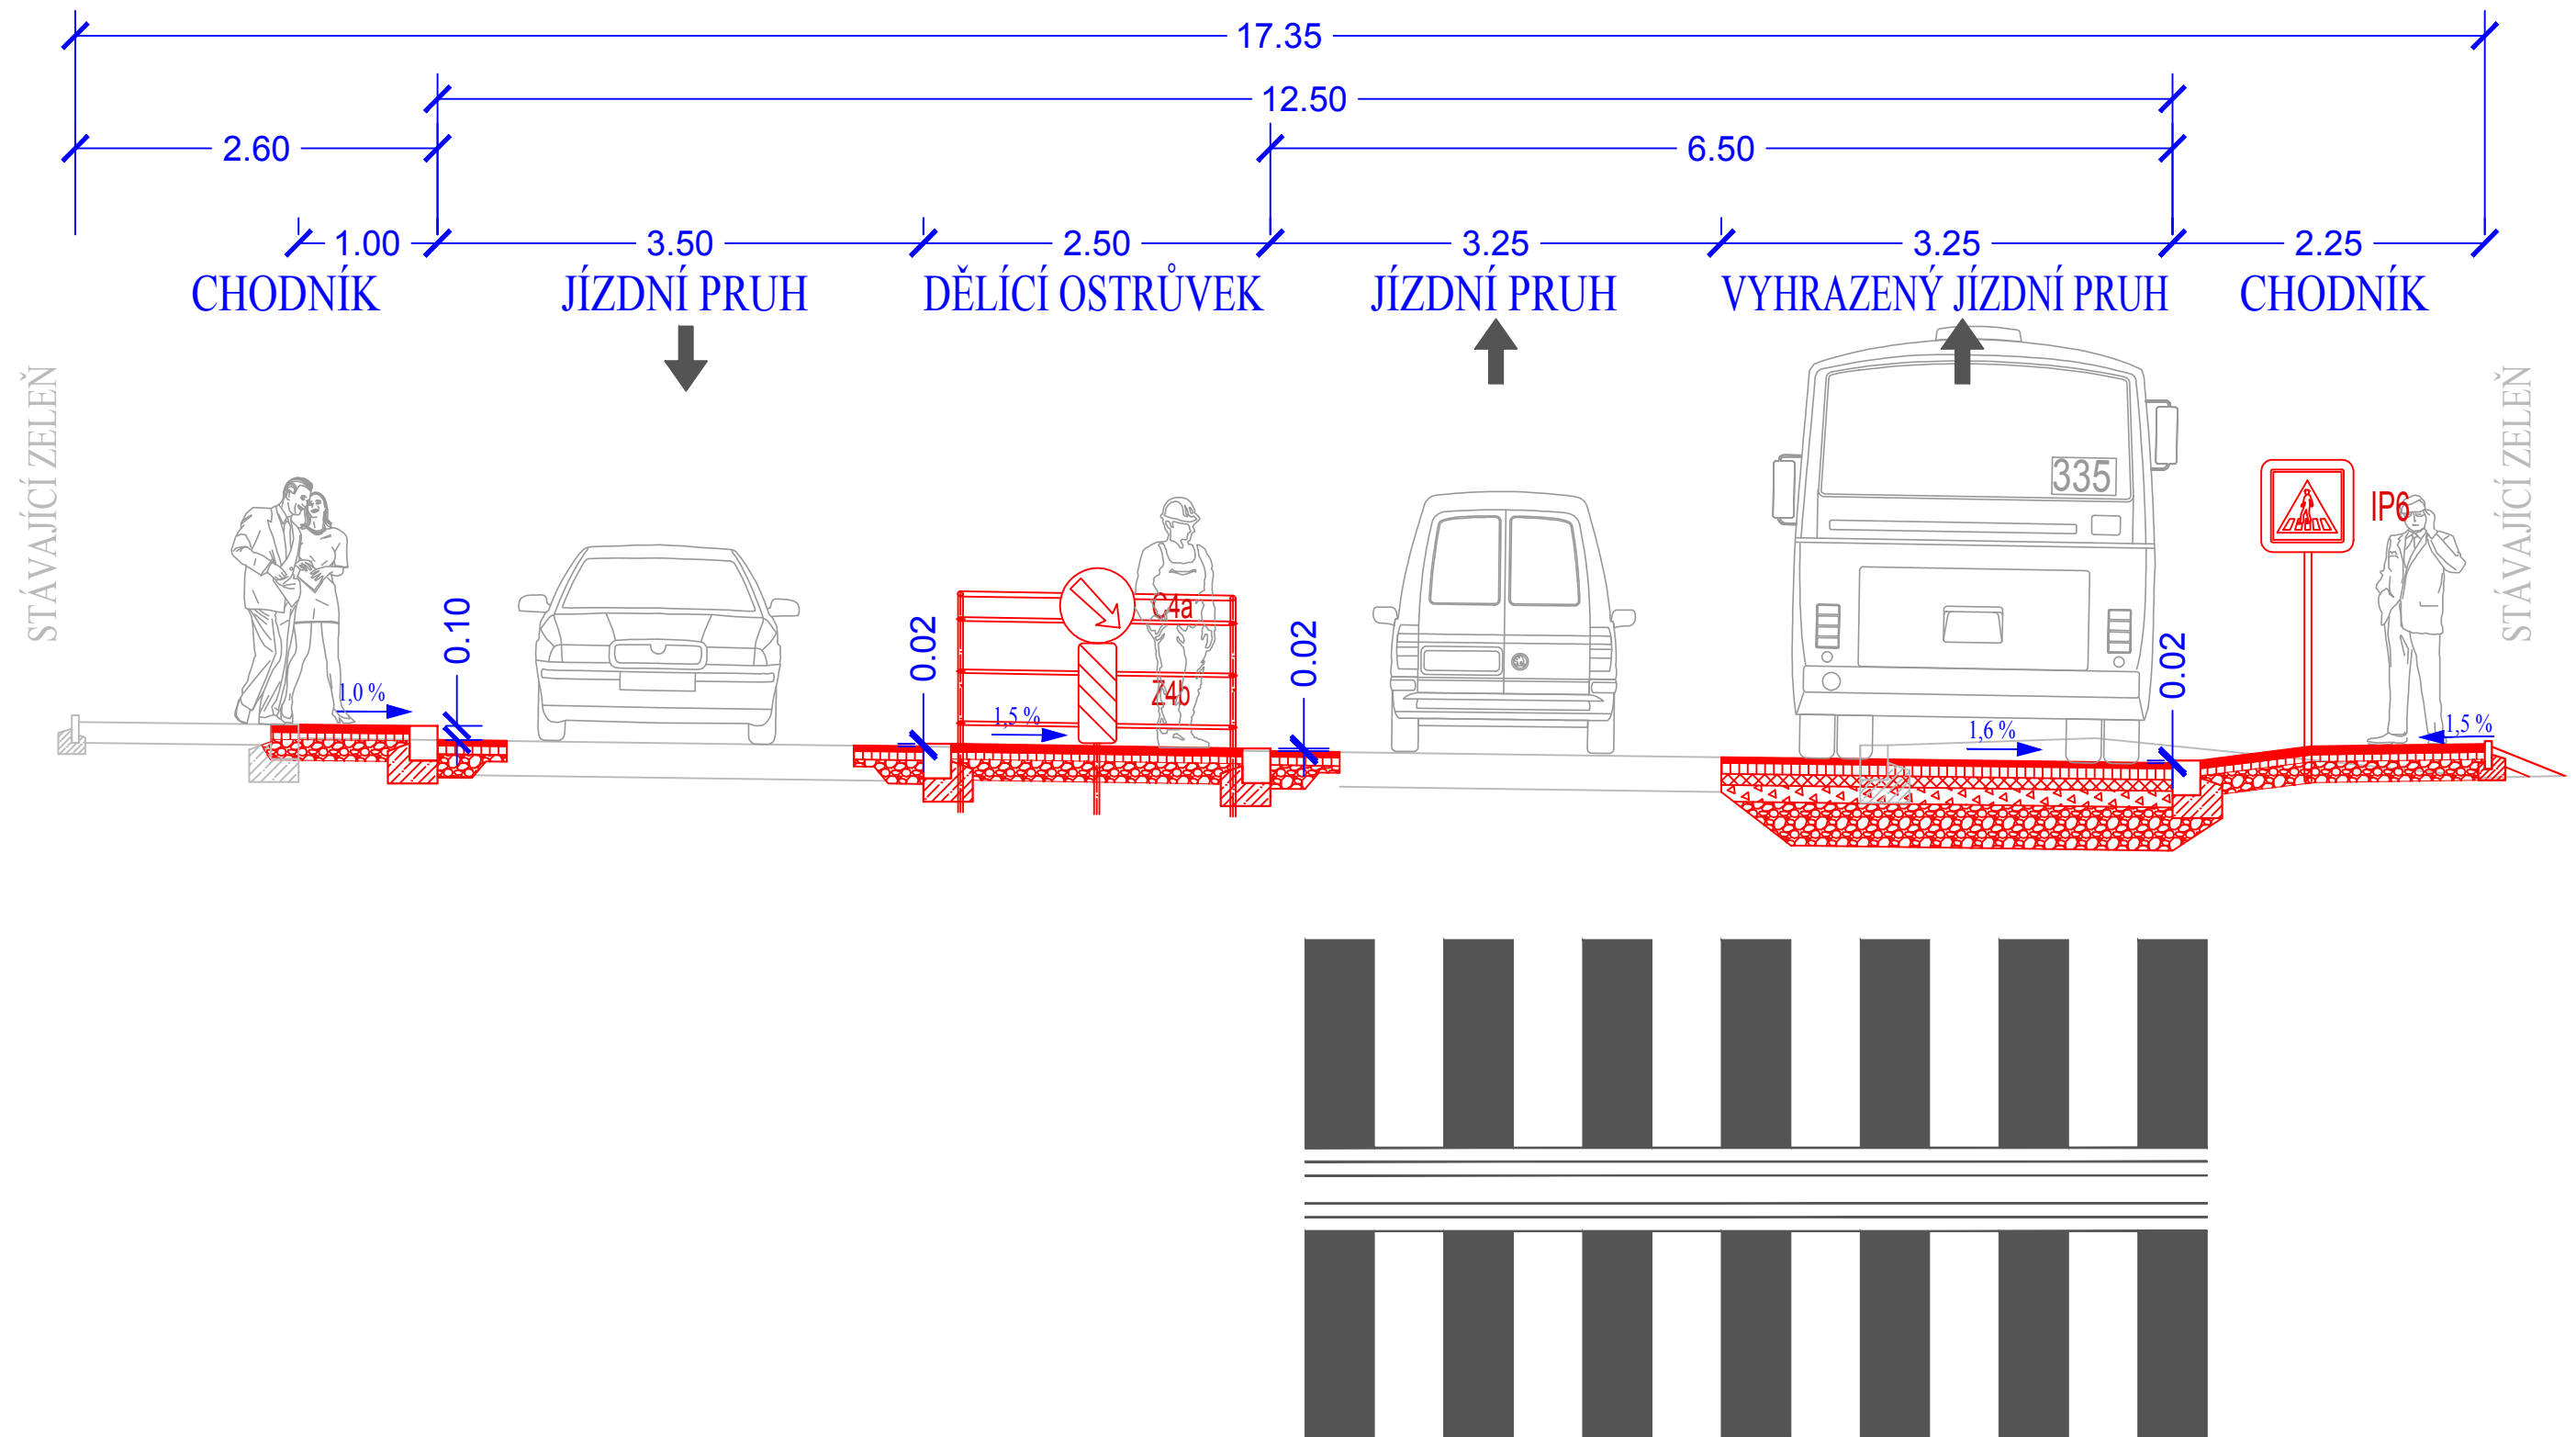

# OPATŘENÍ PRO PREFERENCI AUTOBUSŮ NA ULICI VÍDEŇSKÁ V PRAZE

## SO 101 VÍDEŇSKÁ x KUNRATICKÁ SPOJKA

### C.2.1.3-2 VZOROVÝ PŘÍČNÝ ŘEZ

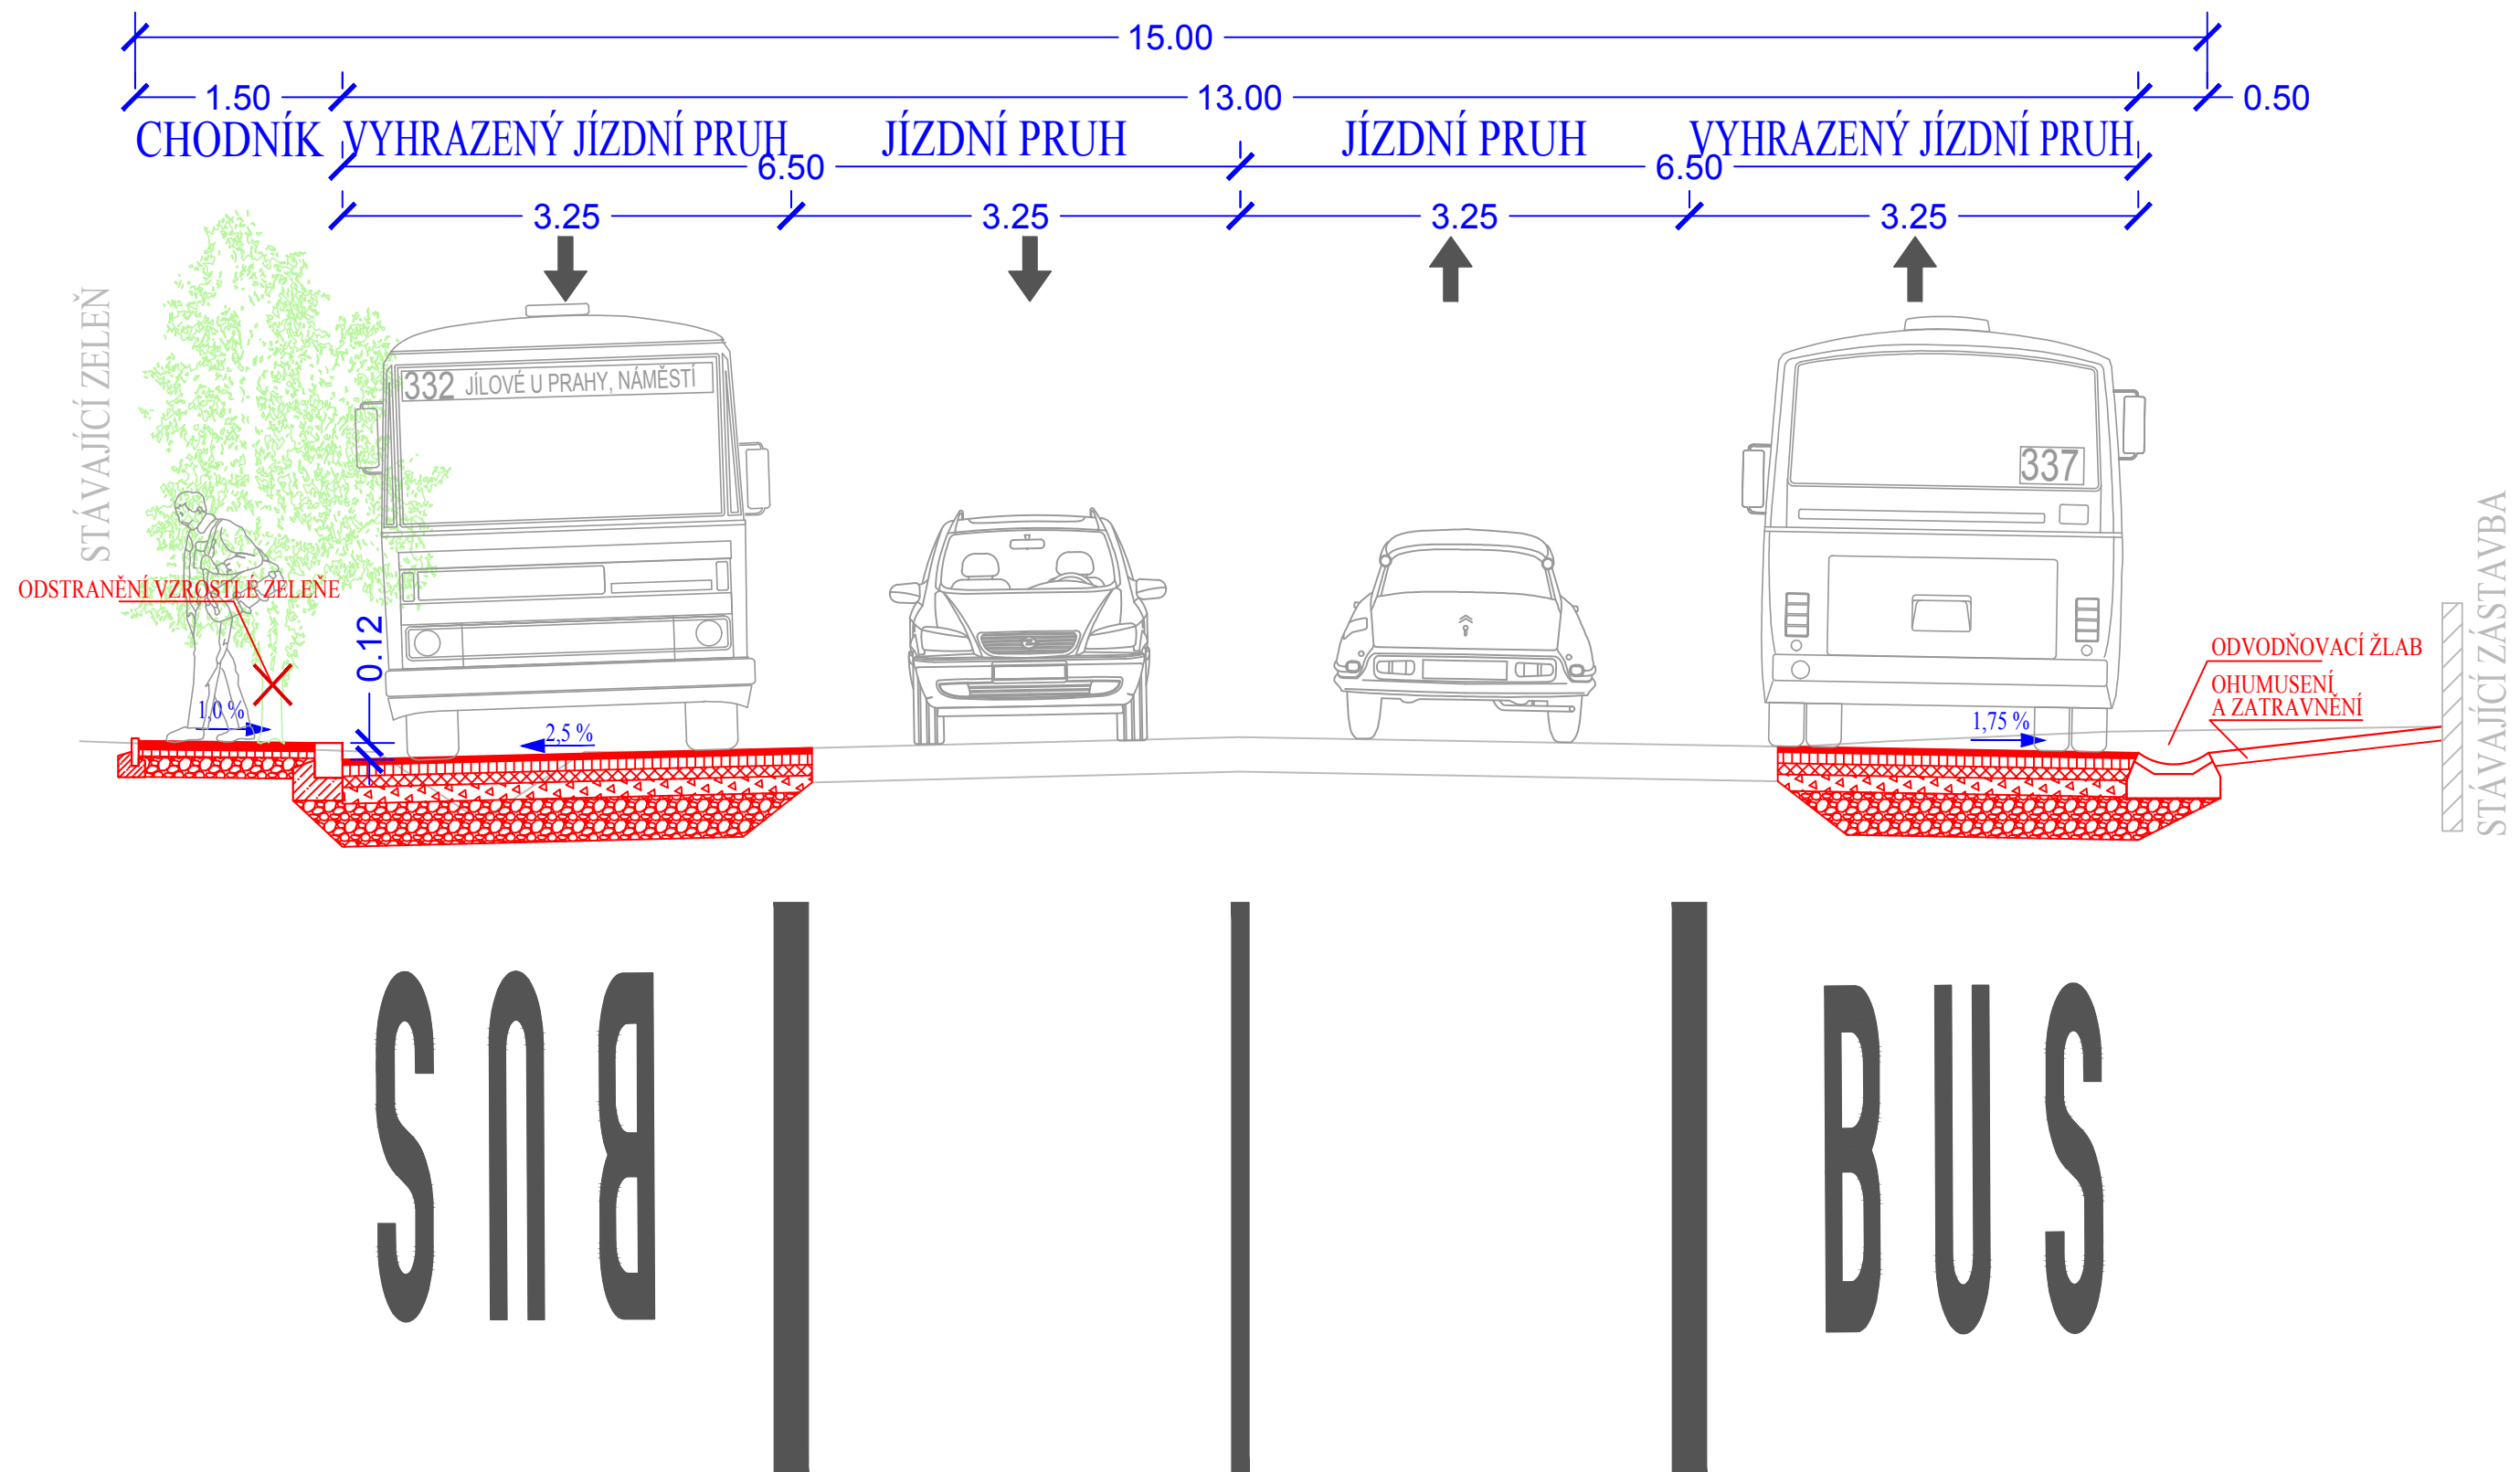

# OPATŘENÍ PRO PREFERENCI AUTOBUSŮ NA ULICI VÍDEŇSKÁ V PRAZE

## SO 101 VÍDEŇSKÁ x KUNRATICKÁ SPOJKA

### C.2.1.3-3 VZOROVÝ PŘÍČNÝ ŘEZ

