

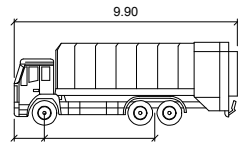


K-BUS
meters
Šířka : 2.50m
Délka vozidla : 18m

PŘESAH KAROSERIE VOZIDLA

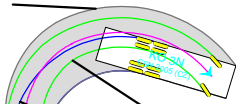


KO 3N meters
Šířka : 2.50
Délka vozidla : 9.90

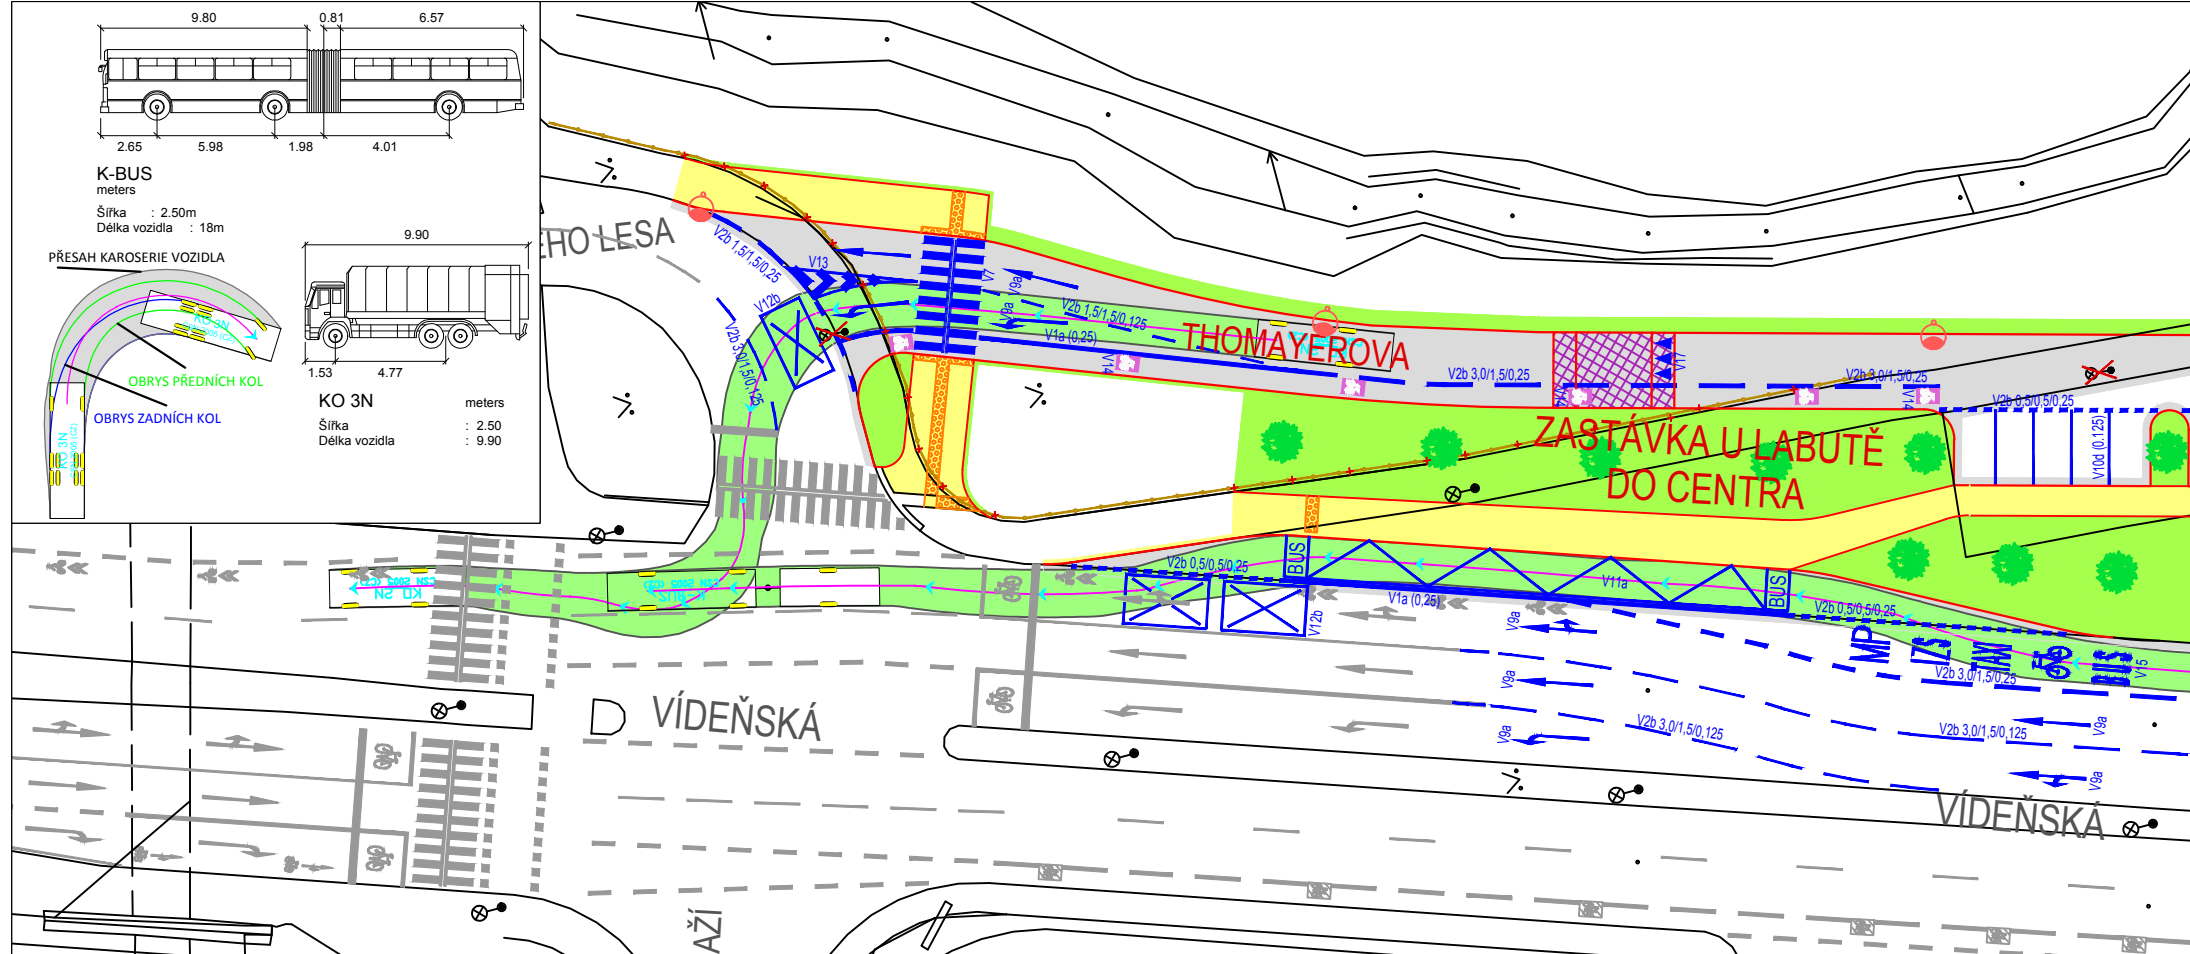

LEGENDA:

- VDZ STÁVAJÍCÍ
- VDZ RUŠENÉ
- VDZ NAVRHOVANÉ
- FYZICKÉ HRANY
- FYZICKÉ HRANY - KRAJNÍK
- ZPEVNĚNÉ PLOCHY - CHODNÍK
- ZPEVNĚNÉ PLOCHY - VOZOVKA
- ZPEVNĚNÉ PLOCHY - ZELEŇ
- PRVKY PRO NEVIDOMÉ A SLABOZRAKÉ
- POJÍŽDĚNÉ PLOCHY - DLAŽBA

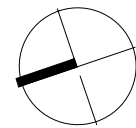

Bpv

Objednatel: ČVUT FAKULTA DOPRAVNÍ
Konviktská 20
110 00 Praha 1

Místo stavby: MČ Praha 4, Praha 4 - Kunratice

Vypracoval: Bc. Nováček O.
Odp. projektant: Bc. Nováček O.
Ved. projektu: Ing. Novotný

Kontrola: Ing. Novotný
Zak. číslo:
Datum vyprac.: 04/2016

Akce: **OPATŘENÍ PRO PREFERENCI AUTOBUSŮ
V ULICI VÍDEŇSKÁ V PRAZE**

Měřítko: 1: 500
Stupeň: Diplomová práce

Výkres: **SO 104
OBALOVÉ KŘIVKY**

Číslo přílohy: **C.2.4.5**

JTSK