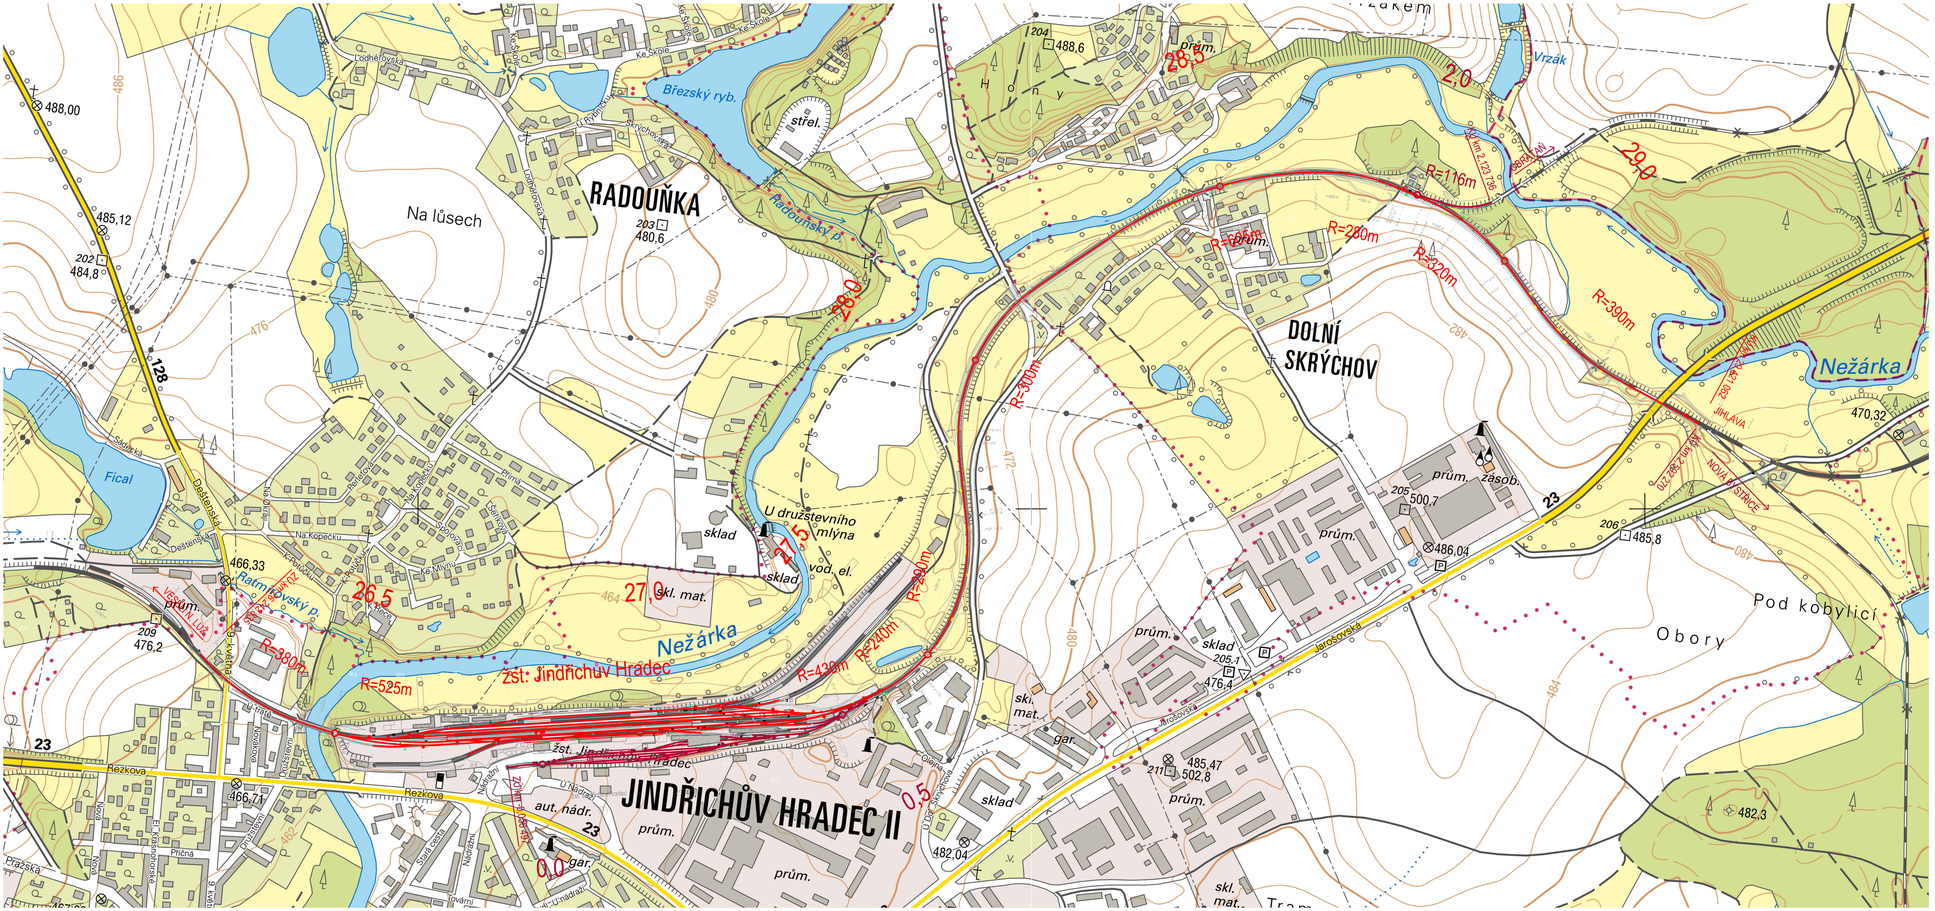

LEGENDA:

normální rozchod a splítka

úzký rozchod

S

ČESKÉ VYSOKÉ UČENÍ TECHNICKÉ V PRAZE FAKULTA STAVEBNÍ – KATEDRA ŽELEZNIČNÍCH STAVEB			
PŘEDMĚT:	DIPLOMOVÁ PRÁCE		
VYPRACOVAL: MIKULÁŠ HORNÍK	VEDOUCÍ PRÁCE: Ing. PETR BŘEŠŤOVSKÝ, Ph.D.		
NÁZEV PRÁCE: REKONSTRUKCE ŽST. JINDŘICHŮV HRADEC VČETNĚ KOLEJIŠTĚ JHMD		SEMESTR:	zimní 2016/17
		ZKRATKA:	137DPM
SKUPINA PŘÍLOH: VARIANTA 1		MĚŘÍTKO:	1:5000
		FORMÁT:	4×A4
PŘÍLOHA: PŘEHLEDNÁ SITUACE		ČÍSLO PŘÍLOHY: 3.1.2	PARÉ: