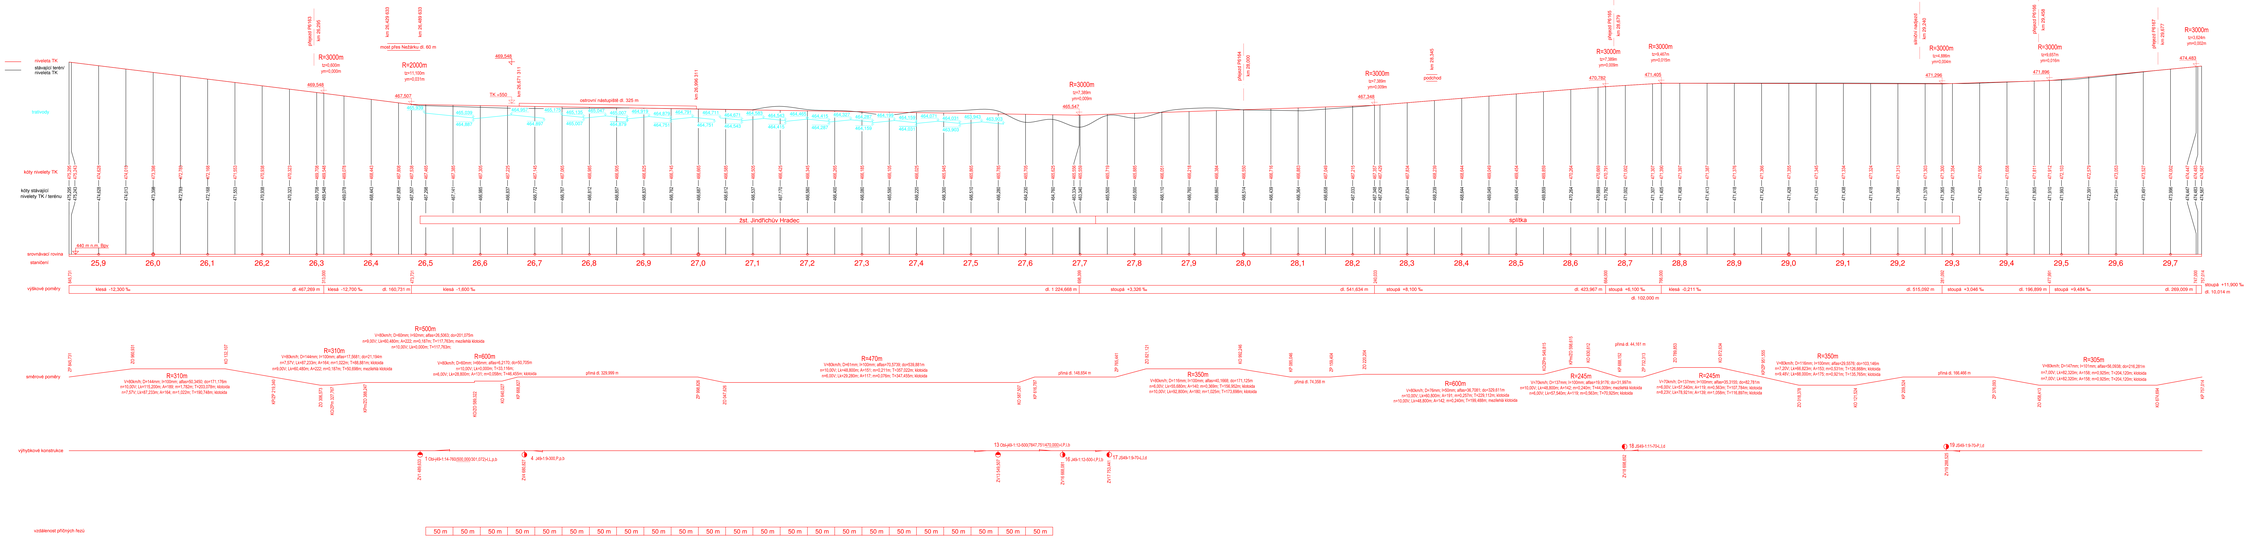

ČESKÉ VYSOKÉ UČENÍ TECHNICKÉ V PRAZE FAKULTA STAVEBNÍ – KATEDRA ŽELEZNIČNÍCH STAVEB	
DIPLOMOVÁ PRÁCE	
VYPRACOVAL: MIKULÁŠ HORNÁK VEDOUCÍ PRÁCE: Ing. PETR BÍBĚŠTOVSKÝ, Ph.D.	
NÁZEV PRÁCE: REKONSTRUKCE 251 JINDŘICHŮV HRADEC-VODŇANY KOLEJIŠTĚ JHMD	SEMESTR: zimní 2016/17 ZNÁMKA: VÝTORNÝ
SKUPINA PŘÍLOH: VÝSLEDNÁ VARIANTA	FORMÁT: 1189x420 KOPIÍ: 2
PŘÍLOHA: PODÉLNÝ PROFIL NORMÁLNĚROZCHODNÉ TRASY	DATUM: 2017 PŘÍLOHA: 3.4.3.B