


V1 km 29,700

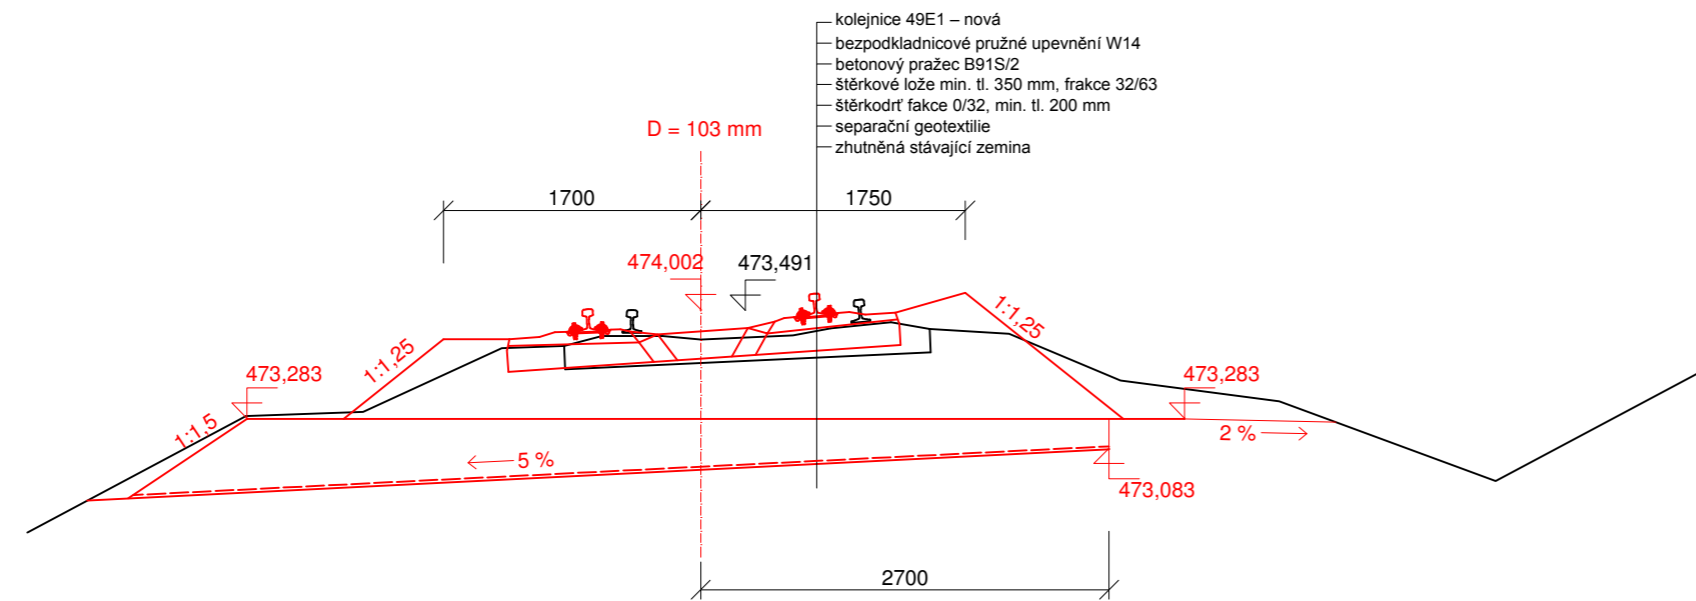

srovnávací rovina 471.000 m
šířka pláně žel. spodku [m]
posun osy [m]

3,000

0,295

3,200

ČESKÉ VYSOKÉ UČENÍ TECHNICKÉ V PRAZE
FAKULTA STAVEBNÍ – KATEDRA ŽELEZNIČNÍCH STAVEB



PŘEDMĚT: **DIPLOMOVÁ PRÁCE**

VYPRACOVAL: **MIKULÁŠ HORNÍK** VEDOUCÍ PRÁCE: **Ing. PETR BŘEŠŤOVSKÝ, Ph.D.**

NÁZEV PRÁCE: **REKONSTRUKCE ŽST. JINDŘICHŮV HRADEC VČETNĚ KOLEJIŠTĚ JHMD**

SEMESTR: zimní 2016/17
ZKRATKA: 137DPM

SKUPINA PŘÍLOH: **VÝSLEDNÁ VARIANTA**

MĚŘÍTKO: 1:50
FORMÁT: 3×A4

PŘÍLOHA: **VZOROVÝ PŘÍČNÝ ŘEZ NORMÁLNĚROZCHODNOU TRASOU**

ČÍSLO PŘÍLOHY: **4.3.1** PARÉ: