
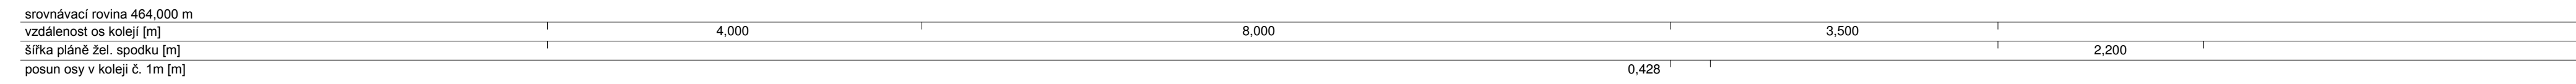


## V5 km 0,110

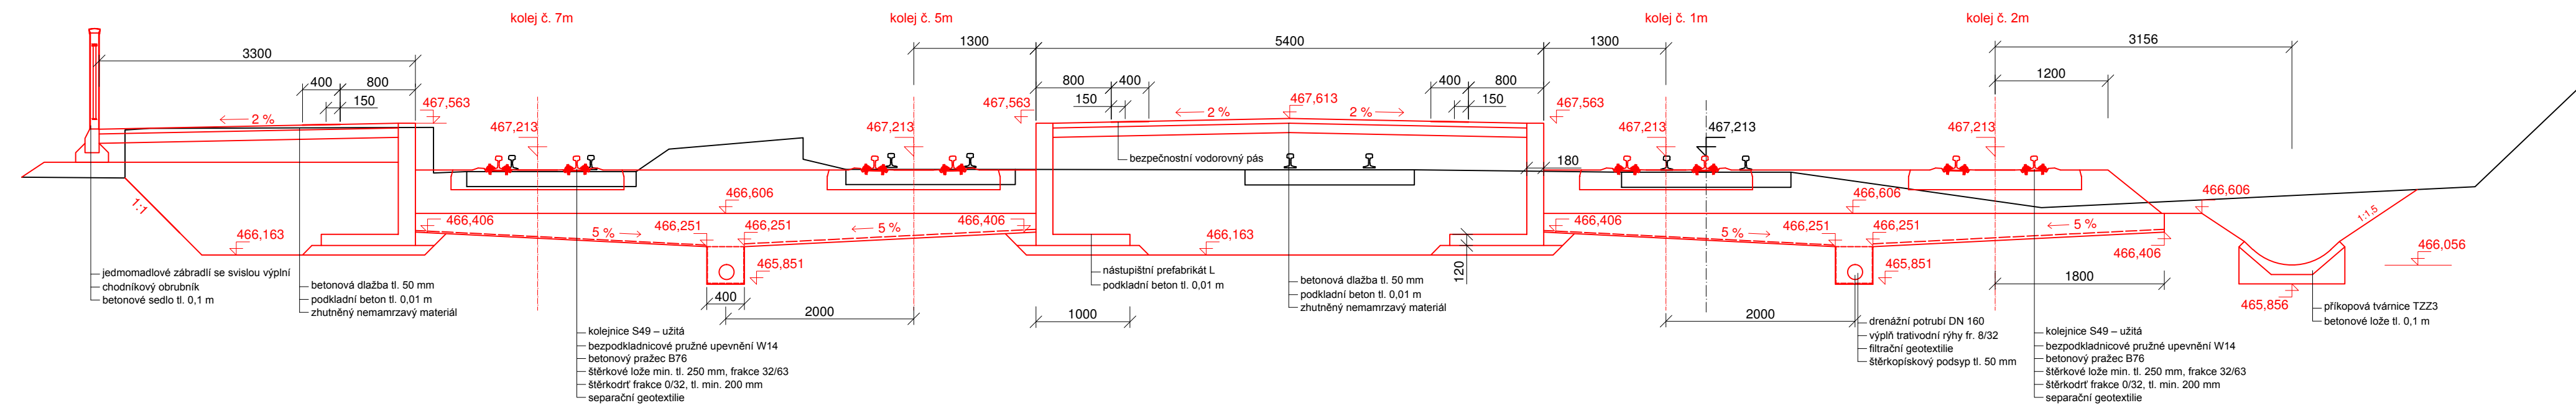

srovnávací rovina 464,000 m  
 vzdálenost os kolejí [m]  
 šířka pláně žel. spodku [m]  
 posun osy v koleji č. 1m [m]

<b>ČESKÉ VYSOKÉ UČENÍ TECHNICKÉ V PRAZE</b> FAKULTA STAVEBNÍ – KATEDRA ŽELEZNIČNÍCH STAVEB		
<b>PŘEDMĚT: DIPLOMOVÁ PRÁCE</b>		
VYPRACOVAL: MIKULÁŠ HORNÍK	VEDOUCÍ PRÁCE: Ing. PETR BŘEŠŤOVSKÝ, Ph.D.	
NÁZEV PRÁCE: REKONSTRUKCE ŽST. JINDŘICHŮV HRADEC VČETNĚ KOLEJIŠTĚ JHMD	SEMESTR: zimní 2016/17 ZKRATKA: 137DPM	
SKUPINA PŘÍLOH: <b>VÝSLEDNÁ VARIANTA</b>	MĚŘÍTKO: 1:50 FORMÁT: 4×A4	
PŘÍLOHA: VZOROVÝ PŘÍČNÝ ŘEZ ÚZKOROZCHODNOU ČÁSTÍ STANICE	ČÍSLO PŘÍLOHY: 4.3.5 PARÉ:	