


PŮDORYS 1. NP M 1:100

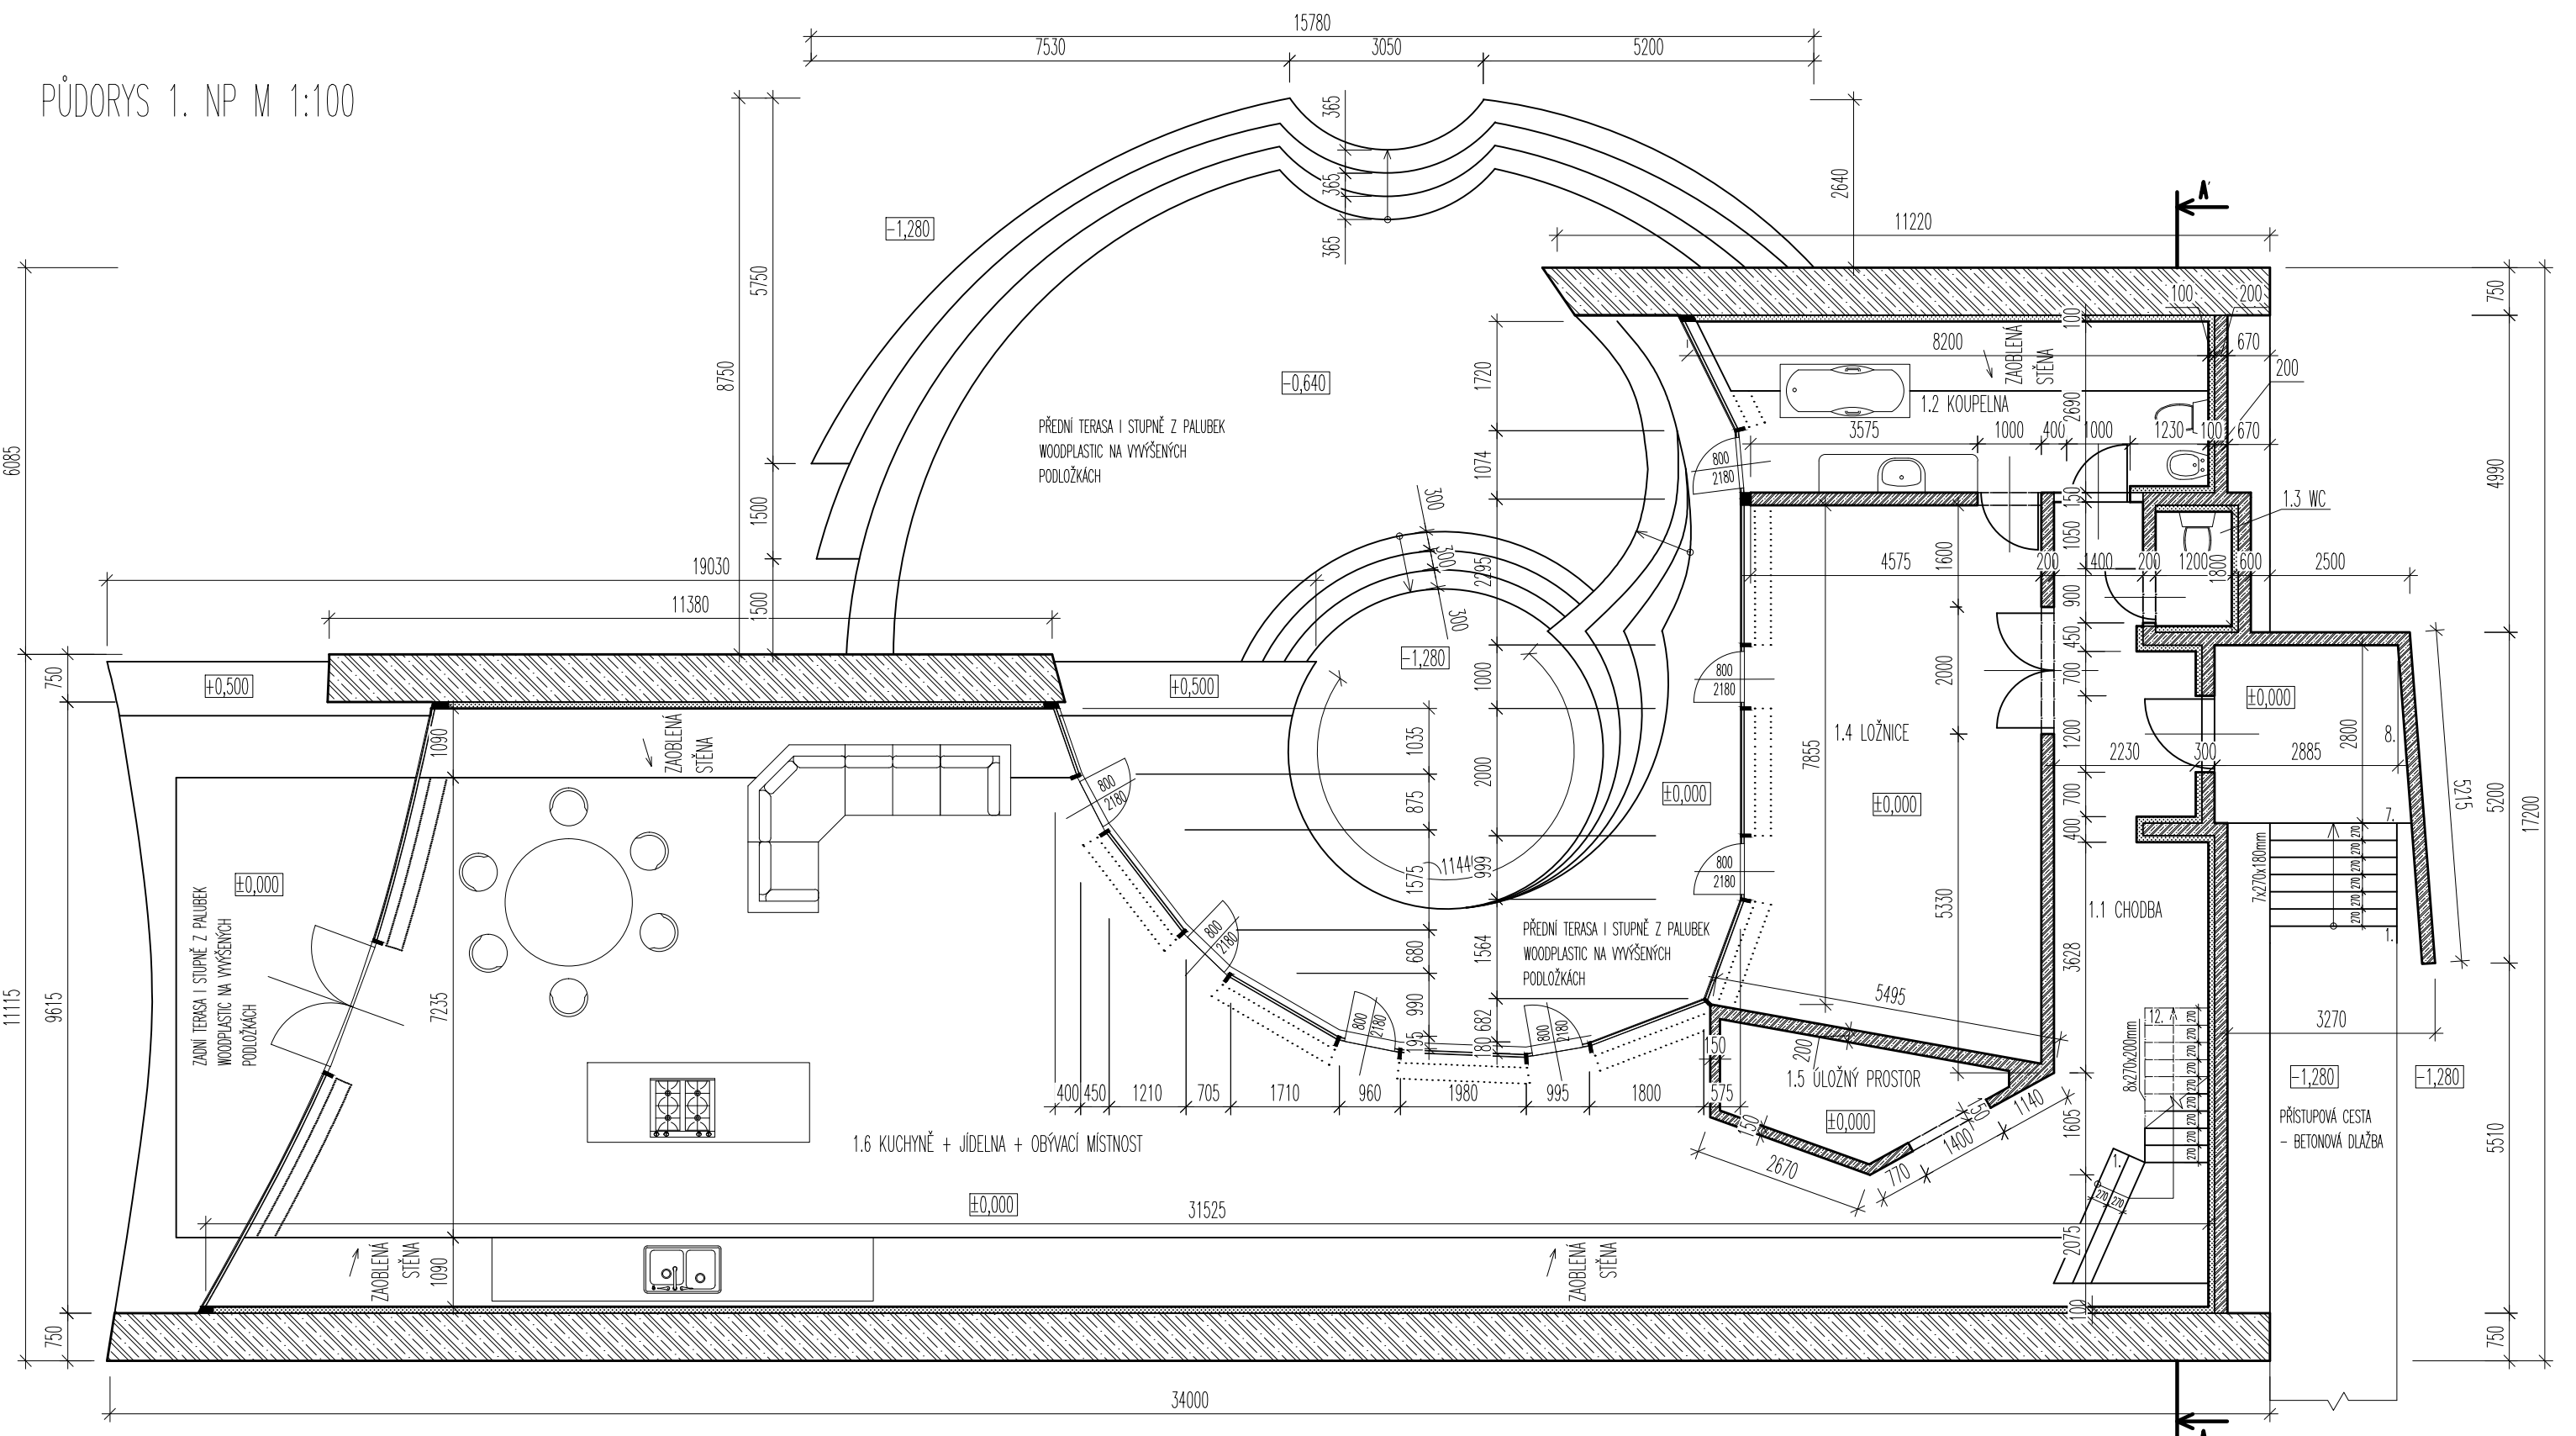

- LEGENDA:
- ŽELEZOBETON (SKOŘEPINA PROMĚNNÉ TLOUŠTKY, VNITŘNÍ KONSTRUKCE 200mm)
 - VNITŘNÍ ZATEPLENÍ TVRDOU POLYURETANOVOU PĚNOU TL.100mm

- POZNÁMKY:
- V CELÉM 1.NP JE ZDOVOJENÁ PODLAHA Z VYSOCE ZHUTNĚNÉ DŘEVOTŘÍSKY (PODLAHA LIGNA NA OCELOVÝCH SLOUPCÍCH OD FIRMY LINDNER), HORNÍ PŮVRCH PODLAHY MÁ DŘEVĚNOU POCHOZÍ ÚPRAVU.
 - PROSKLENÁ FASÁDA CW50 JE OD FIRMY REYNAERS, V NĚKTERÝCH ČÁSTECH KONSTRUKCE JSOU OSAZENY DVEŘE ŠÍŘKY 800mm A VÝŠKY 2000mm.
 - OBJEKT JE ZATEPLEN V INTERÉRU TVRDOU PUR PĚNOU O TLOUŠTČE 100mm, TA BUDE PŘEKRYTA PAROTĚSNÍ FÓLIÍ A NÁSLEDNĚ SÁDROKARTONOVÝMI ZAOBLENÝMI DESKAMI.
 - PODÉL VELKÝCH PROSKLENÝCH PLOCH JSOU V PODLAZE ZAPUŠTĚNÝ KONVEKTORY PRO OHŘÍVÁNÍ OCHLAZOVANÝCH PLOCH, TYTO KONVEKTORY JSOU ZOBRAZENY TEČKOVANOU ČAROU.

±0,000= 293,48 m n.m. BpV

| | | | |
|--------------------------------|---|--------------------------|-------------------------------------|
| ZPRACOVAL: Bc. BÁRA BEŠTOVÁ | KONTROLOVAL ING. ANNA LOUNKOVÁ, CSc. | ŠKOLNÍ ROK: 2016/2017 | ČVUT V PRAZE FAKULTA STAVENÍ |
| PŘEDMĚT: DIPLOMOVÁ PRÁCE | | | |
| NÁZEV ÚLOHY: VILA ULITA | | | DATUM: 8.1.2017 |
| NÁZEV VÝKRESU: PŮDORYS 1.NP | | | MEŘÍTKO: 1:100 |
| | | | Č. VÝKRESU 12. |