


DETAIL NAPOJENÍ FASÁDY NA BETONOVÝ PRÁH M 1:5

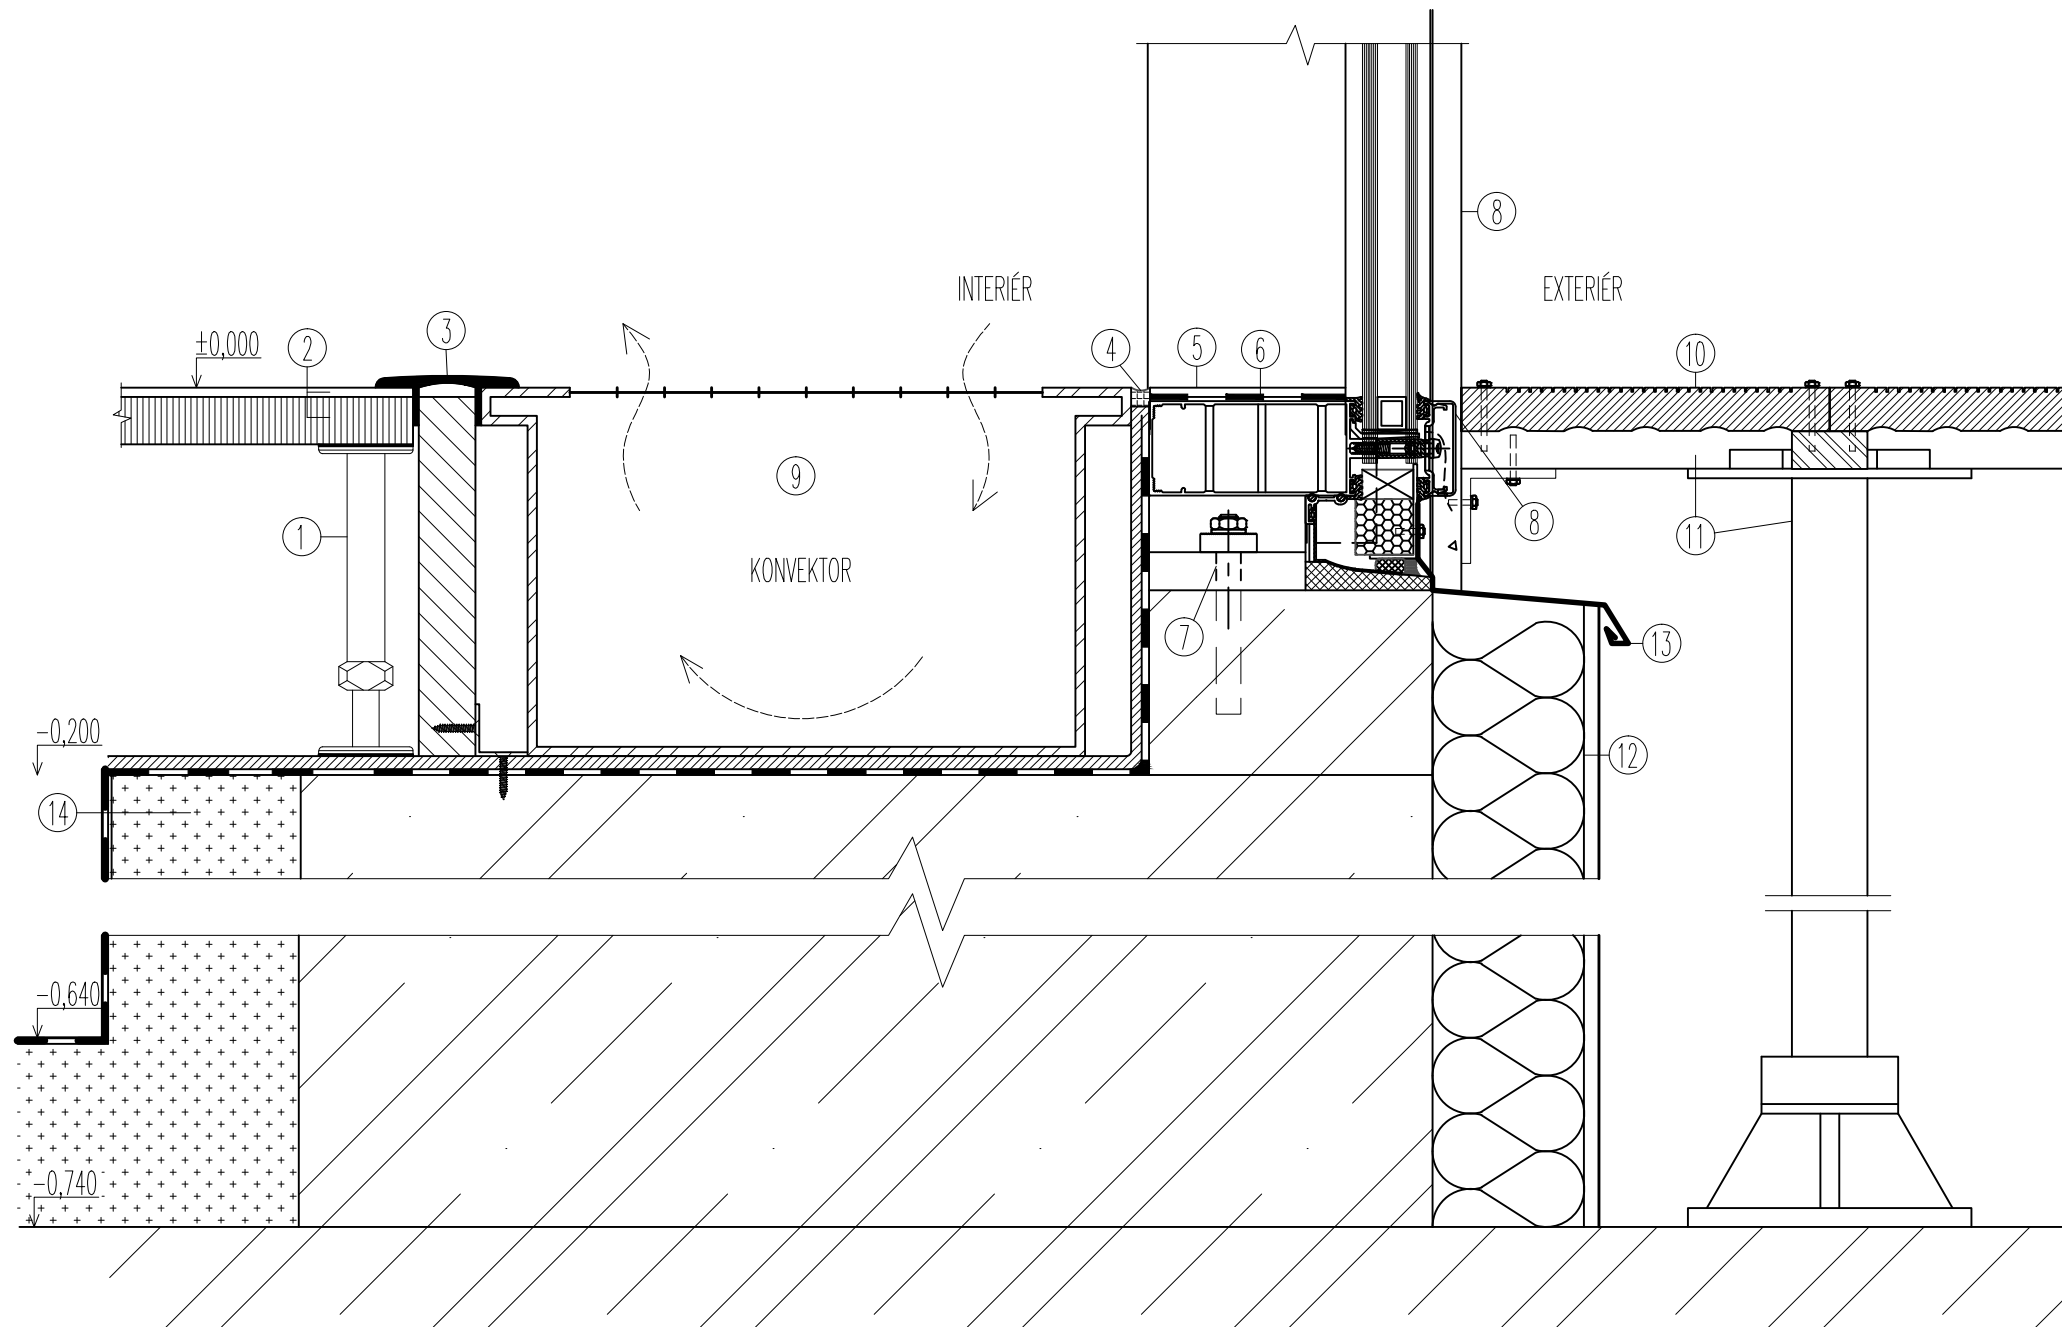

LEGENDA:

- 1 OCELOVÉ POZINKOVANÉ REKTIFIKOVATELNÉ SLOUPKY LEPENÉ K PODLAZE A ZAKÁPNUTÉ PROTI POOTOČENÍ
- 2 VYSOCE ZHTNĚNÁ DŘEVOTŘÍSKA TL.30mm; SPODNÍ POVRCH OPATŘEN HLINIKOVOU FÓLIÍ 0,05mm; HORNÍ POVRCH OPATŘEN DŘEVĚNOU KRYTINOU
- 3 PŘECHODOVÁ PRUŽNÁ LIŠTA
- 4 TMEL
- 5 DŘEVĚNÁ KRYTINA
- 6 PAROZÁBRANA TL.2,5mm
- 7 KOTVENÍ FASÁDNIHO SLOUPU, KOTVENO ŠROUBY DO BETONU PŘES OCELOVOU PODLOŽKU
- 8 HLINIKOVÝ RÁMOVÝ SYSTÉM REYNAERS CW 50-SC
- 9 PODLAHOVÝ KONVEKTOR KORAFLEX OD VÝROBCE KORADO
- 10 TERASOVÉ PALUBKY WOODPLASTIC MAX 195x23x4000mm
- 11 ZDOJENÁ PODLAHA WOODPLASTIC COMFORT
KOMBINACE PLASTOVÝCH POLOHOVATELNÝCH SLOUPKŮ A ROŠTU Z DŘEVĚNÝCH HRANOLŮ TVOŘÍCÍ PODKLADNÍ NOSNOU KONSTRUKCI PRO TERASOVÉ POHLEDOVÉ PALUBKY WOODPLASTIC MAX
- 12 TEPELNĚ IZOLAČNÍ DESKY STYRODUR tl.80mm + OMÍTNUTÍ CEMENTOVOU STĚRKOU VE DVOU VRSTVÁCH S VÝTUŽNOU SÍŤÍ
- 13 OPLECHOVÁNÍ AL 1,5mm
- 14 TVRDÁ POLYURETANOVÁ PĚNA OPLÁŠTĚNÁ PAROTĚSNÍCÍ FÓLIÍ tl.100mm

±0,000= 293,48 m n.m. Bpv

ZPRACOVAL: Bc. BÁRA BEŠTOVÁ	KONTROLOVAL ING. ANNA LOUNKOVÁ, CSc.	ŠKOLNÍ ROK: 2016/2017	ČVUT V PRAZE FAKULTA STAVENÍ
PŘEDMĚT: DIPLOMOVÁ PRÁCE			
NÁZEV ÚLOHY: VILA ULITA			
NÁZEV VÝKRESU: DETAIL NAPOJENÍ FASÁDY NA BETONOVÝ PRÁH			DATUM: 8.1.2017
			MEŘÍTKO: 1:5
			Č. VÝKRESU 14.