



2. VARIANTA – VNITŘNÍ IZOLANT MULTIPOR

PŘÍČNÝ ŘEZ SKOŘEPINOU

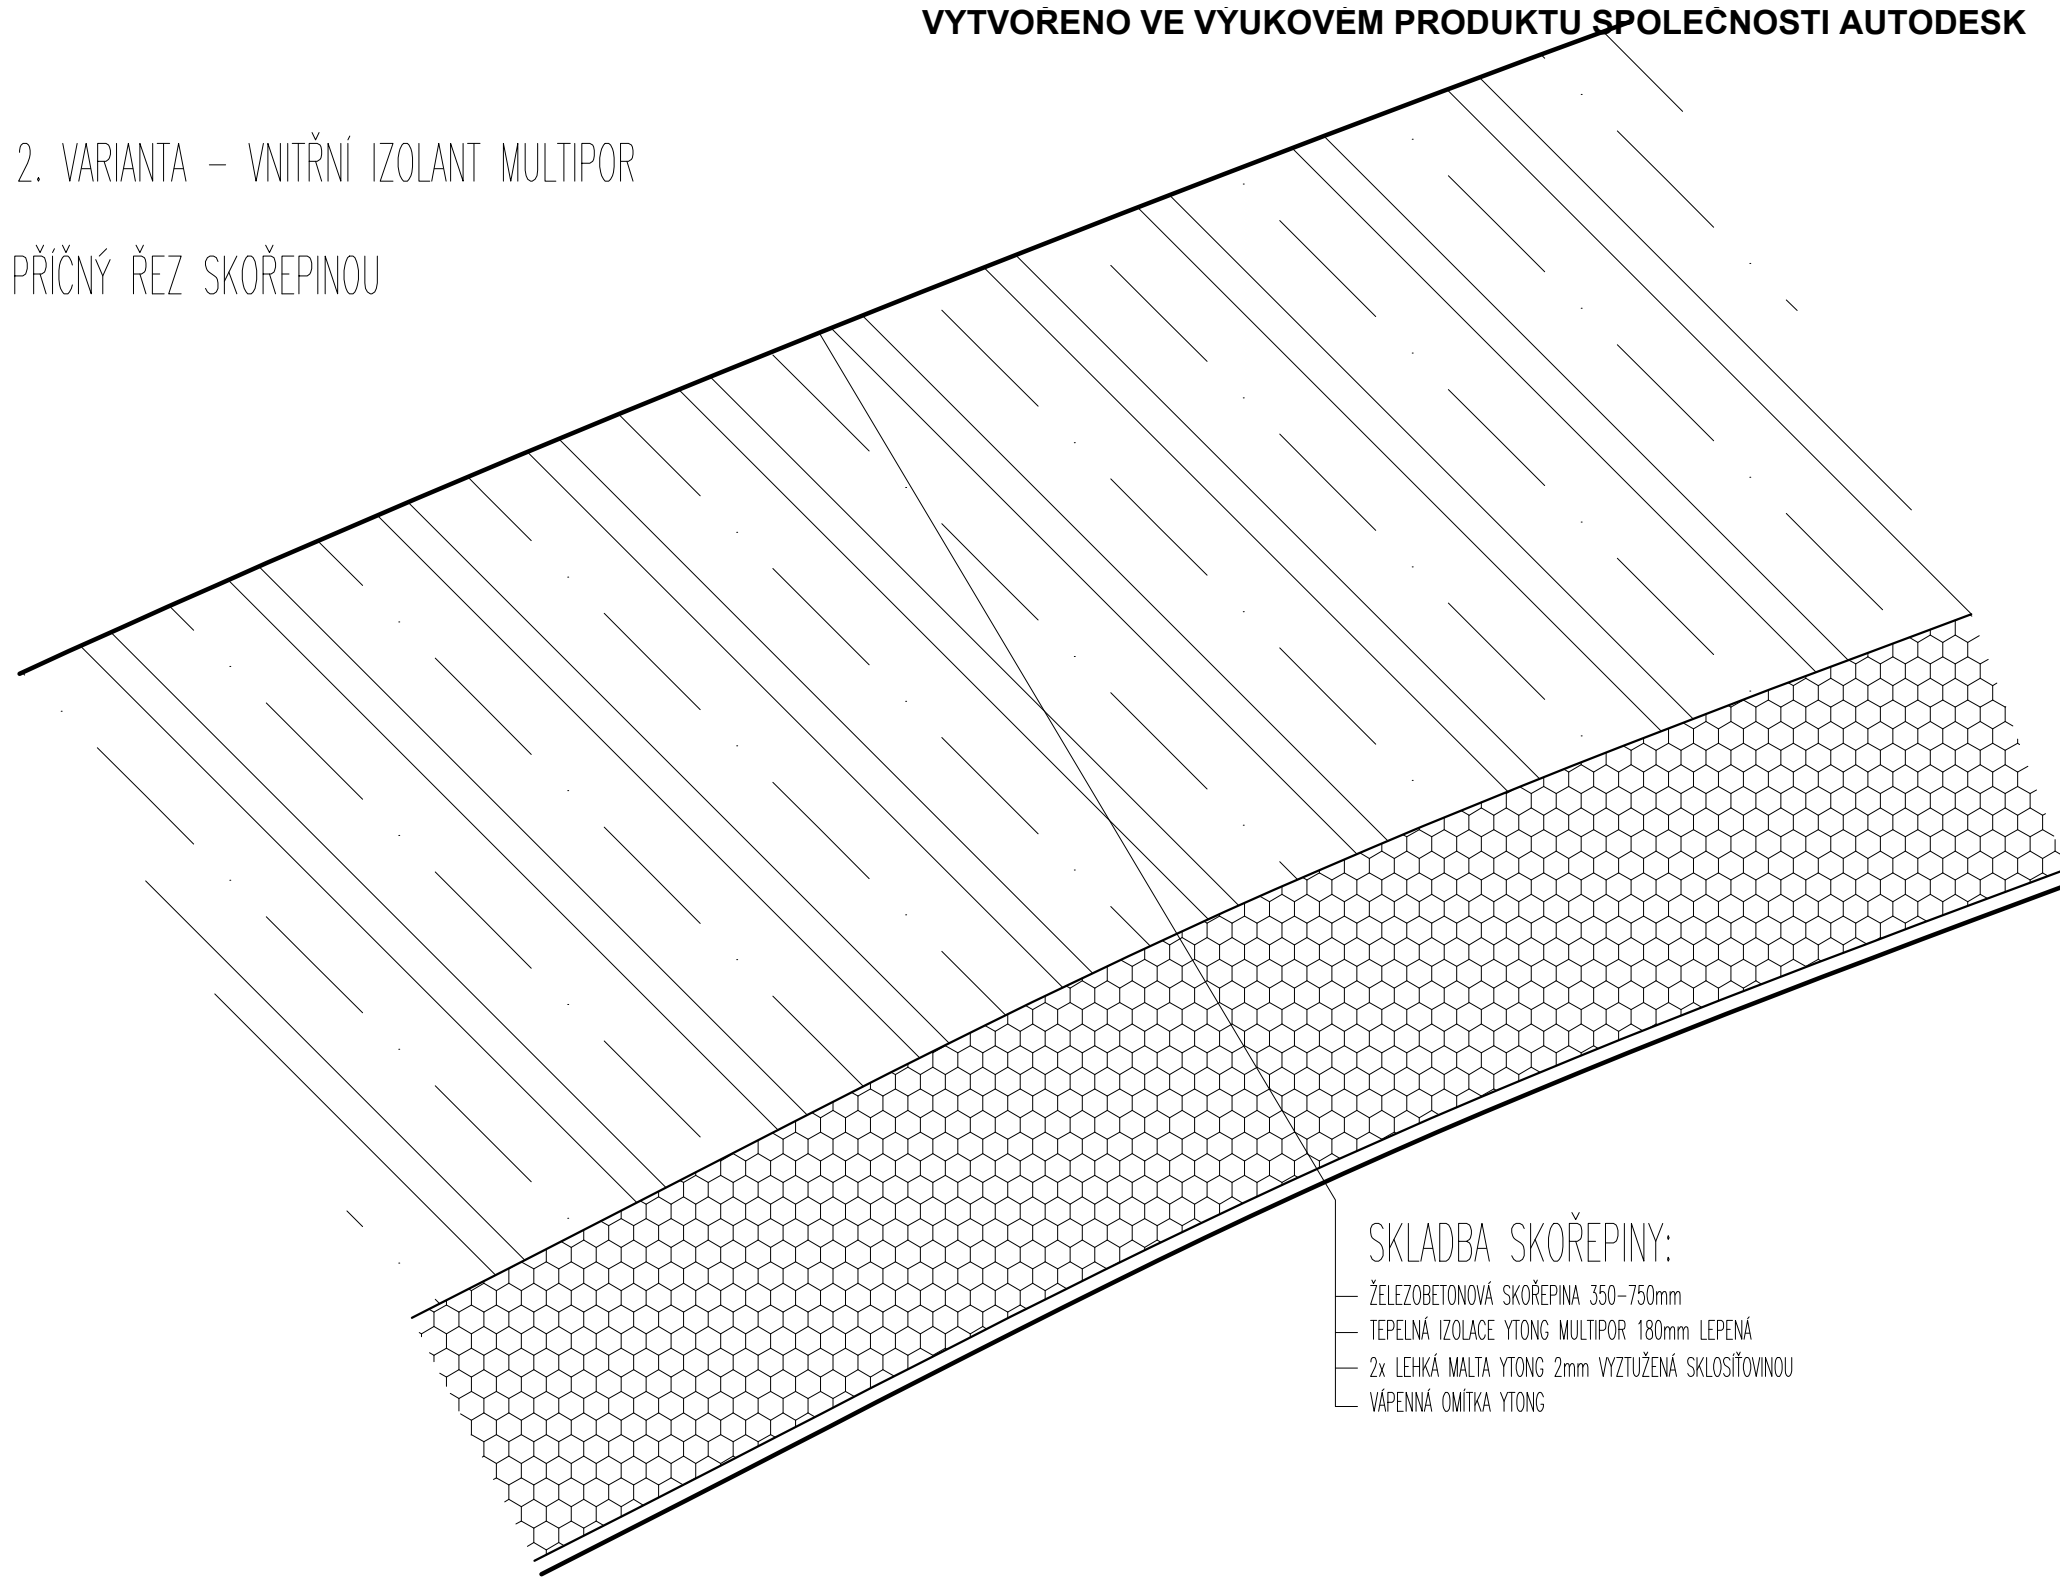

SKLADBA SKOŘEPINY:

- ŽELEZOBETONOVÁ SKOŘEPINA 350–750mm
- TEPelná IZOLACE YTONG MULTIPOR 180mm LEPENÁ
- 2x LEHKÁ MALTA YTONG 2mm VYZTUŽENÁ SKLOŠÍŤOVINOU
- VÁPENNÁ OMÍTKA YTONG

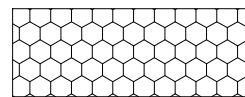

YTONG MULTIPOR



ŽELEZOBETON C25/30



MALTA VYZTUŽENÁ + ŠTUK

±0,000= 293,48 m n.m. Bpv

ZPRACOVAL: Bc. BÁRA BEŠTOVÁ	KONTROLOVAL ING. ANNA LOUNKOVÁ, CSc.	ŠKOLNÍ ROK: 2016/2017	ČVUT V PRAZE FAKULTA STAVENÍ	
PŘEDMĚT: DIPLOMOVÁ PRÁCE				
NÁZEV ÚLOHY: VILA ULITA			DATUM:	1.8.2016
			MEŘÍTKO:	1:5
NÁZEV VÝKRESU: SKLADBA S VNITŘNÍM IZOLANTEM – MULTIPOR			Č. VÝKRESU	16.