VYTVOŘENO VE VÝUKOVÉM PRODUKTU SPOLEČNOSTI AUTODESK

VÝKRES TVARU-ZÁKLADOVÁ KONSTRUKCE
FÁZE 1, ZÁBĚR 1-3
M 1:100

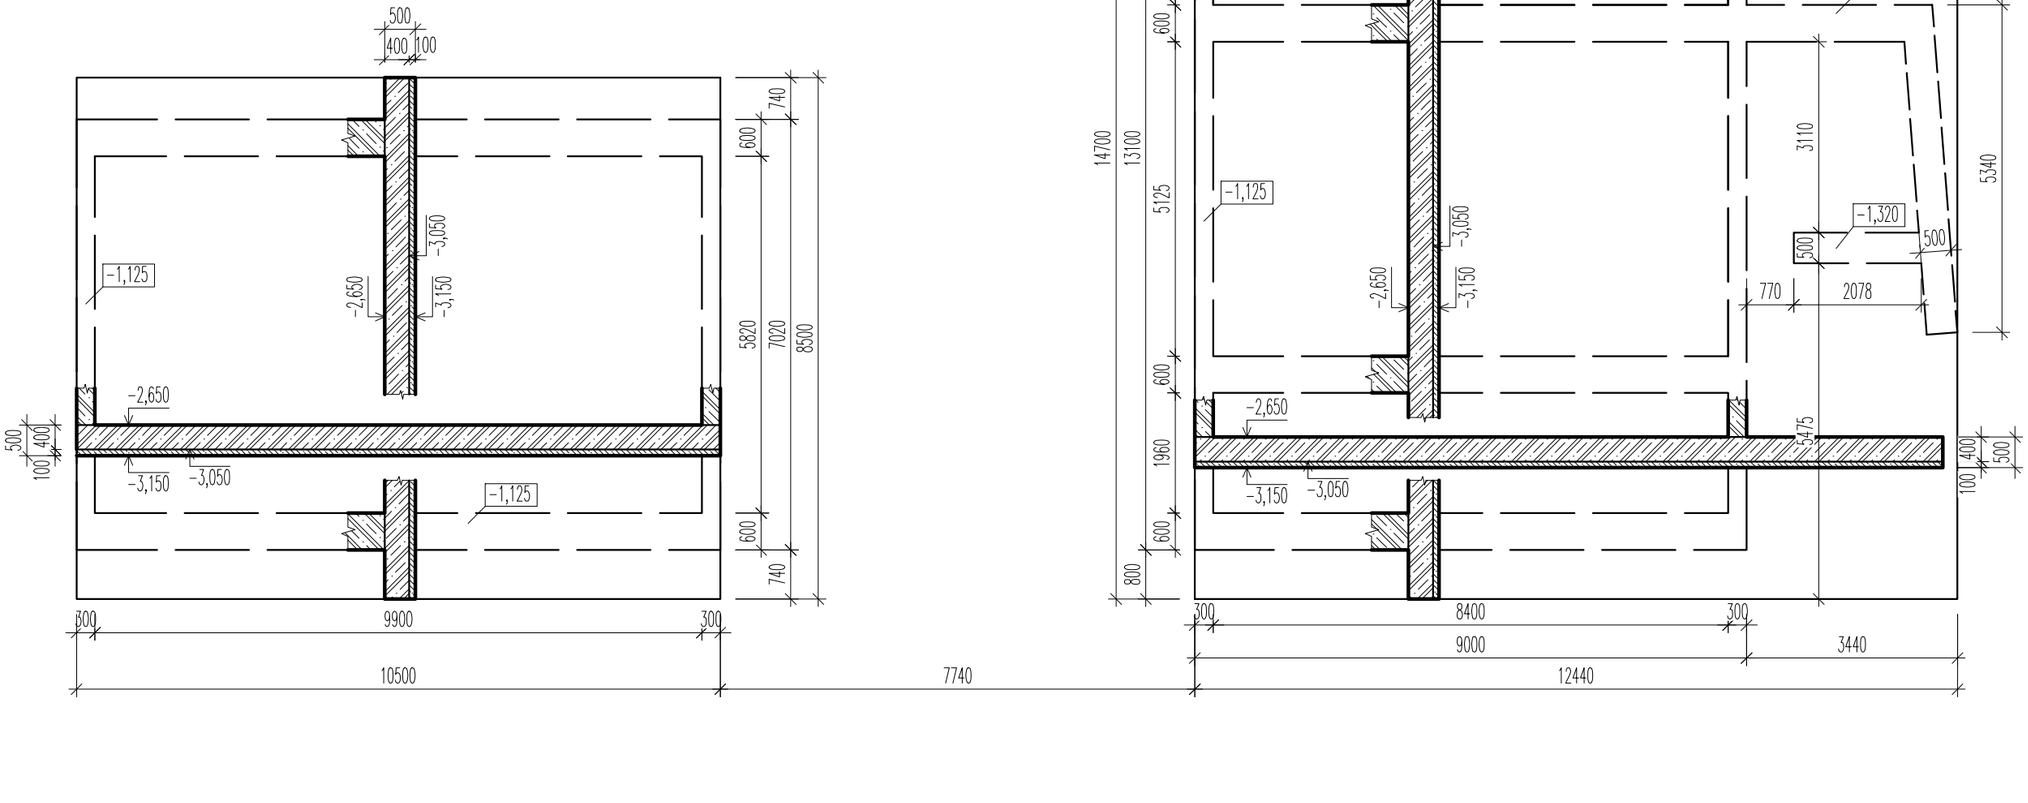

FÁZE 1 - ZÁKLADOVÁ KONSTRUKCE:

PODKLAD:	PODKLADNÍ PROSTÝ BETON TL.100mm
TYP KCE:	BÍLÁ VANA
SPECIFIKACE:	C25/30-XC2-Cl0,2-Dmax22-S3 Ecm=30,5MPa DLE ČSN EN 206 A ČSN P 73 2404
KRYTÍ:	cnom=30mm
OCEL:	BETONÁŘSKÁ VÝZTUŽ B500B

LEGENDA:

PODKLADNÍ PROSTÝ BETON

ŽELEZOBETON

SCHEMA OBLASTI BETONÁŽE:
1.FÁZE - ZÁKLADOVÉ KONSTRUKCE (1.-3.ZÁBĚR)

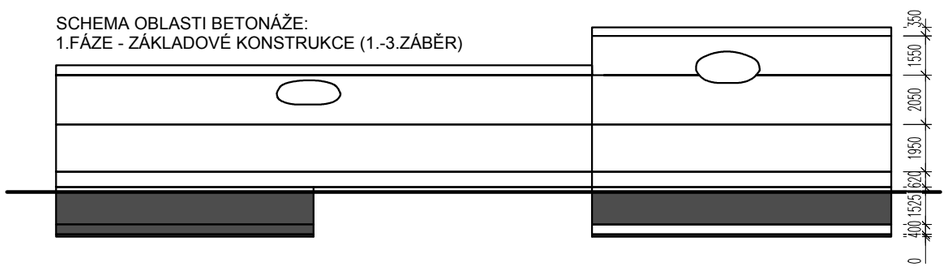

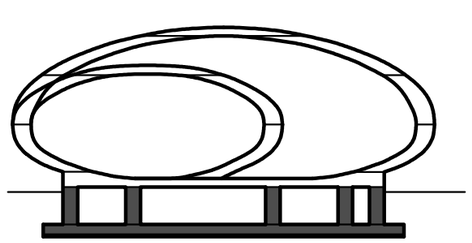

±0,000= 293,48 m n.m. Bpv

ZPRACOVAL: Bc. BÁRA BEŠTOVÁ	KONTROLOVAL ING. HANA HANZLOVÁ, CSc.	ŠKOLNÍ ROK: 2016/2017	ČVUT V PRAZE FAKULTA STAVENÍ
PŘEDMĚT: DIPLOMOVÁ PRÁCE			
NÁZEV ÚLOHY: VILA ULITA		DATUM:	8.1.2017
		MEŘÍTKO:	1:100
		Č. VÝKRESU	2.
NÁZEV VÝKRESU: VÝKRES TVARU - 1.FÁZE			

VYTVOŘENO VE VÝUKOVÉM PRODUKTU SPOLEČNOSTI AUTODESK

VYTVOŘENO VE VÝUKOVÉM PRODUKTU SPOLEČNOSTI AUTODESK