



VÝKRES TVARU - VCHOD
ZÁBĚR 4-5
M 1:100



SKLOPENÝ ŘEZ B-B'

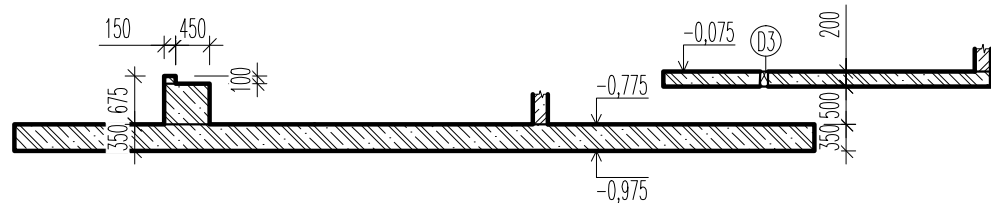

ŘEZ VENKOVNÍM MONOLITICKÝM SCHODIŠTĚM
M 1:25

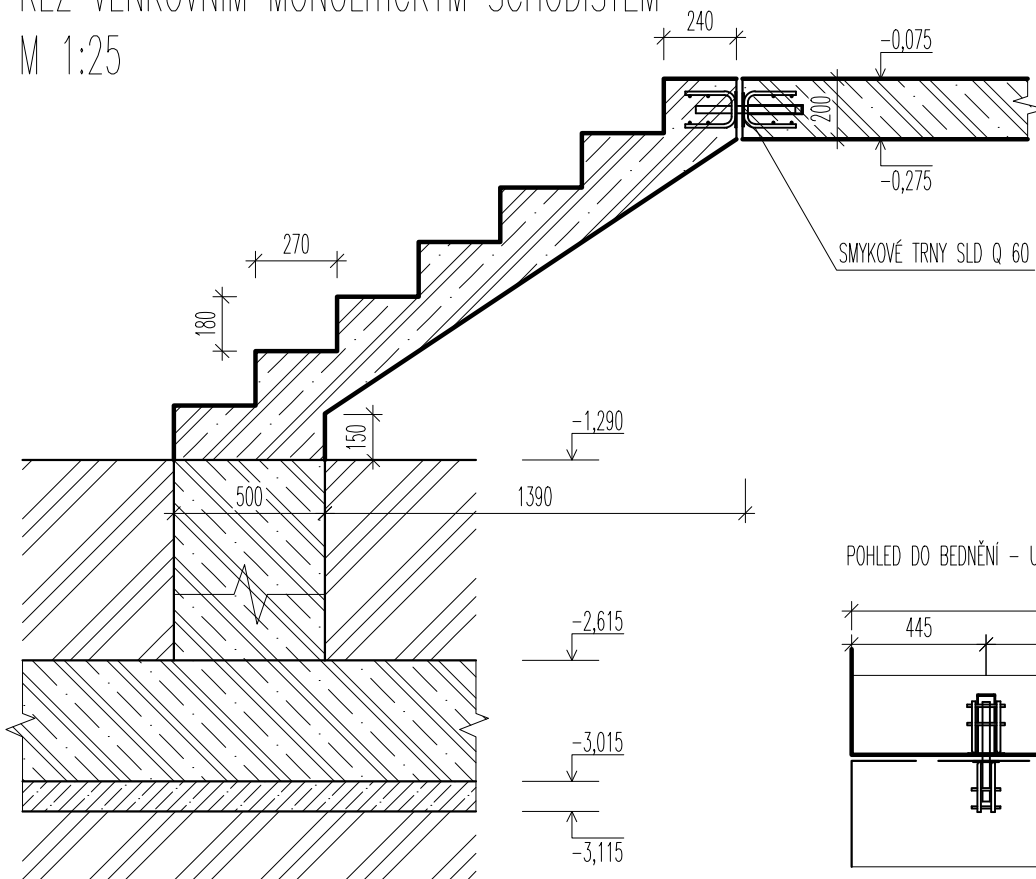

POHLED DO BEDNĚNÍ - ULOŽENÍ SMYKOVÝCH TRNŮ

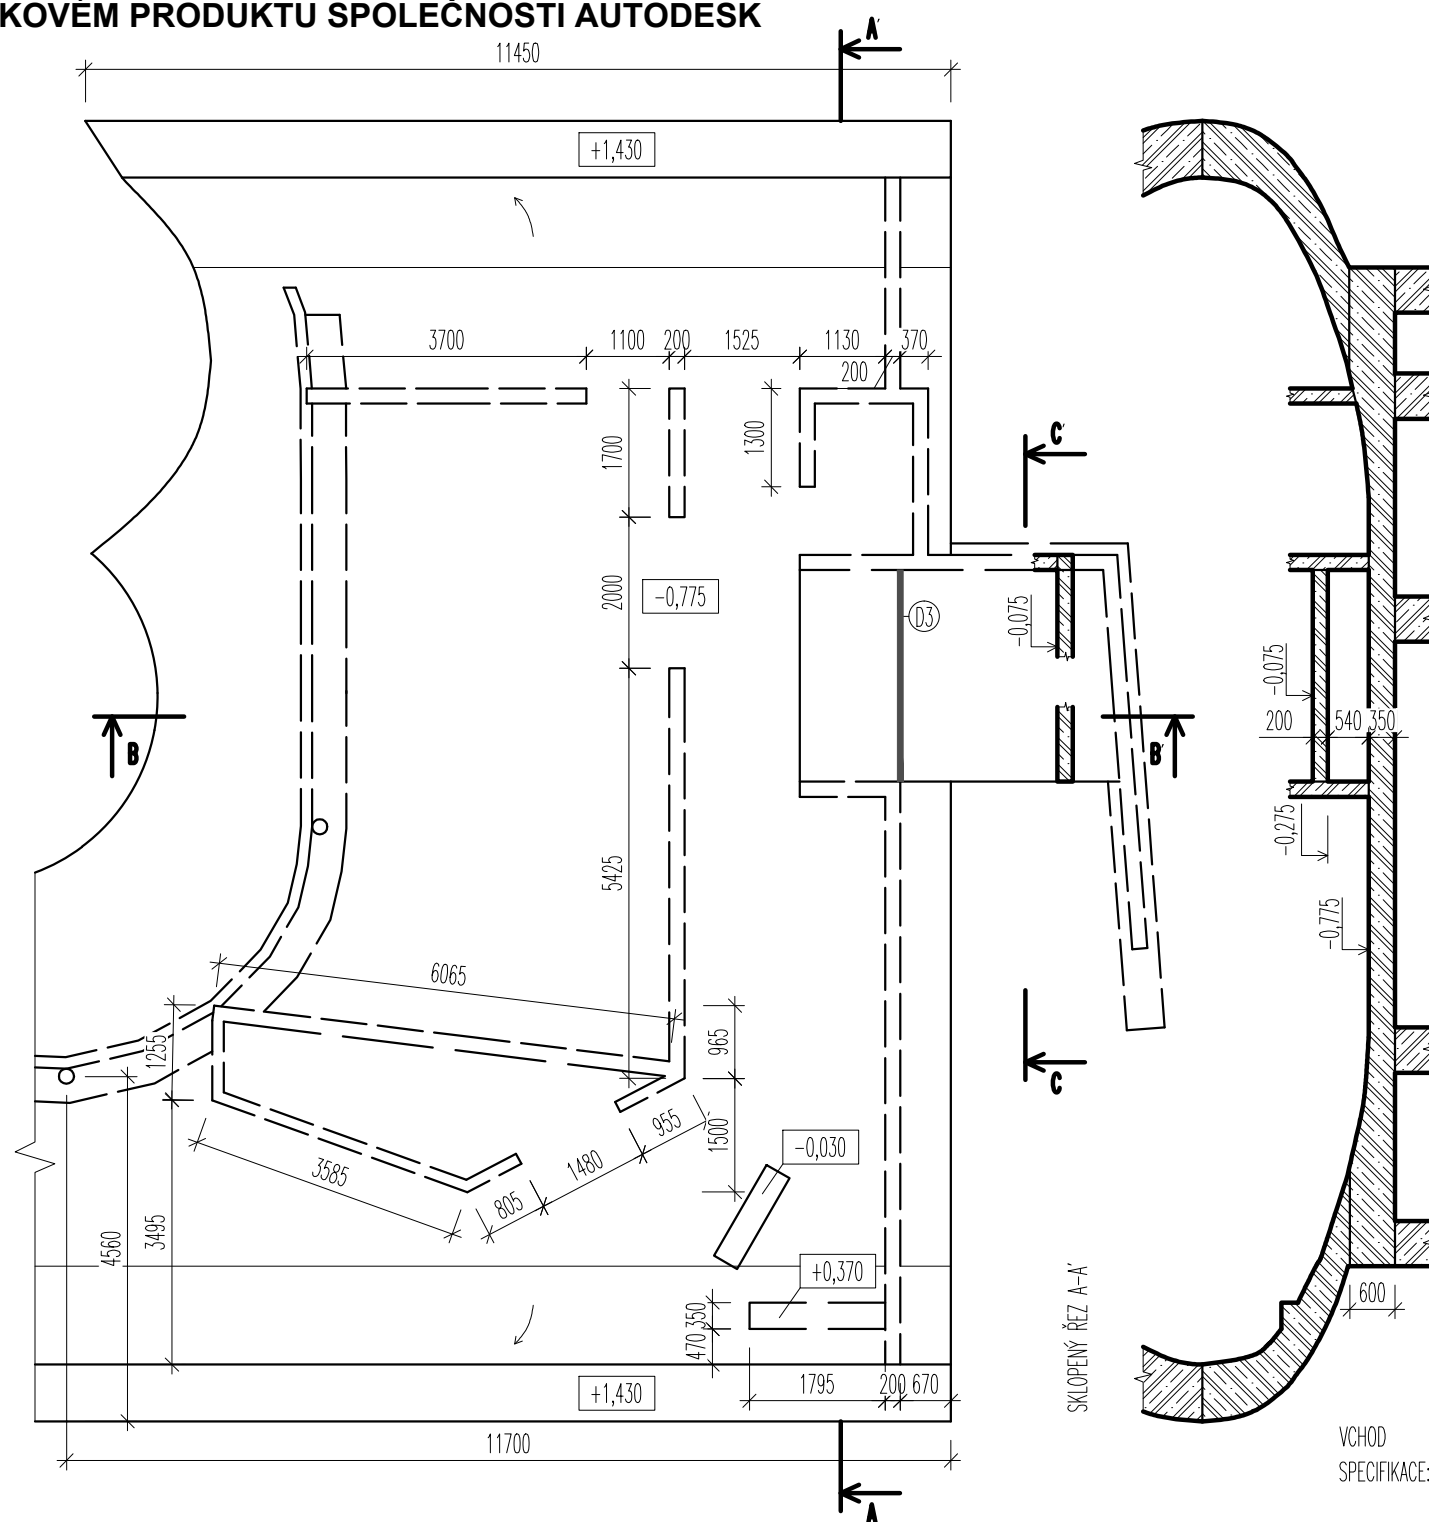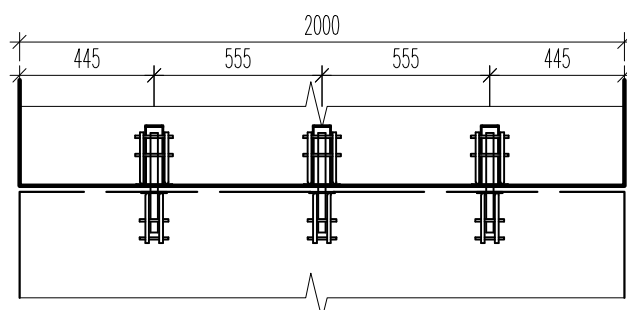

POZNÁMKA:
D3 ... SCHÖCK ISOKORB K20S - CV50 - V8 - H200 - R120

LEGENDA:



VCHOD
SPECIFIKACE: C25/30-XC4-XF2-C10,2-Dmax22-S4
Ecm=30,5MPa
DLE ČSN EN 206 A ČSN P 73 2404

KRYTÍ: cnom=40mm (Z EXTERIÉRU)
cnom=20mm (Z INTERIÉRU)

OCEL: BETONAŘSKÁ VÝZTUŽ B500B

VNITŘNÍ KCE VIZ FÁZE 2

±0,000= 293,48 m n.m. Bpv

ZPRACOVAL: Bc. BÁRA BEŠTOVÁ	Kontroloval ING. HANA HANZLOVÁ, CSc.	ŠKOLNÍ ROK: 2016/2017	ČVUT V PRAZE FAKULTA STAVENÍ
PŘEDMĚT: DIPLOMOVÁ PRÁCE			
NÁZEV ÚLOHY: VILA ULITA			DATUM: 8.1.2017
NÁZEV VÝKRESU: VÝKRES TVARU - VCHOD			MEŘITKO: 1:100
			Č. VÝKRESU: 4.