
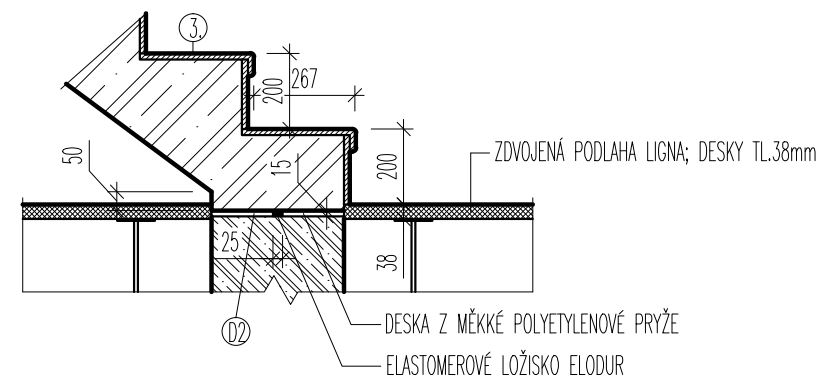


- 1. ... ELASTICKÁ SPÁRA
 - 2. ... PROUŽEK AKUSTICKÉ IZOLACE TL.20mm
 - 3. ... DŘEVĚNÉ OBLOŽENÍ
- D1 ... AKUSTICKÝ NOSNÍK SCHŮCK TRONSOLE TYPU T; T6-V4-H160-L1000
 D2 ... AKUSTICKÁ PODLOŽKA SCHŮCK TRONSOLE TYPU B; B-V1-L1500-B350

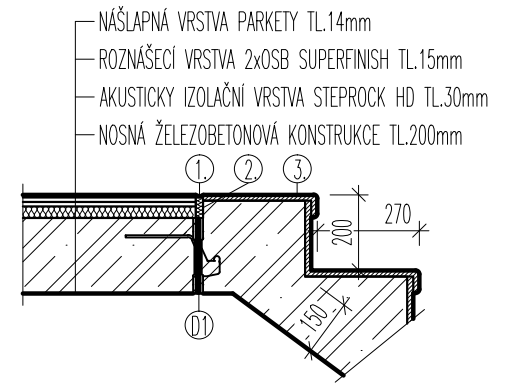

±0,000= 293,48 m n.m. BpV

ZPRACOVAL: Bc. BÁRA BEŠTOVÁ	KONTROLOVAL ING. HANA HANZLOVÁ, CSc.	ŠKOLNÍ ROK: 2016/2017	ČVUT V PRAZE FAKULTA STAVENÍ
PŘEDMĚT: DIPLOMOVÁ PRÁCE			
NÁZEV ÚLOHY: VILA ULITA			DATUM: 8.1.2017
			MĚŘÍTKO: 1:20
NÁZEV VÝKRESU: VÝKRES TVARU - VNITŘNÍ SCHODIŠTĚ			Č. VÝKRESU 8.