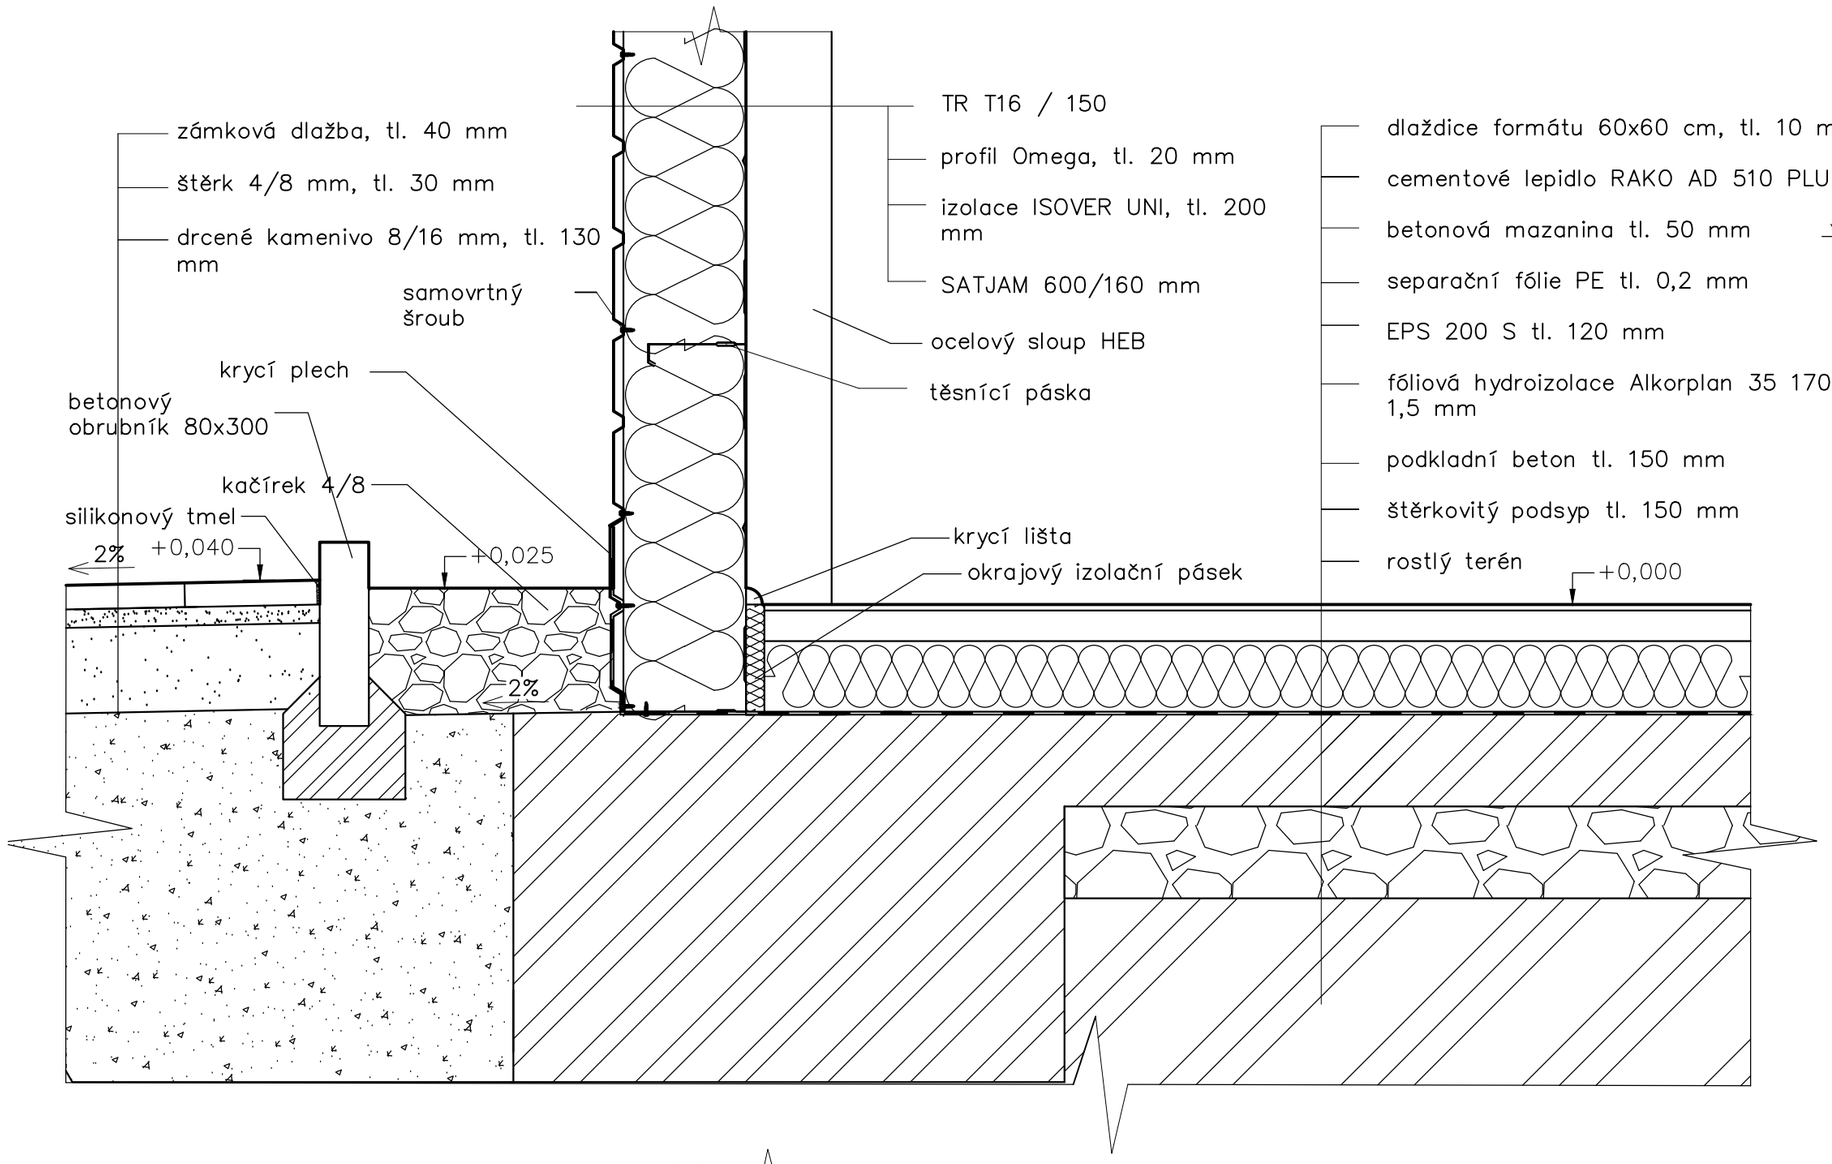

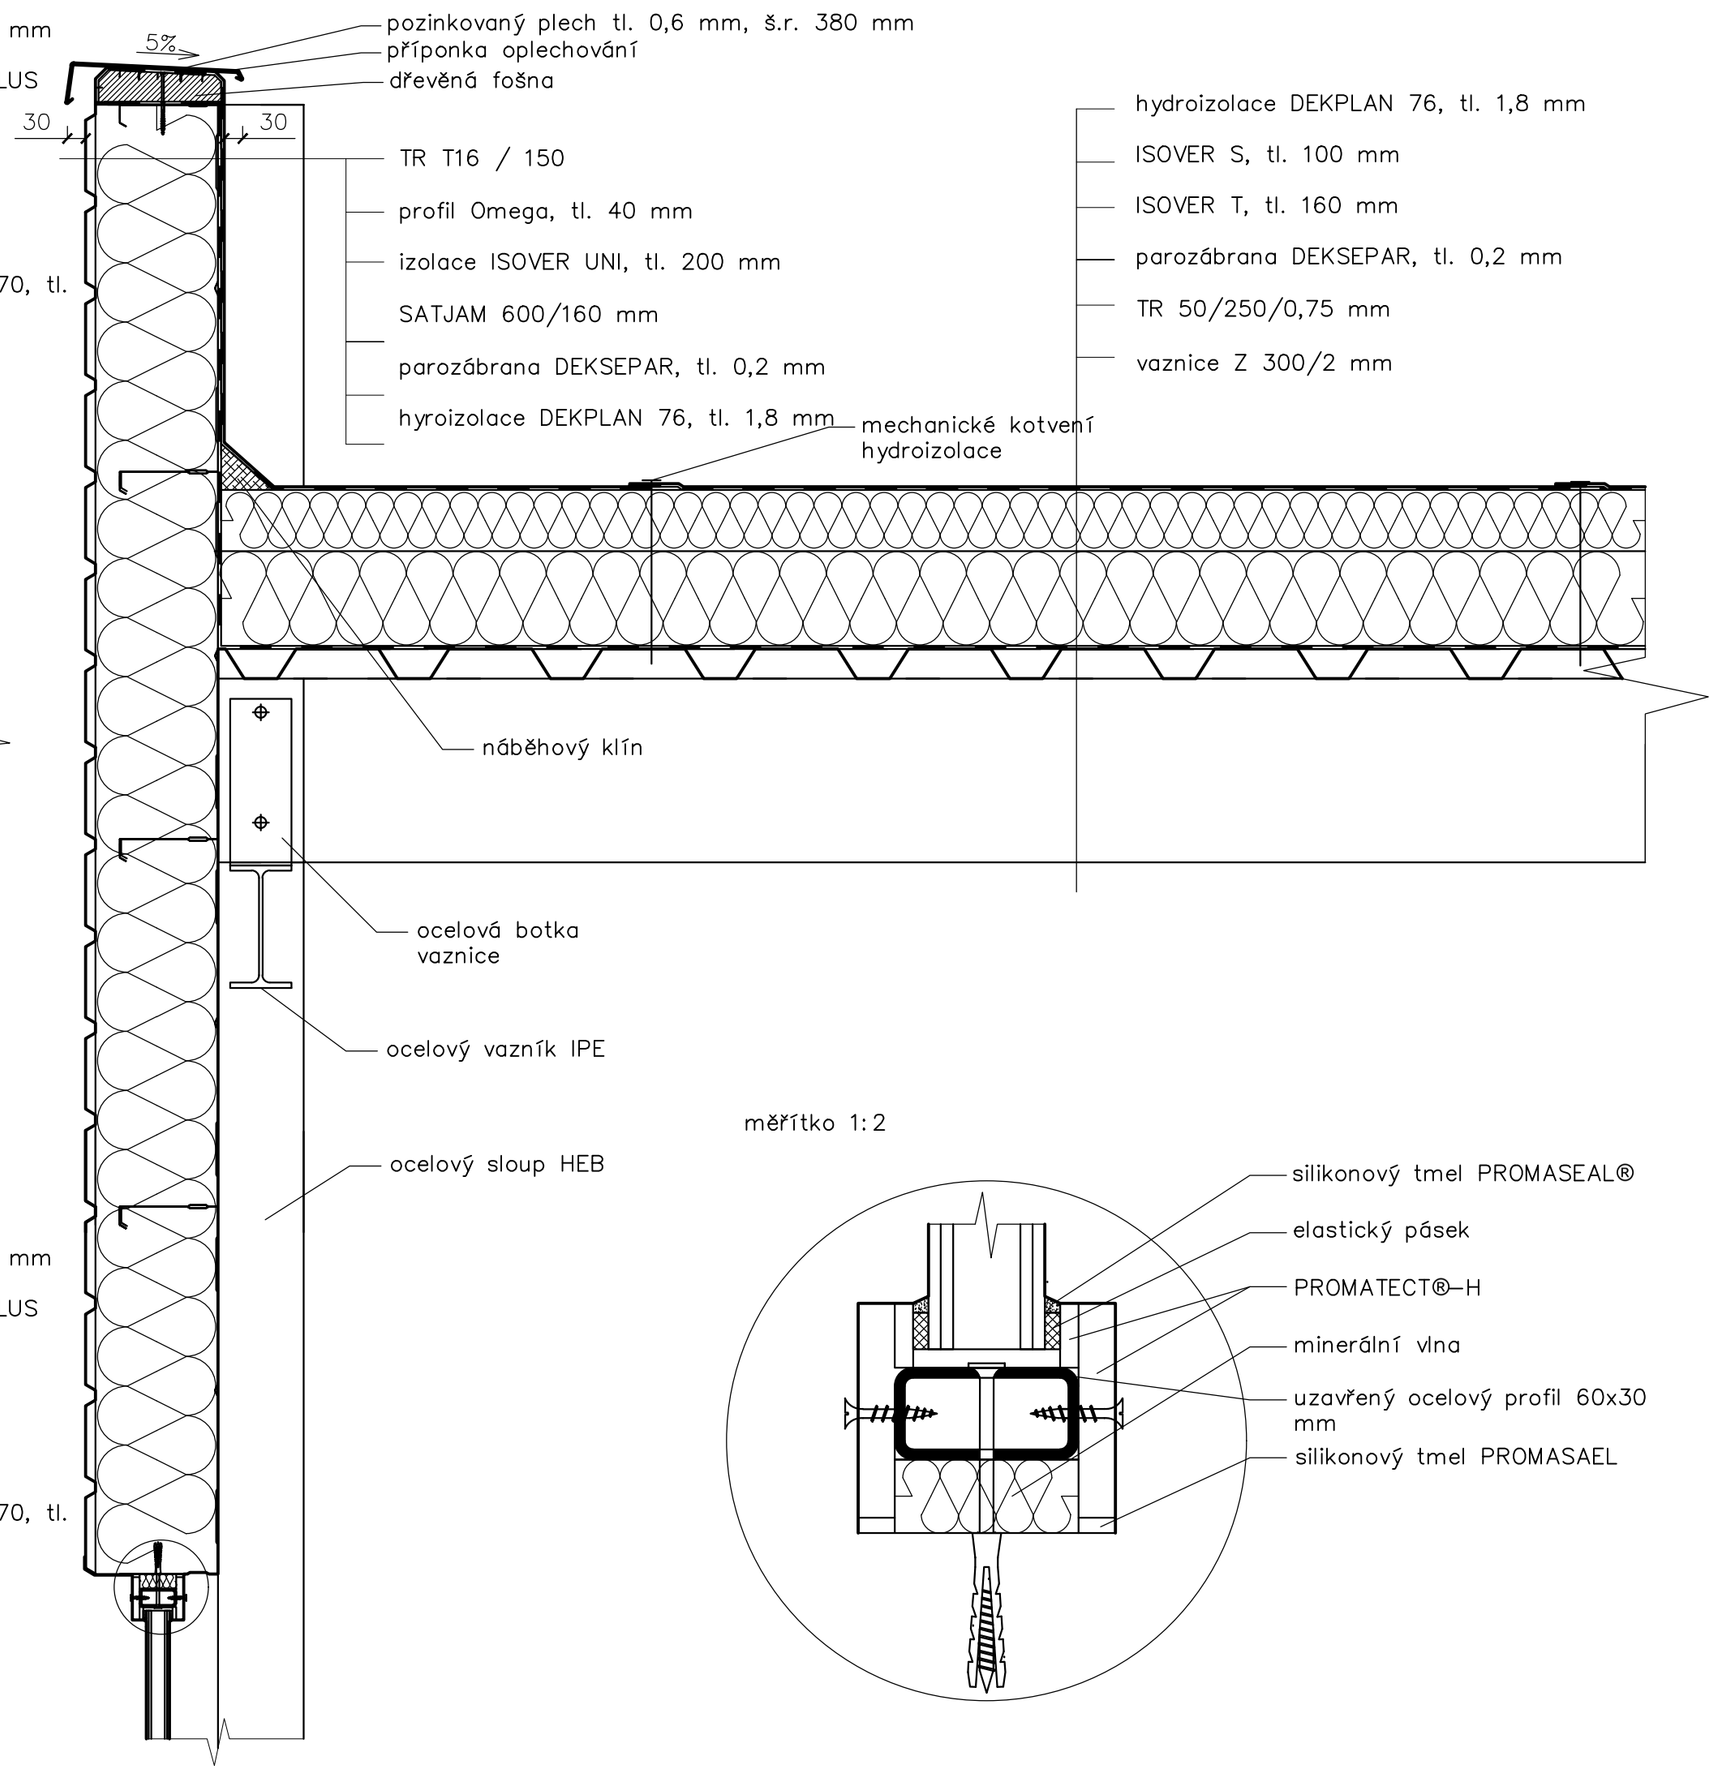

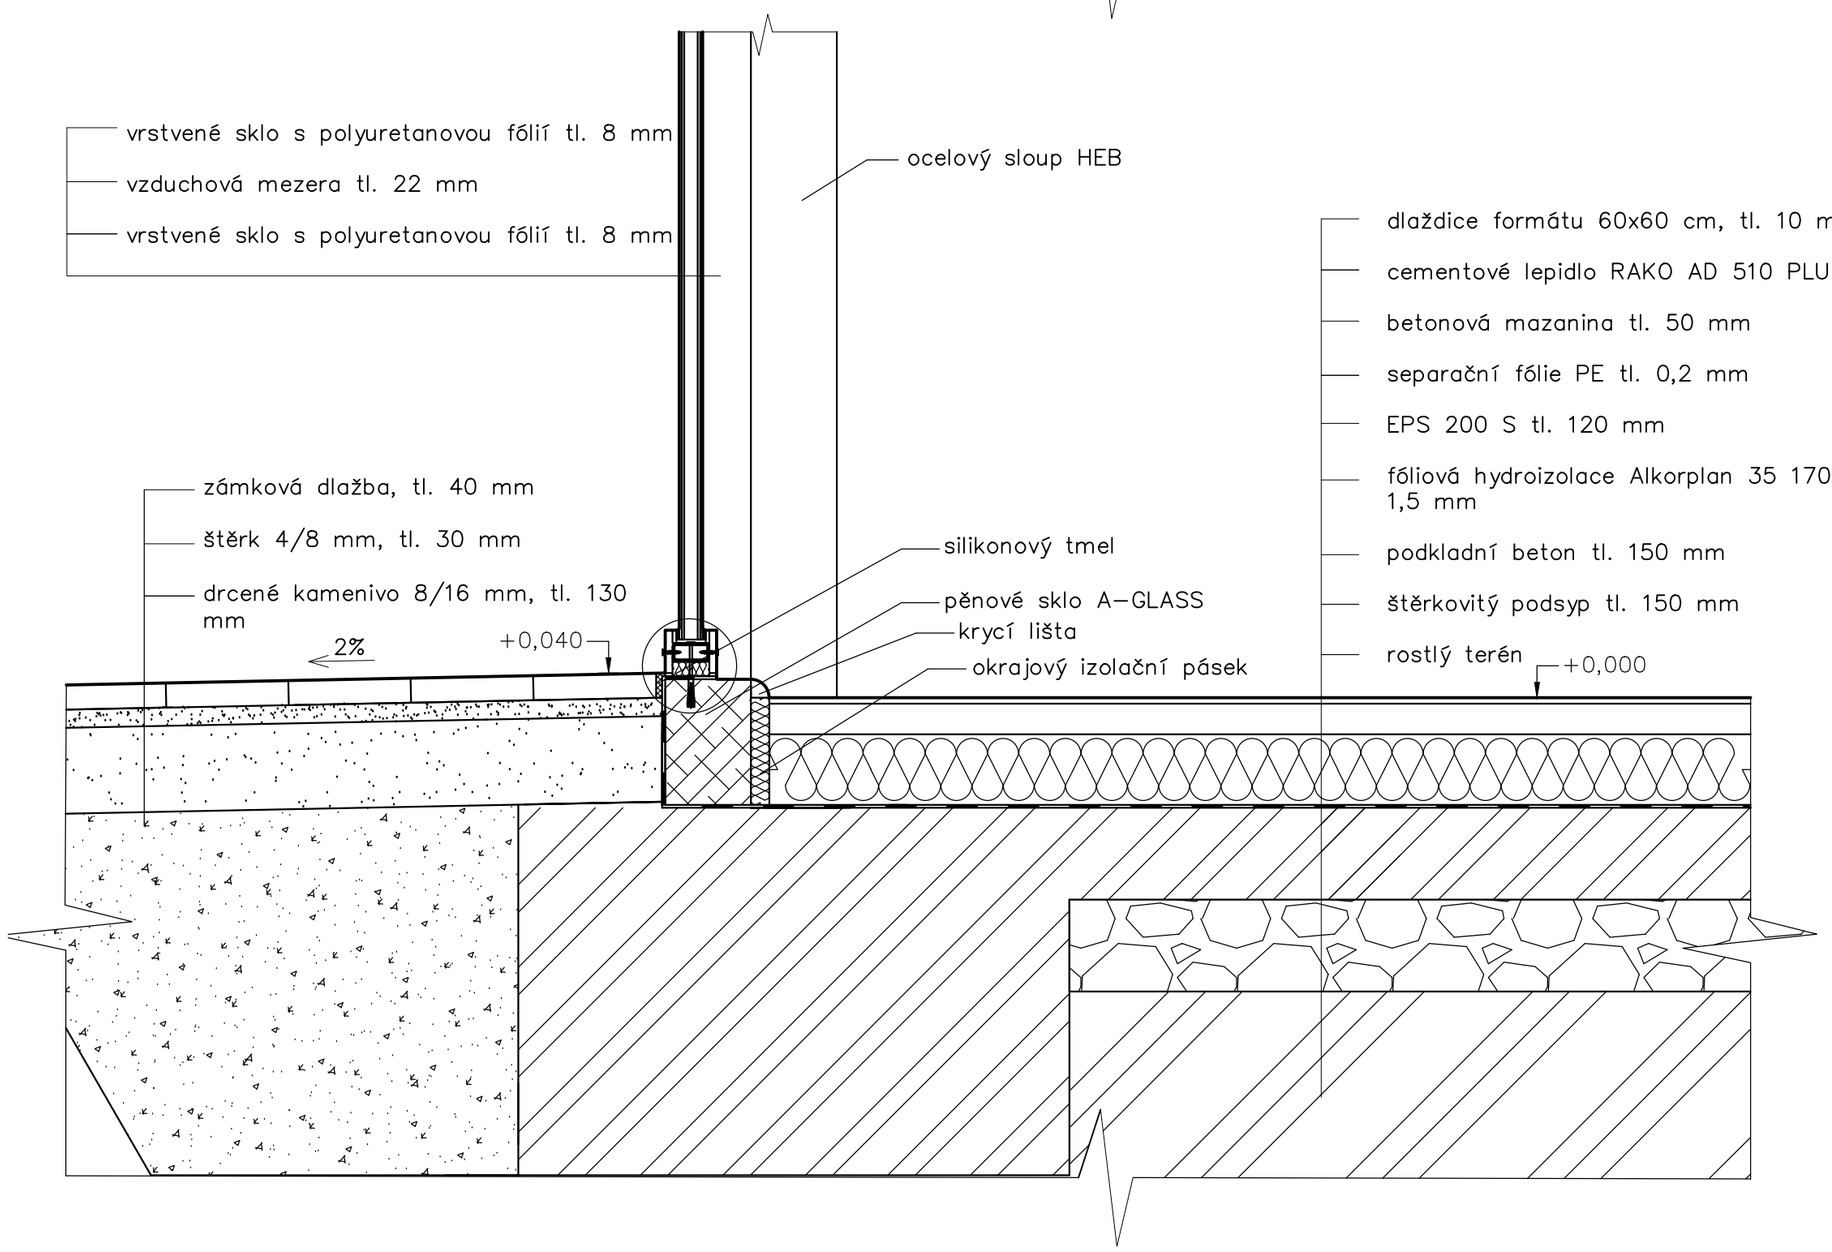

měřítko 1:2

Zpracoval: Bc. P. Linhart	Vedoucí práce: Ing. M. Jandera, Ph.D.	Školní rok: 2016/2017	Fakulta stavební ČVUT
Předmět: 134DPM			
Název úlohy: Autosalon ŠKODA		Datum:	24.11.2016
		Měřítko:	1:10
		Číslo výkresu:	3
Název výkresu: KONSTRUKČNÍ DETAILY			