




POHLED A (1:100)

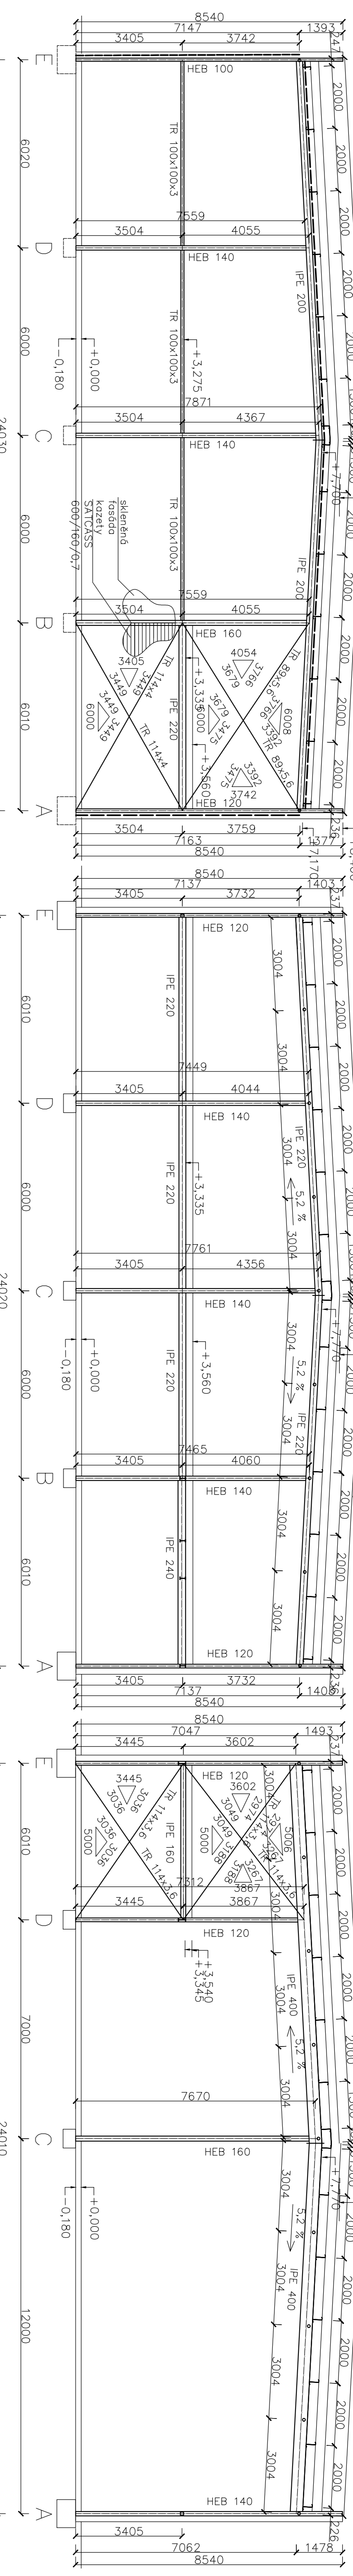


REZ 2-2 (1:100)

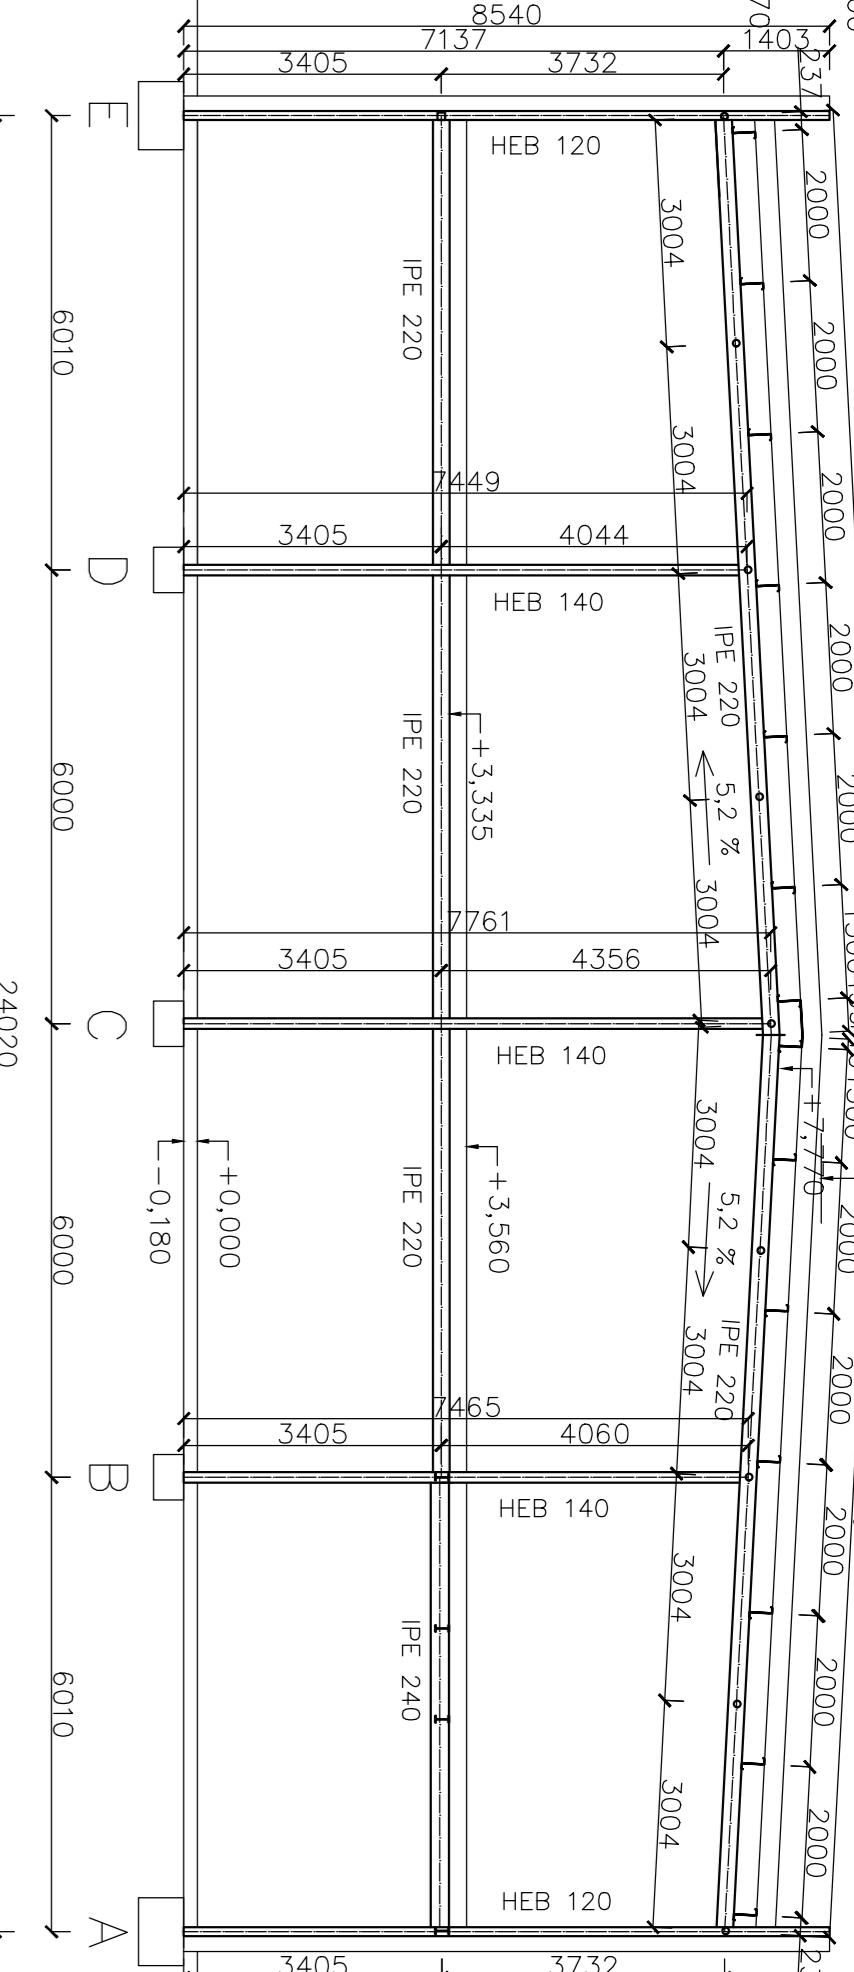


REZ 4-4 (1:100)

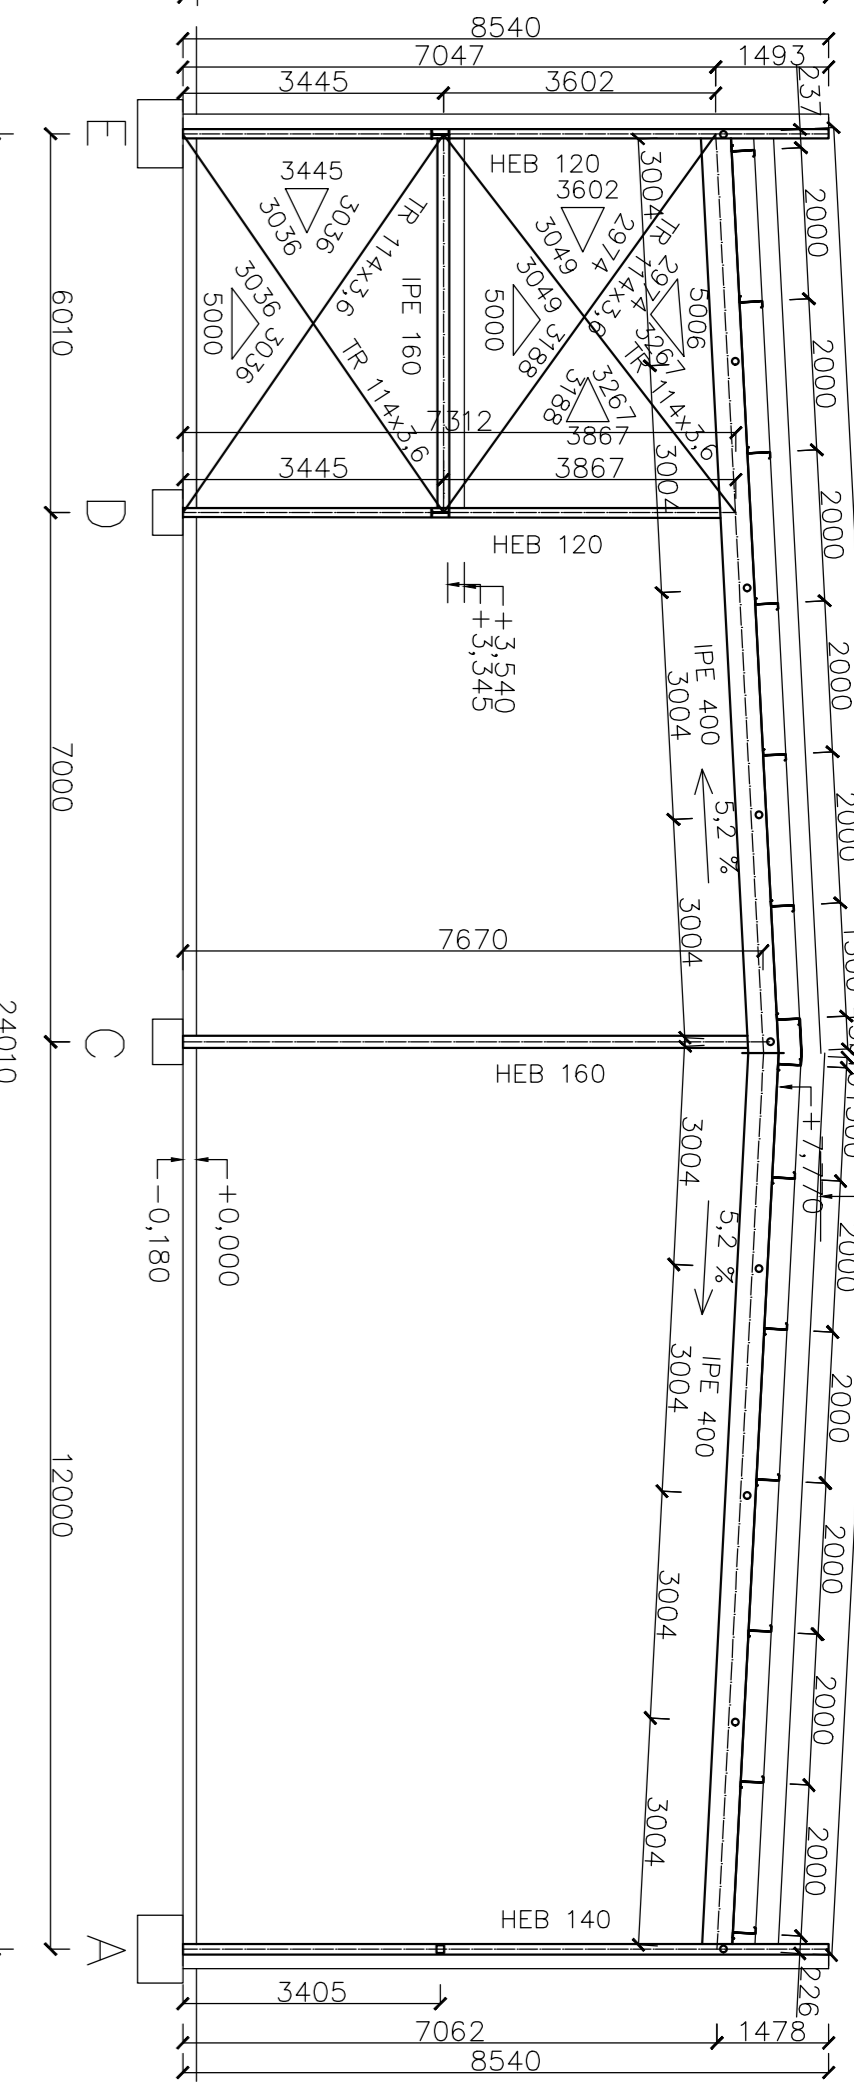


REZ 3-3 (1:100)

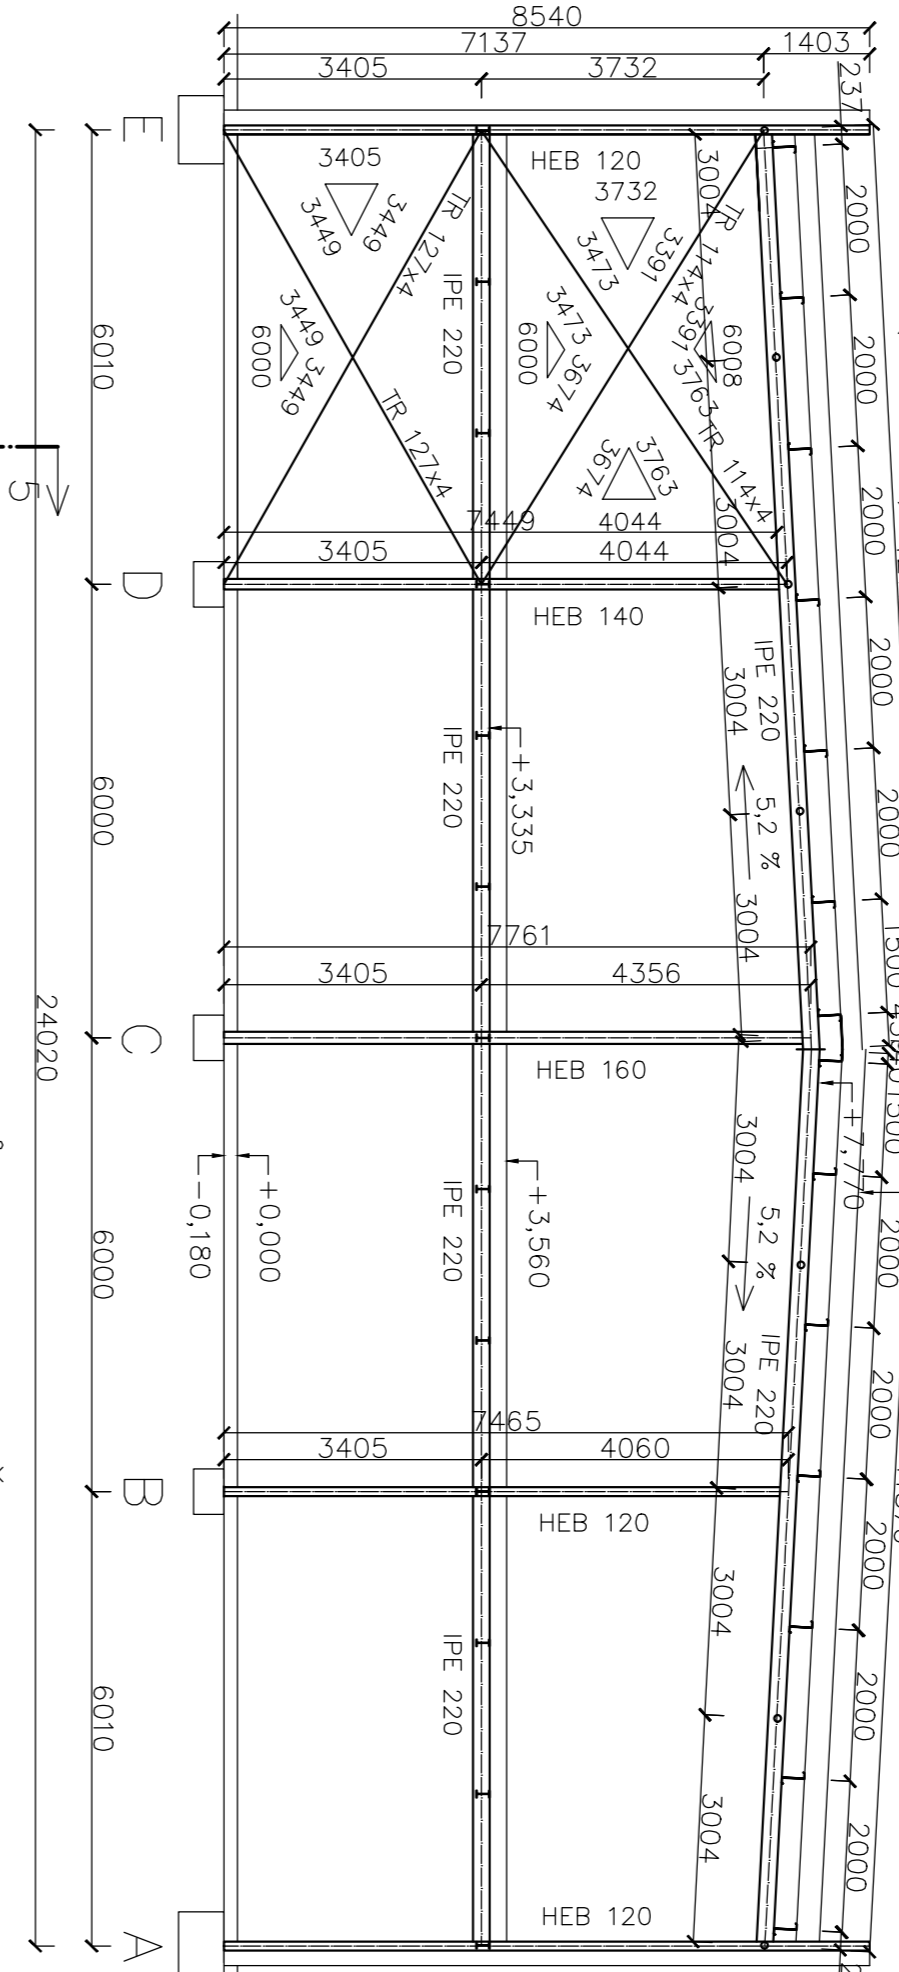

REZ 5-5 (1:100)

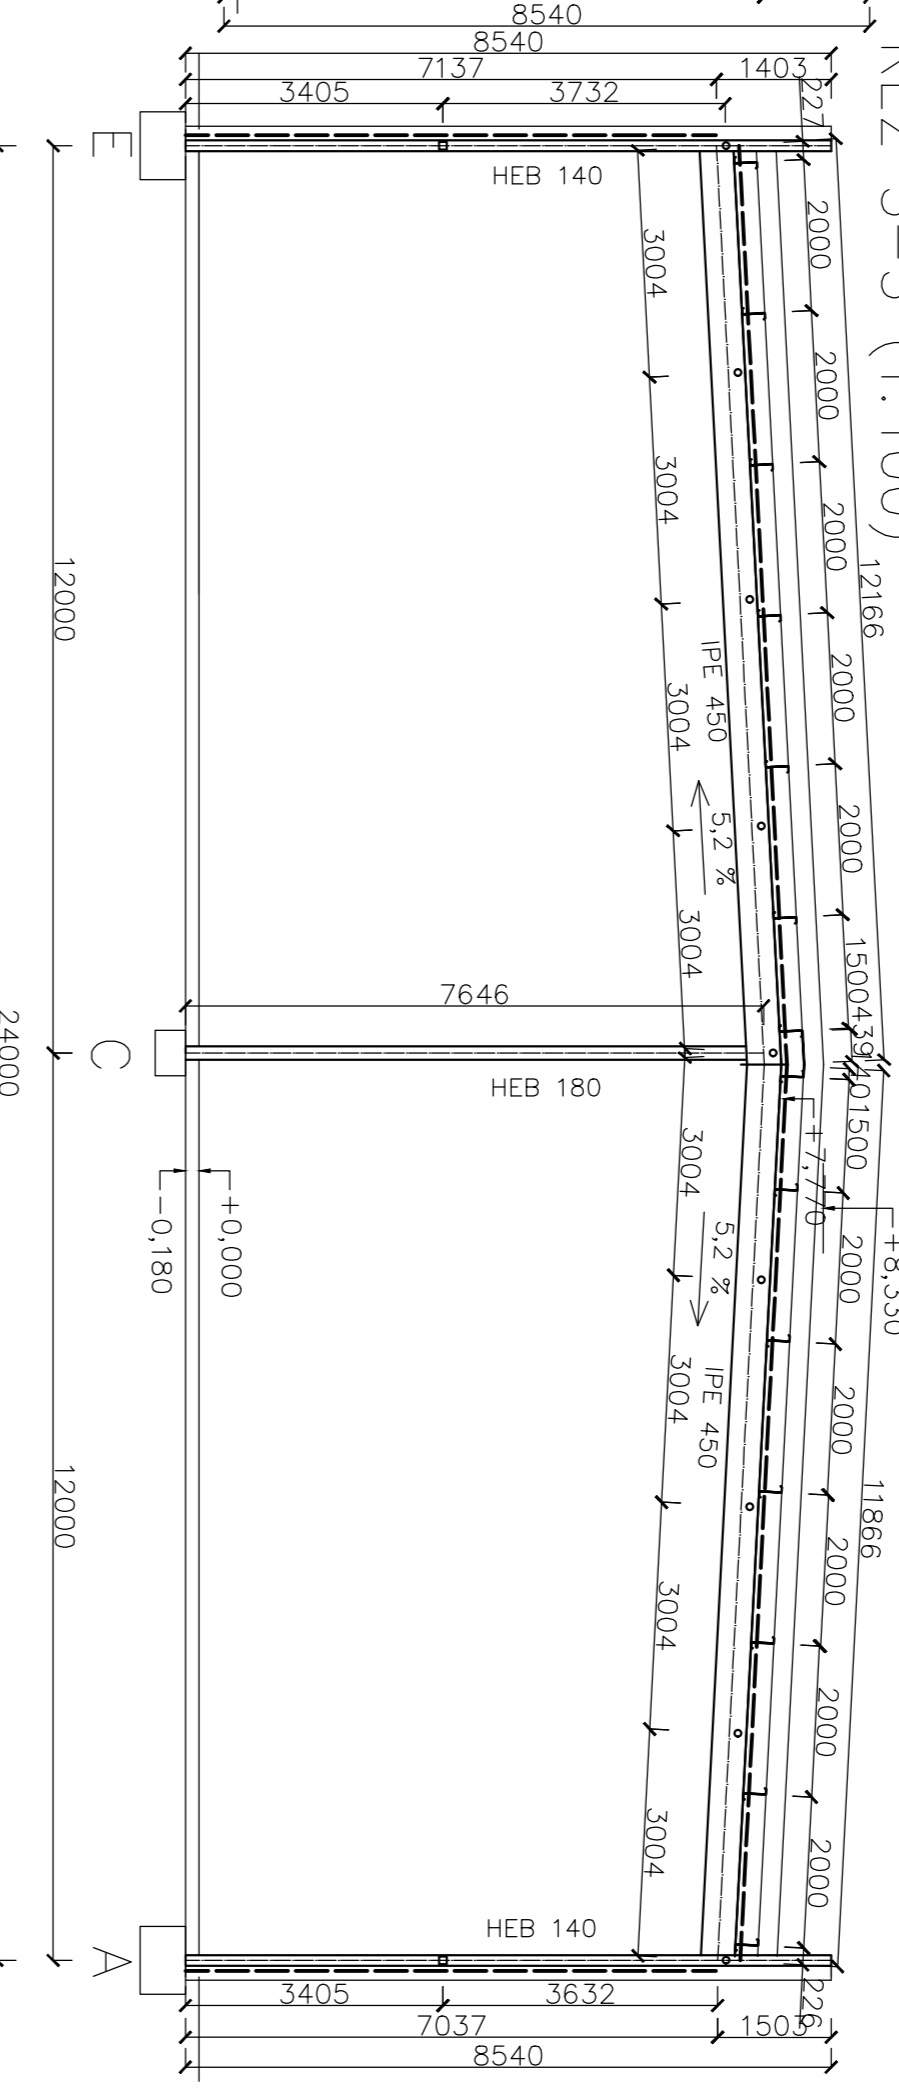



PŮDORYS (1:4,000)

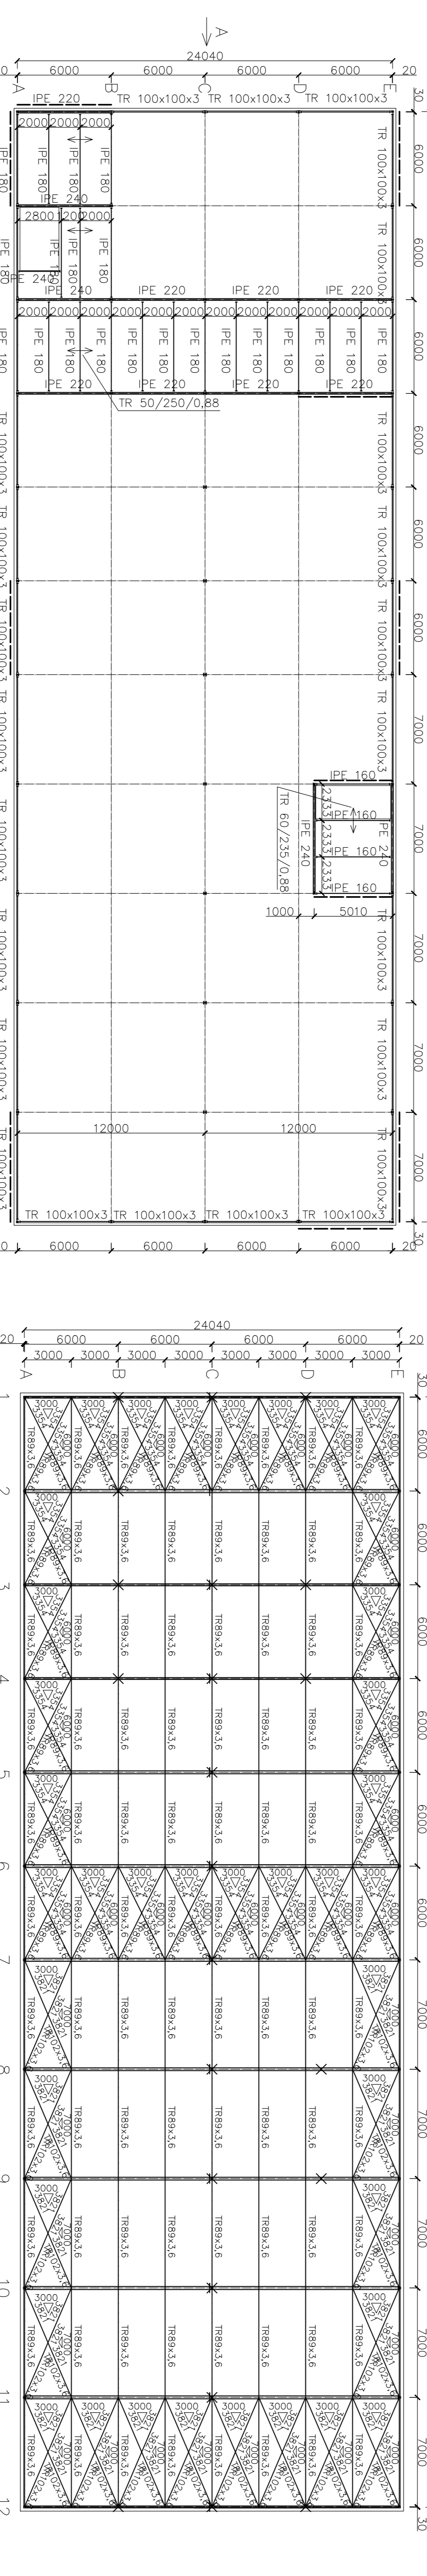

PŮDORYS STŘECHY



POHLED B

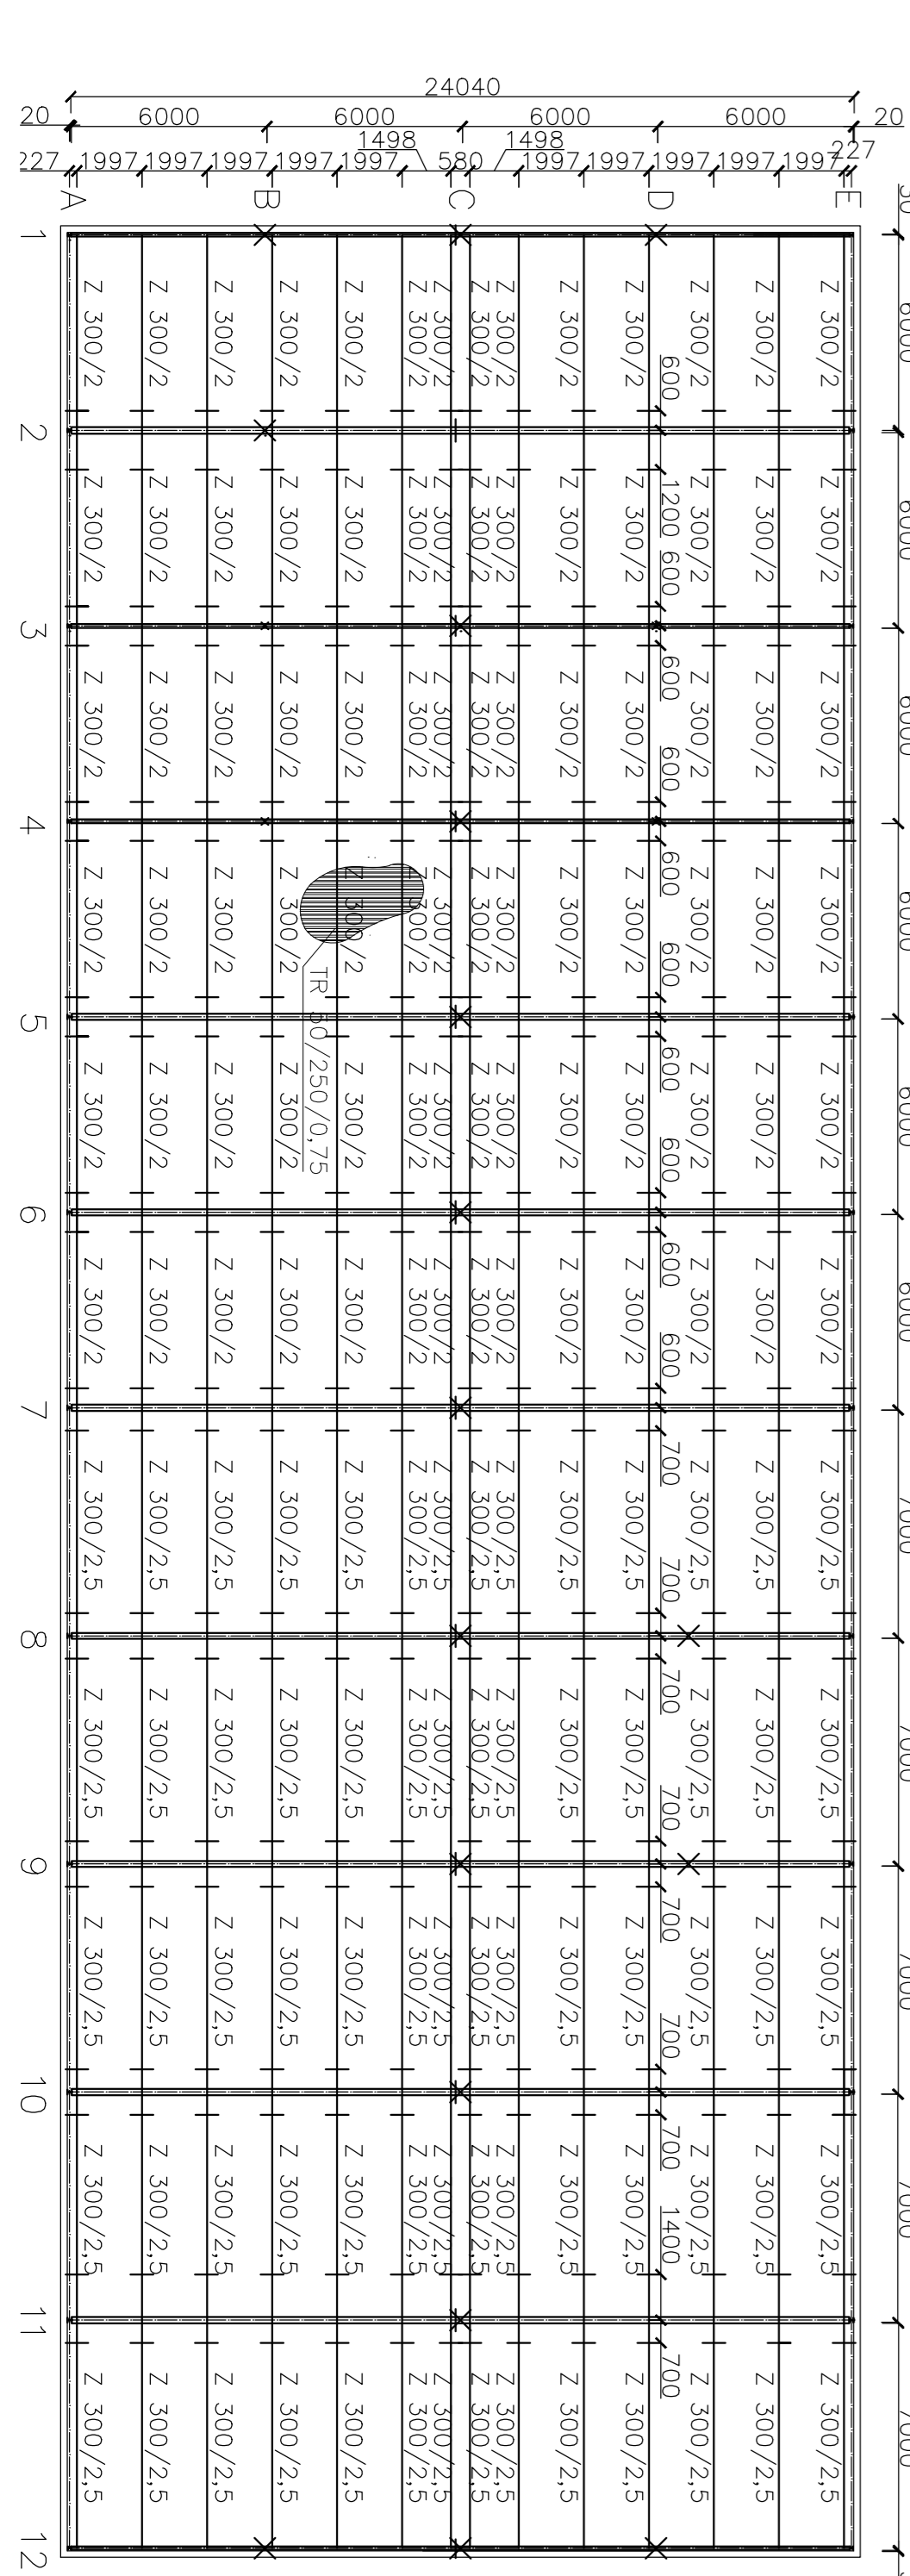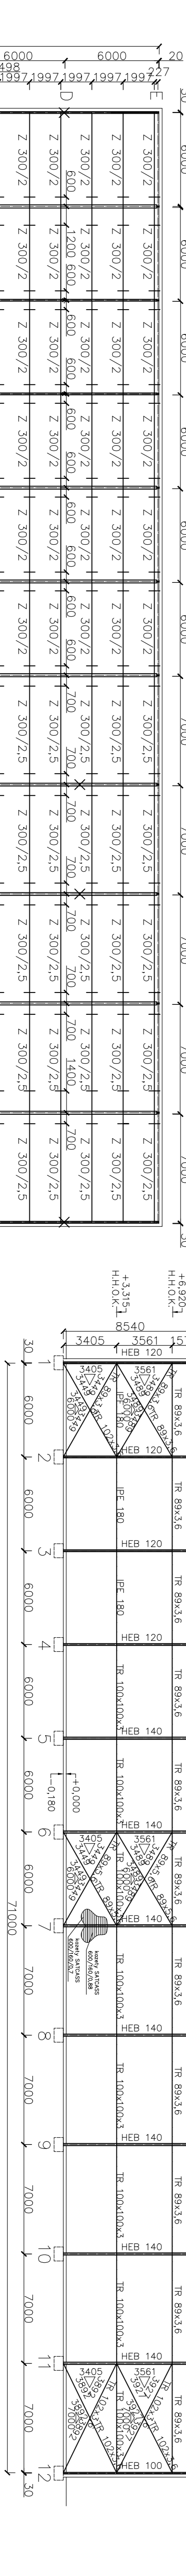

POHLED B

stropná krovová konstrukce S335JR

ocel

beton

Zpracoval:	Vedoucí práce:	Školní rok:
Bc. P. Linhart	Ing. M. Jandera, Ph.D.	2016/2017
Přehlédl:	134DPM	
Název úlohy:	Autosalon ŠKODA	
	Datum:	24.11.2016
	Měřítko:	1:200
	Číslo výkresu:	1

**Fakulta stavební**

**ČVUT**

**PŮDORYS A ŘEZY**