


Dilatace objektu A a C, dilatace provedena z důvodu objemových změn a deformací (posuny). Dilatace navržena pomocí elastomerových ložisek uložených na konzole. Na ložiska je uložena nosná konstrukce lávky (ocelové příhradové nosníky).

PŮDORYS TYPICKÉHO PODLAŽÍ – TYPOLOGIE
M=1:200

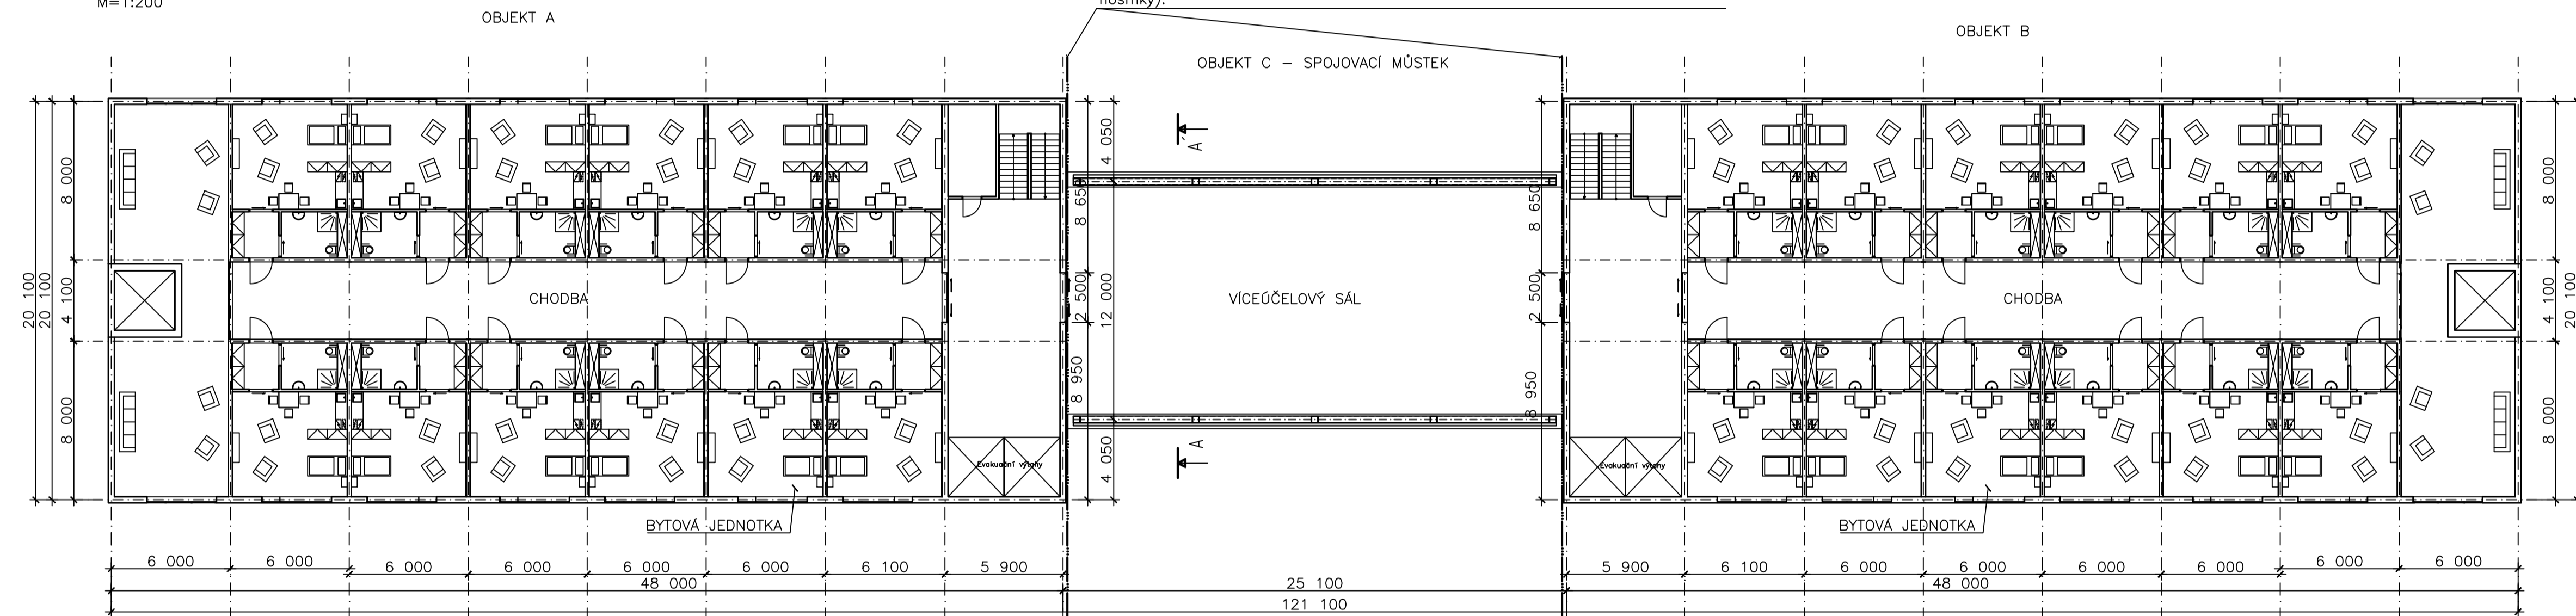

ČESKÉ VYSOKÉ UČENÍ TECHNICKÉ V PRAZE			
FAKULTA STAVEBNÍ – KATEDRA KONSTRUKCÍ POZEMNÍCH STAVEB			
VYPRACOVAL: Martina Procházková		VEDOUČÍ: Ing. Jan Mukařovský, Ph.D.	
TÉMA DIPLOMOVÉ PRÁCE		MĚŘÍTKO:	1:200
DOMOV PRO SENIORY		DATUM:	1/2017
NÁZEV PŘÍLOHY: Půdorys typického podlaží – typologie		ČÍSLO PŘÍLOHY:	01