


STROP SPOJOVACÍHO MŮSTKU
 JÍDELNA
 M = 1:100

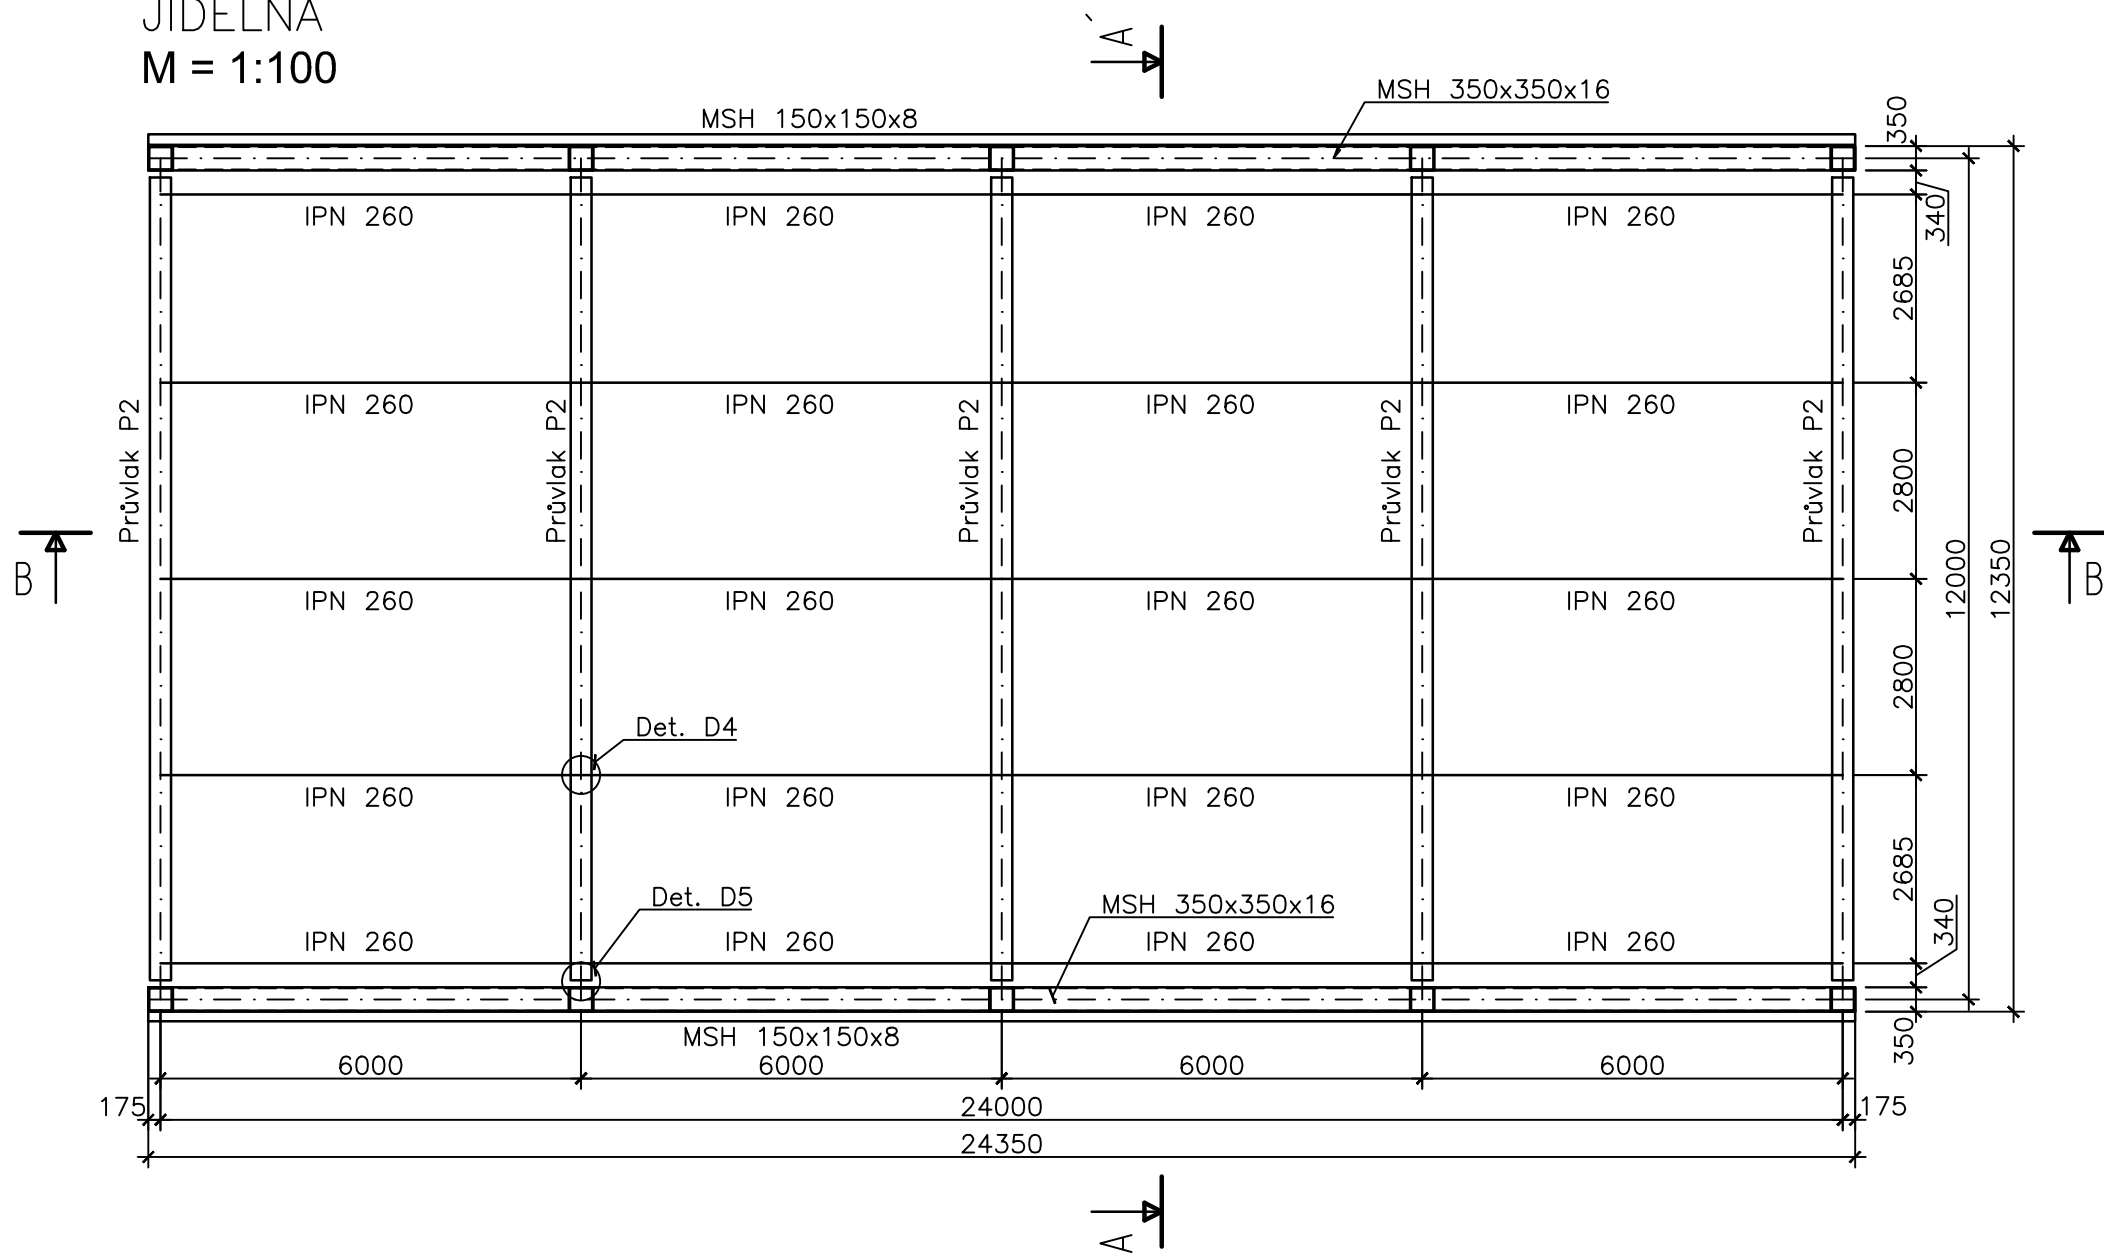

OCEL S235, S355
 BETON C25/30, XC1
 TR PLECH 60/260/1,25
 TŘÍDA PROVEDENÍ: EXC2

ČESKÉ VYSOKÉ UČENÍ TECHNICKÉ V PRAZE		
FAKULTA STAVEBNÍ – KATEDRA OCELOVÝCH KONSTRUKCÍ		
VYPRACOVAL: Martina Procházková	VEDOUcí DIPLOMOVÉ PRÁCE: doc. Ing. Martina Eliášová, CSc.	
TÉMA DIPLOMOVÉ PRÁCE		MĚŘITKO: 1:100
DOMOV PRO SENIORY		DATUM: 1/2017
NÁZEV PŘÍLOHY: Strop spojovacího můstku – jídelna		ČÍSLO PŘÍLOHY: 03