


ŘEZ A-A'
M = 1:100

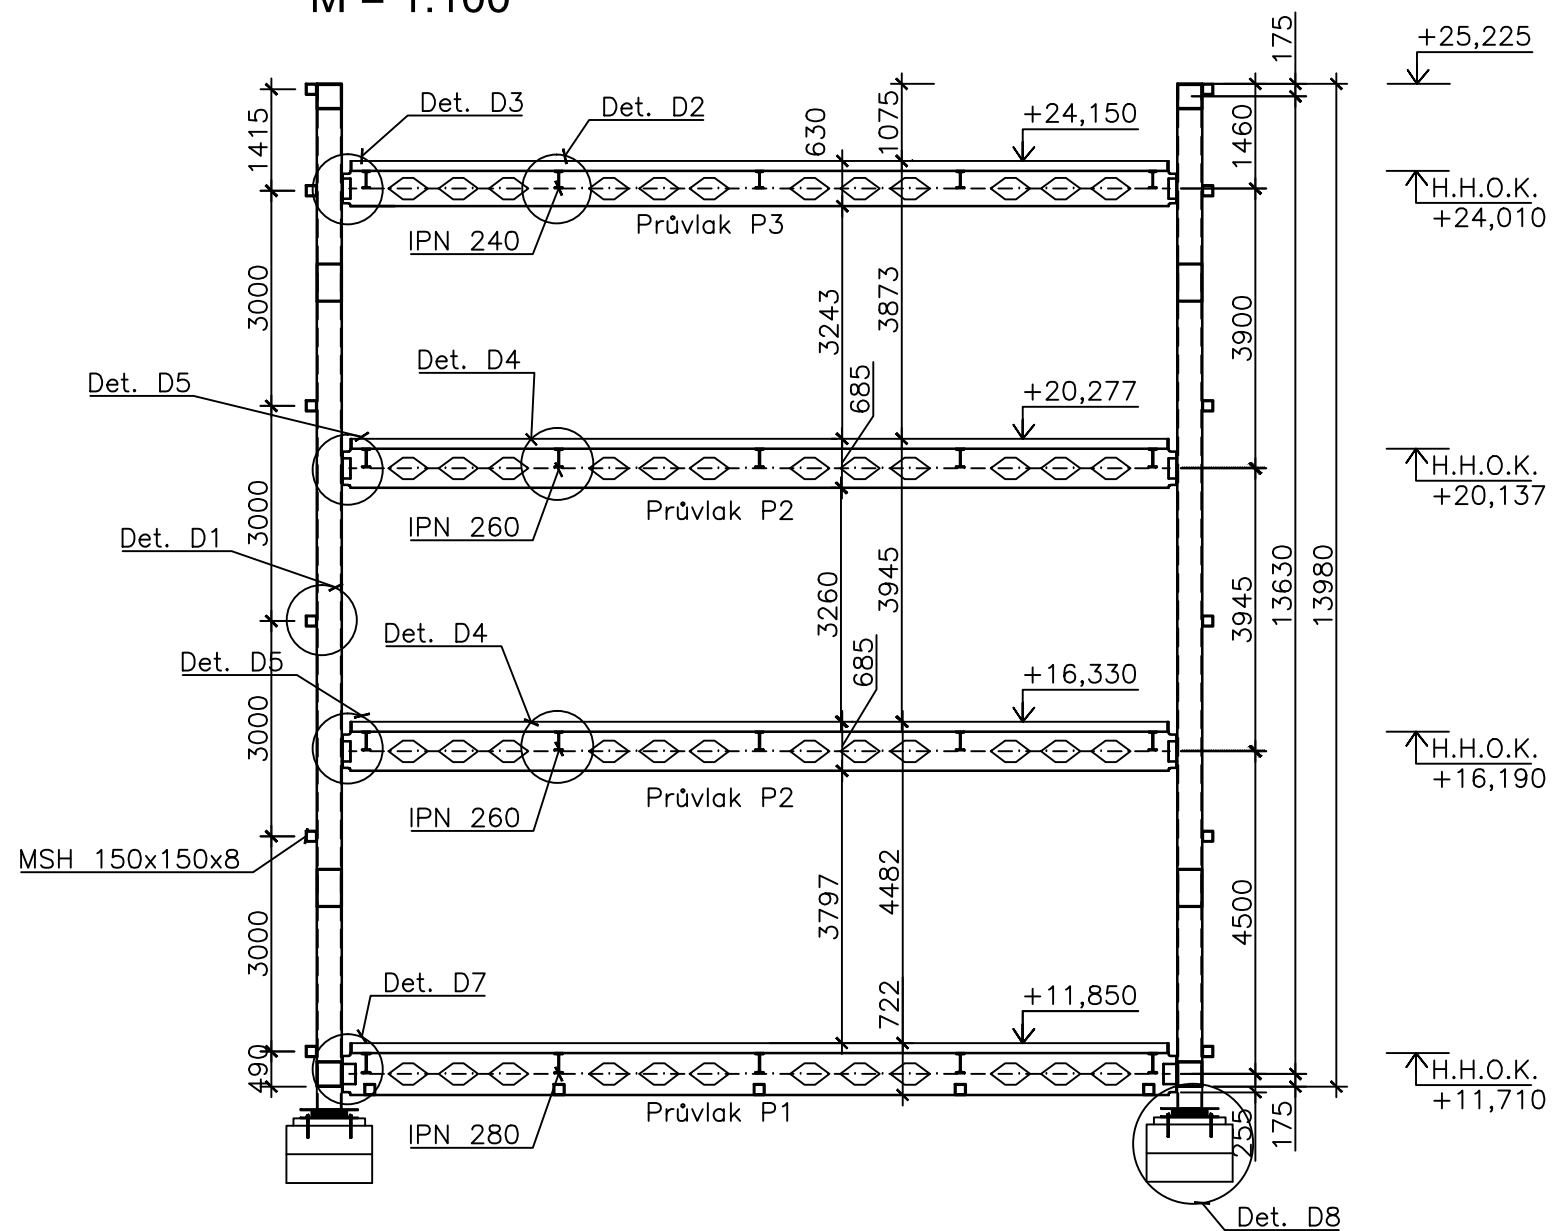

OCEL S235, S355
BETON C25/30, XC1
TR PLECH 60/260/1,25
TŘÍDA PROVEDENÍ: EXC2

ČESKÉ VYSOKÉ UČENÍ TECHNICKÉ V PRAZE		
FAKULTA STAVEBNÍ – KATEDRA OCELOVÝCH KONSTRUKCÍ		
VYPRACOVAL: Martina Procházková	VEDOUCÍ DIPLOMOVÉ PRÁCE: doc. Ing. Martina Eliášová, CSc.	
TEMA DIPLOMOVÉ PRÁCE DOMOV PRO SENIORY	MĚŘITKO:	1:100
	DATUM:	1/2017
NÁZEV PŘÍLOHY: Příčný řez spojovacím můstkem	ČÍSLO PŘÍLOHY: 06	