


ŘEZ A-A' M 1:100

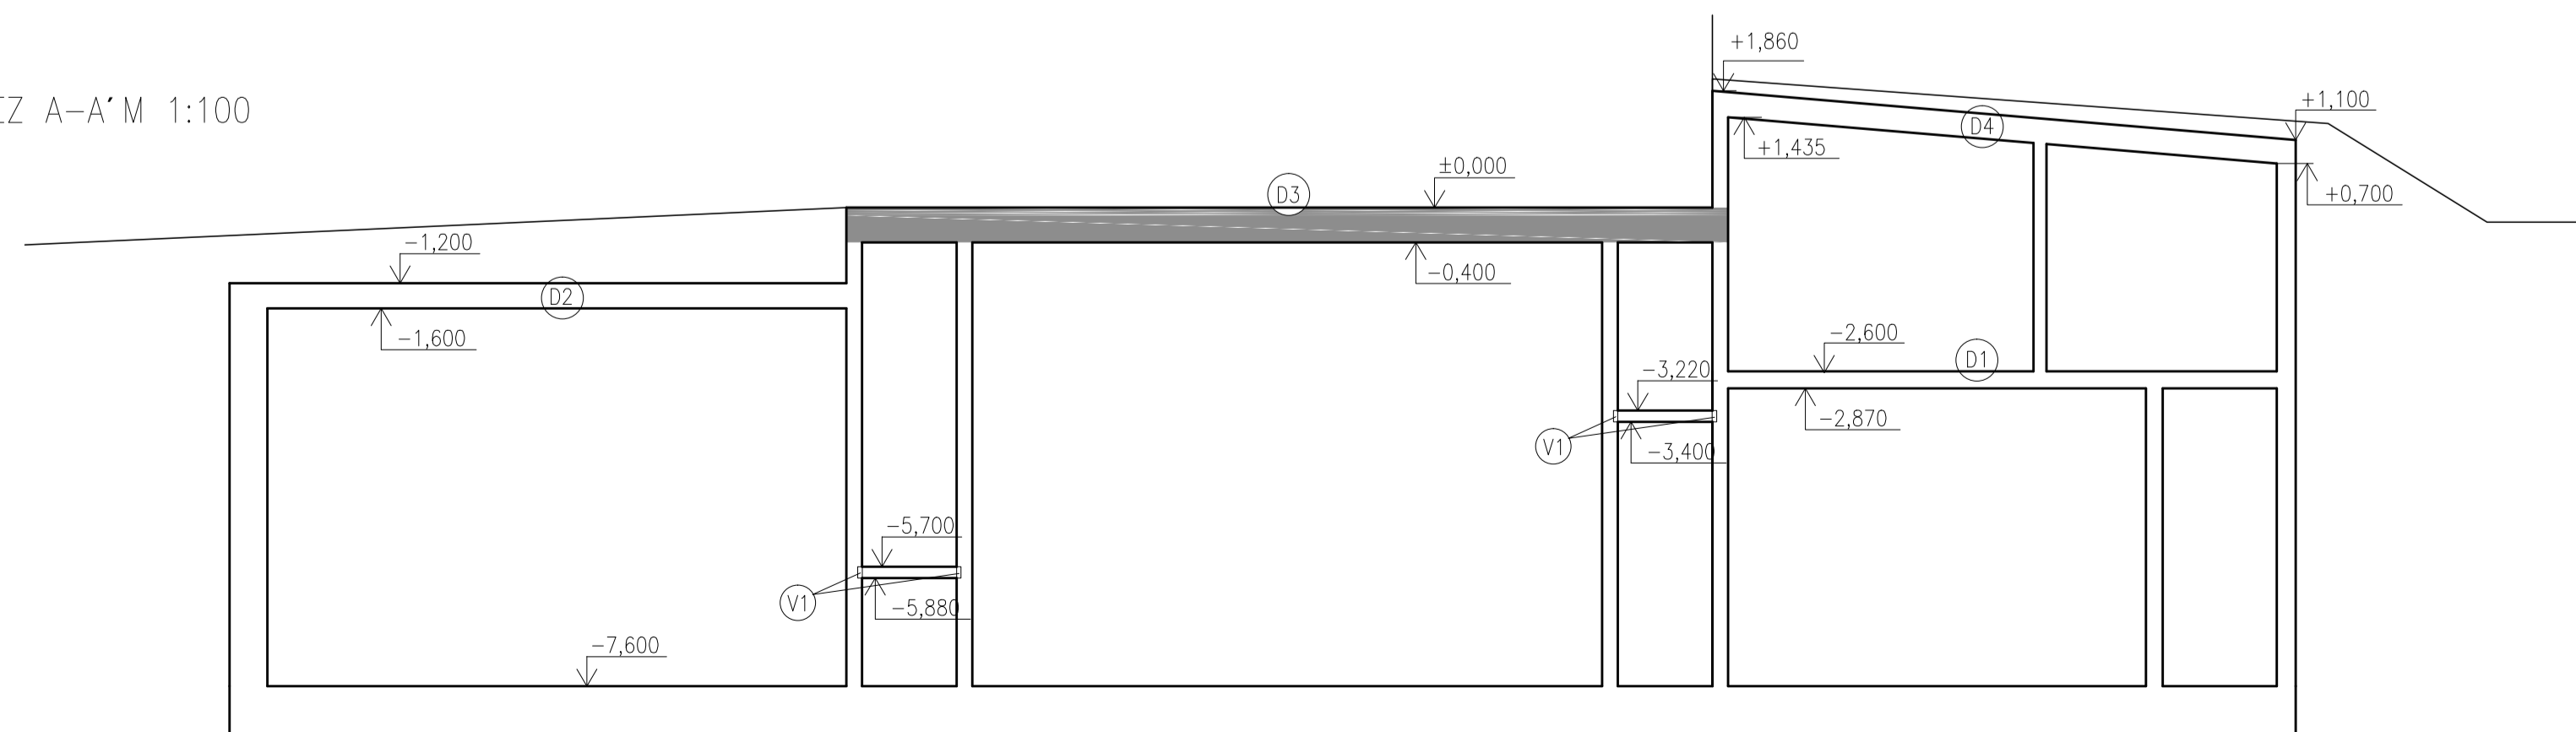

POZNÁMKY:

- ⊙ V1 VYLAMOVACÍ LIŠTY HALFEN HBT120-8/25 - UMÍSTĚNÍ VYLAMOVACÍCH LIŠT VIZ VÝKRES Č. B-06 - SCHEMA ROZMÍSTĚNÍ VYLAMOVACÍCH LIŠT
- ⊙ + ⊙ VE STĚNÁCH ST1 A ST2 JSOU ROZMÍSTĚNÝ OTVORY. ROZMÍSTĚNÍ OTVORŮ VIZ VÝKRES Č. B-07

Zpracoval:	Kristýna Štampíková	 ČESKÉ VYSOKÉ UČENÍ TECHNICKÉ V PRAZE FAKULTA STAVEBNÍ		
Konzultant:	Ing. Hana Hanzlová, CSc.			
Školní rok:	2015-2016	Datum	10/2016	
Předmět:	K133 DIPLOMOVÁ PRÁCE	4x2 A4	Meřítko	1:50
Část:	B - STATICKÁ ČÁST	Č. výkresu	B-03	
Obsah:	VÝKRES TVARU DESKY D3			