


STÁVAJÍCÍ OBJEKT
 FAKULTA STAVEBNÍ ČVUT V PRAZE
 BUDOVA B

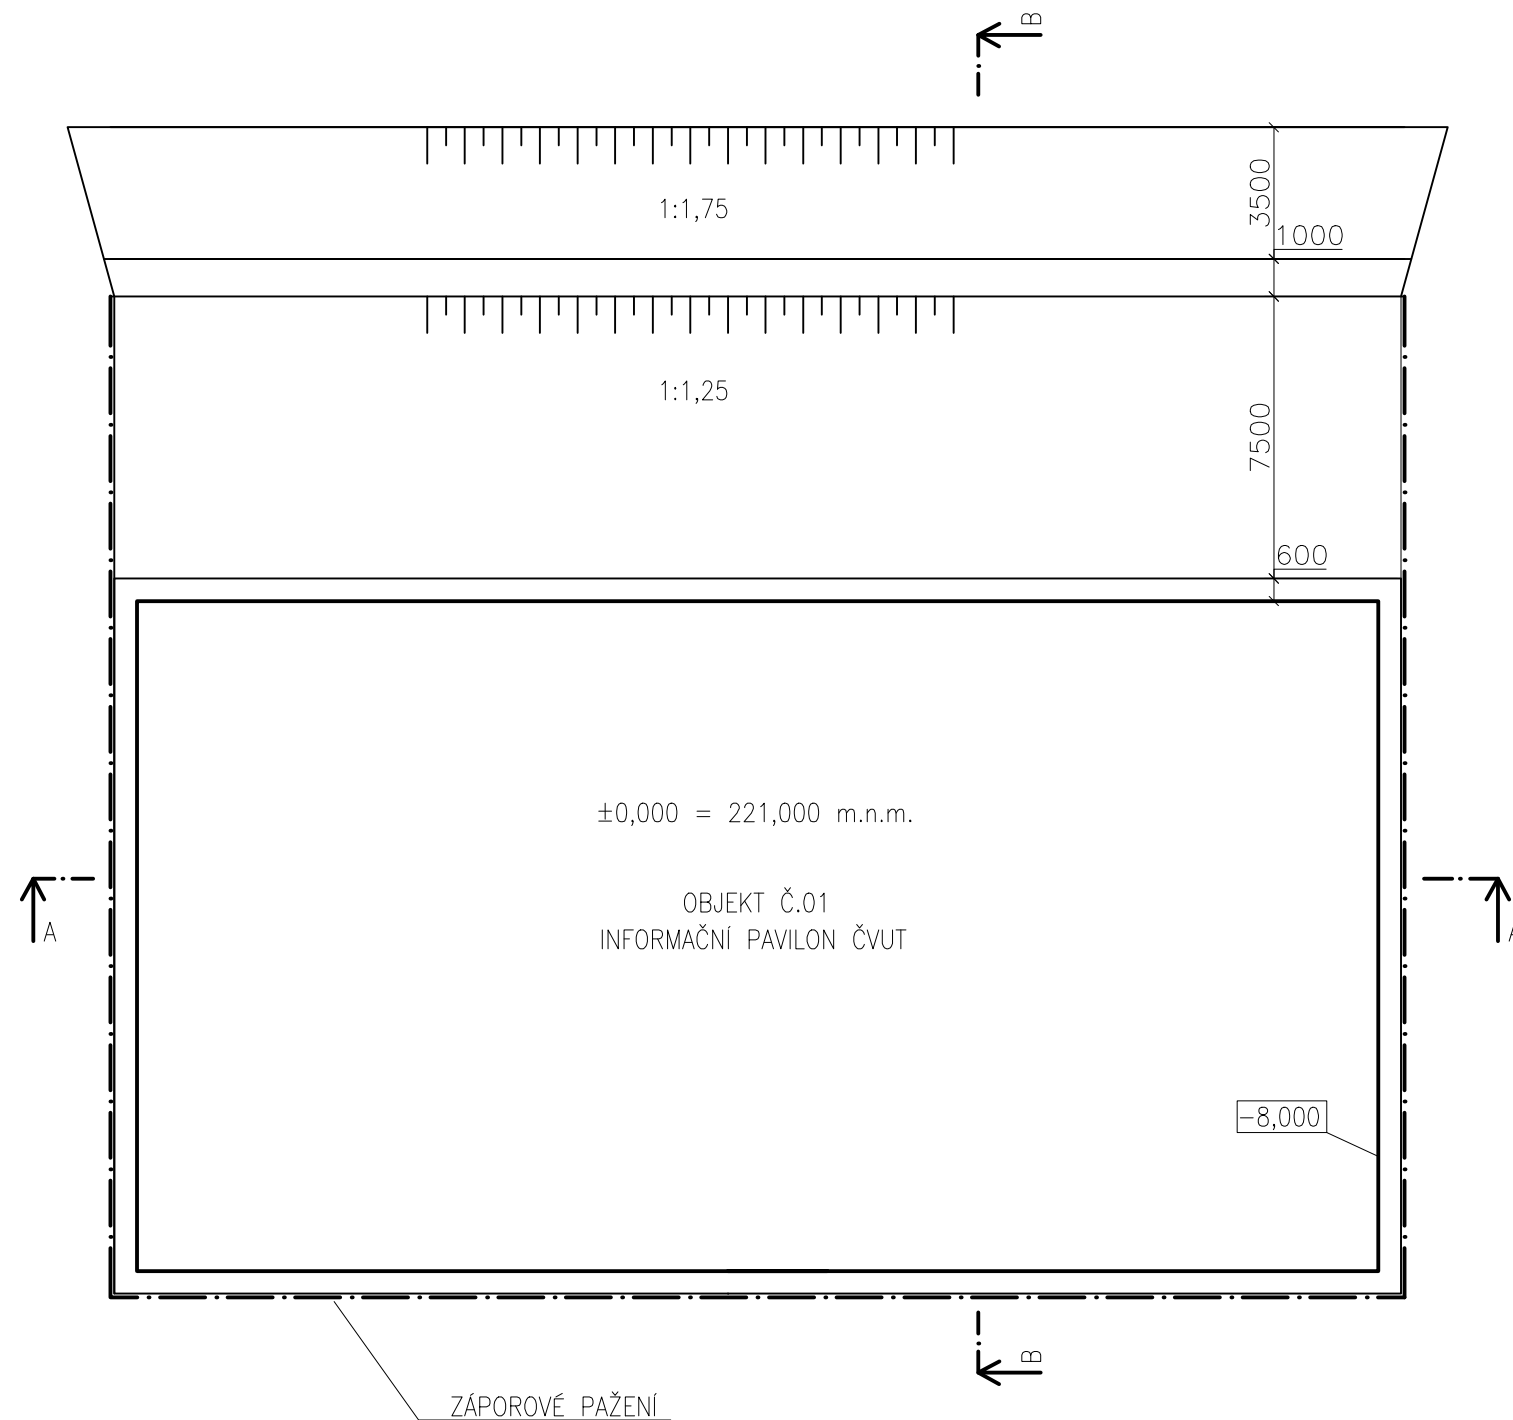

±0,000 = 221,000 m.n.m.


OBJEKT Č.01
 INFORMAČNÍ PAVILON ČVUT

-8,000

ZÁPOROVÉ PAŽENÍ

±0,000 = 221,100 m.n.m

STÁVAJÍCÍ CHODNÍK

Zpracoval:	Kristýna Šlampaiová	 ČESKÉ VYSOKÉ UČENÍ TECHNICKÉ V PRAZE FAKULTA STAVEBNÍ		
Konzultant:	doc. Ing. Jan Záleský, CSc.			
Školní rok:	2016–2017			
Předmět:	K133 DIPLOMOVÁ PRÁCE	2A4	Datum	10/2016
Část:	B – SESTĚRNÁČ		Měřítko	1:200
Obsah	SCHÉMA VÝKOPU		Č. výkresu	D-01