



PODÉLNÝ ŘEZ

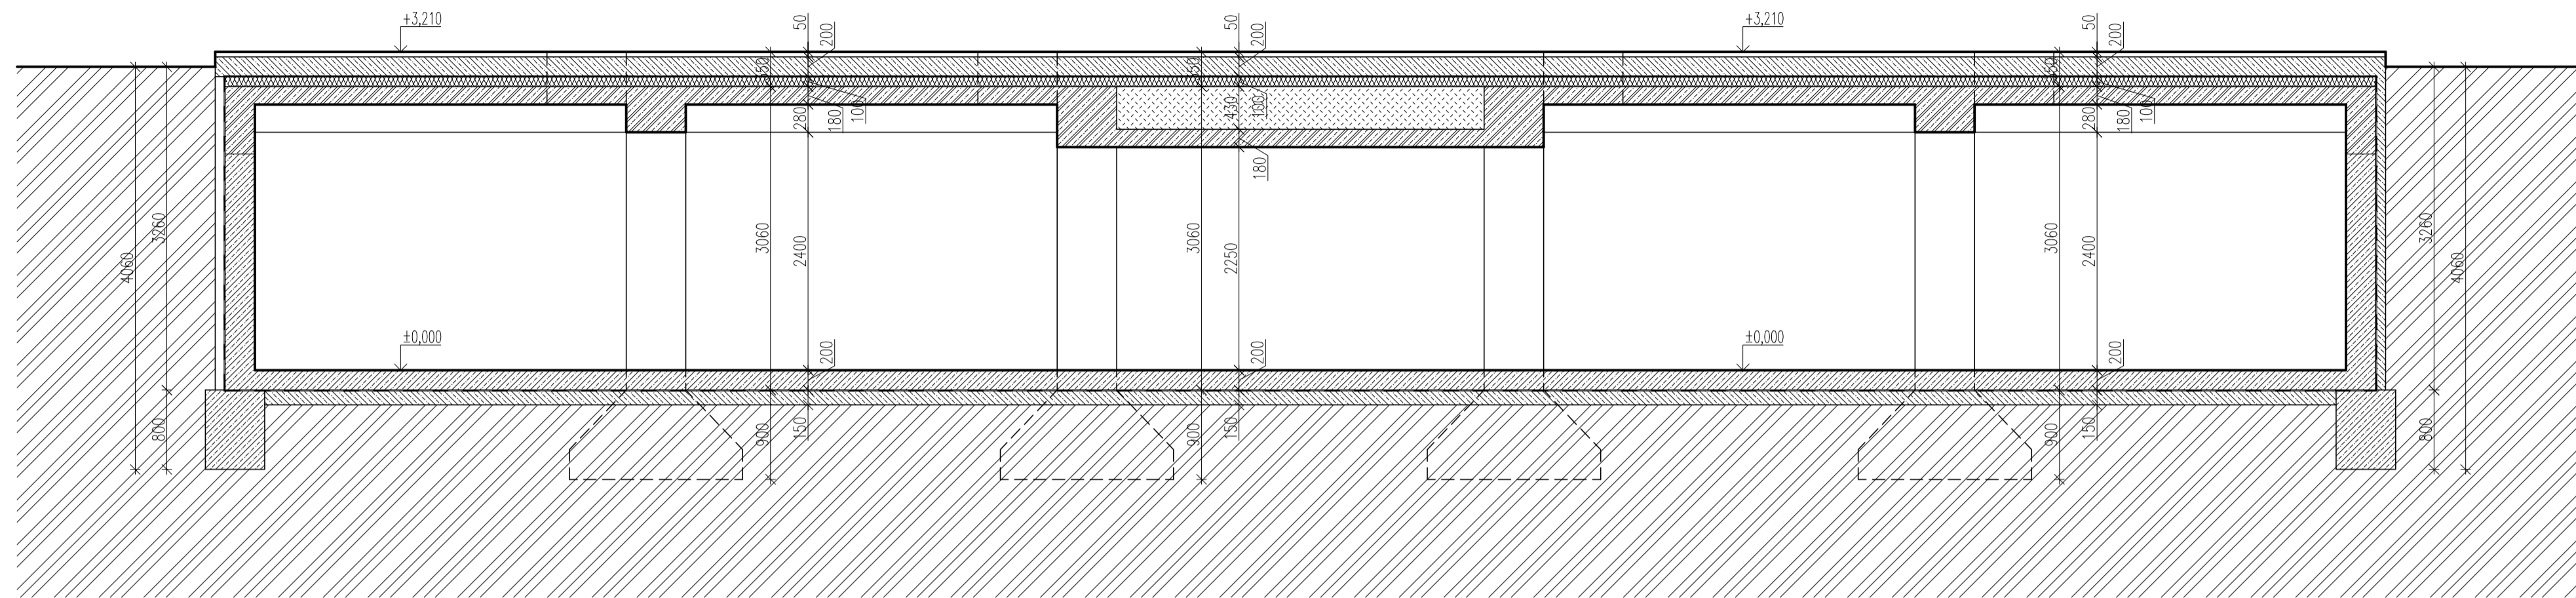

PŘÍČNÝ ŘEZ

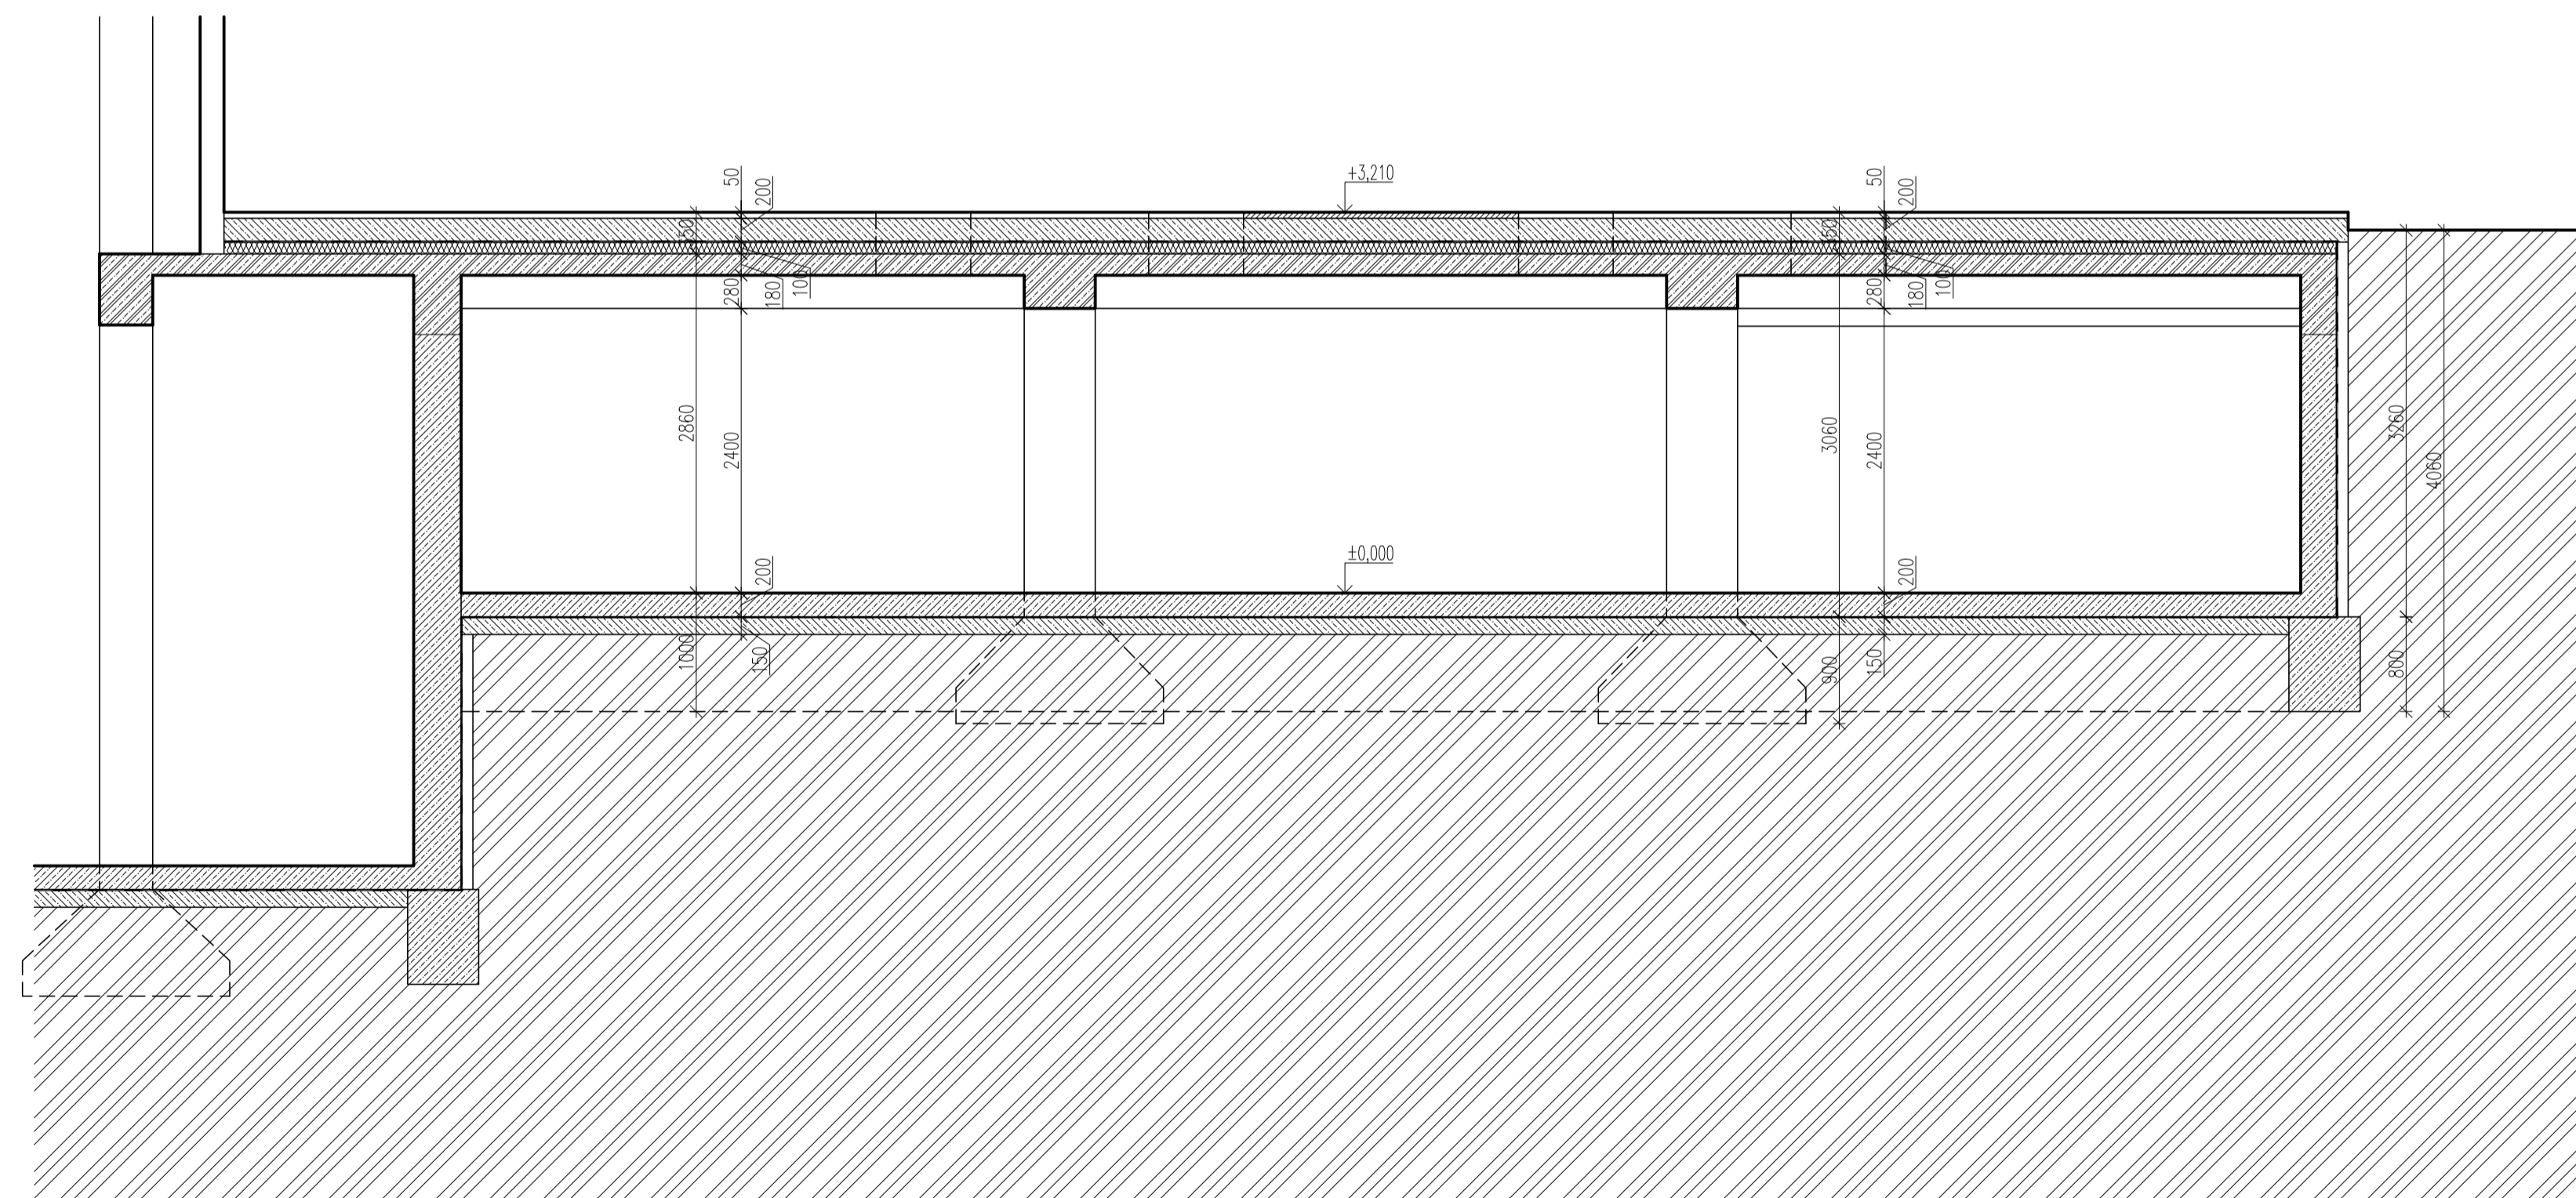

LEGENDA MATERIÁLŮ:

- ŽELEZOBETON MONOLITICKÝ
- BETON PROSTÝ
- ZDIVO Z CIHEL PLNÝCH PÁLENÝCH
- TEPELNÁ IZOLACE
- HYDROIZOLACE
- ZEMINA PŮVODNÍ

PEVNOSTNÍ TŘÍDA BETONU JEDNOTLIVÝCH KONSTRUKCÍ:

- SLOUPY: C12/15
- TRÁMY: C10/12
- DESKY: C12/15
- STĚNY: C8/10

POZNÁMKY:

1. PŘÍPADNÉ ODCHYLKY OD PROJEKTOVÉ DOKUMENTACE JE NUTNÉ KONZULTOVAT S PROJEKTANTEM.
2. PEVNOSTNÍ TŘÍDA BETONU JEDNOTLIVÝCH KONSTRUKCÍ BYLA PŘÍRAŽENA S PŘÍHLÉDNUTÍM KE KARBONATACI NA ZÁKLADĚ NEDESTRUKTIVNÍHO MĚŘENÍ PEVNOSTI BETONU V TLAKU POMOCÍ SCHMIDTOVA KLADIVA.

CHARAKTERISTIKA MATERIÁLŮ:

- BETON: C8/10, C10/12, C12/15
- OCEL: 10 370, 10 512

±0,000 = RELATIVNÍ VÝŠKOVÝ SYSTÉM (VZTAŽENO K ČISTÉ PODLAZE 1.PP)

JTSK

DIPLOMOVÁ PRÁCE			
VYPRACOVAL:	Bc. JAROSLAV KOBLUNICKÝ	Fakulta stavební	
VEDOUČÍ PRÁCE:	prof. Ing. JAROSLAV PROCHÁZKA, CSc.		
NÁZEV:	POSOUZENÍ A NÁVRH REKONSTRUKCE UHELNY		
MÍSTO STAVBY:	MALINOVÁ 15, 17, 19, PRAHA 10, k.ú.: Zběhlčice [732117], parc. č. 1855/3	DATUM:	11/2016
ČÁST:	STAVEBNĚ-TECHNICKÝ PRŮZKUM – STÁVAJÍCÍ STAV	POČET A4:	8
OBSAH:	PODÉLNÝ A PŘÍČNÝ ŘEZ	MĚŘÍTKO:	ČÍSLO VÝKRESU: 1:50 03