VYTVORENO VE VÝUKOVÉM PRODUKTU SPOLEČNOSTI AUTODESK

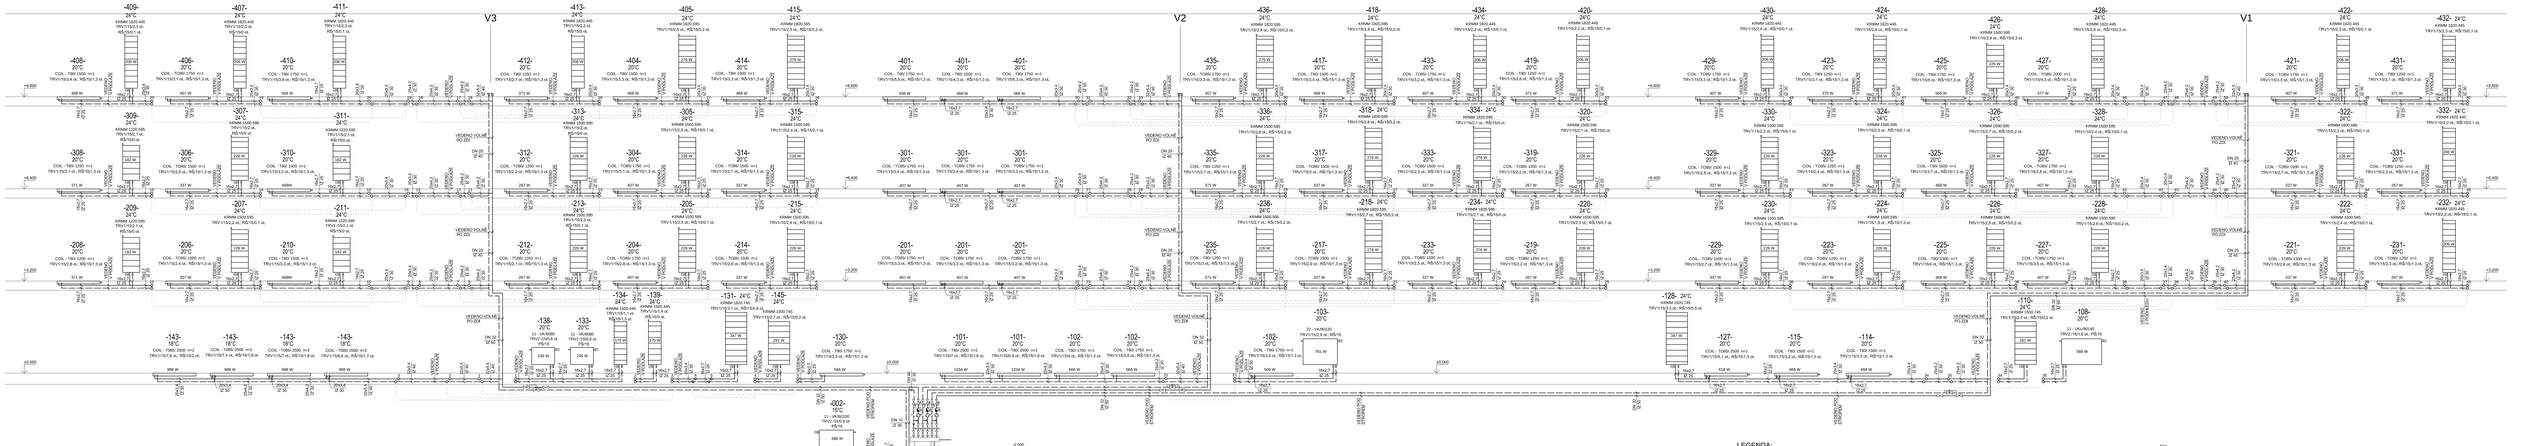

LEGENDA:

TOPNÁ VODA - 45°C - WAVIN EKO PLASTIK PN 20.
VRÁTNÁ VODA - 35°C - WAVIN EKOPLASTIK PN 20

ČÍSLO MÍSTNOSTI

1.01 / 20° / 3840 — TEPELNÁ ZTRÁTA MÍSTNOSTI VE W PŘI ta:-12°c
VYPOČTOVÁ TEPLOTA MÍSTNOSTI

16 x 2 / 0° / 20° — VNĚJŠÍ ROŠNĚR POTRUBÍ x TL, POTRUBÍ TLOUŠŤKA IZOLACE

KRIWI 1550.445 — TRUBKOVÉ OTOPNÉ TĚLESO KORALUX RONDO MAX - M
DÉLKA OTOP. TĚLESA V mm
VÝŠKA OTOP. TĚLESA V mm
TYP TRUBKOVÉHO TĚLESA

DESKOVÉ OTOPNÉ TĚLESO KORADO

22 - VK/90/120 — DÉLKA OTOP. TĚLESA V cm
VÝŠKA OTOP. TĚLESA V cm
TYP PŘIPOJENÍ
TYP OTOPNÉHO TĚLESA (TLOUŠŤKA)

VENTILÁTOROVÝ PODLAHOVÝ KONVEKTOR

COIL - TRV 2500/m2 — STUPEŇ NASTAVENÍ VENTILÁTORU
DÉLKA PODLAHOVÉHO KONVEKTORU V mm
TYP PODLAHOVÉHO KONVEKTORU

ZNAČENÍ TRV A ŠROUBENÍ
TRV1 / ON : TERMOSTAT, VENTIL HEIMEIER V - EXACT
RS / ON : ROHOVÉ ŠROUBENÍ HEIMEIER REGULUX
TRV2 / ON : TERMOSTAT, VENTIL KORADO
PS / ON : PŘÍMÉ ŠROUBENÍ KORADO VEROLUX

KULOVÝ KOHOUT VČ. VYPOUŠTĚNÍ
KULOVÝ KOHOUT
VYVAŽOVACÍ KOHOUT
REGULÁTOR DIFERENČNÍHO TLAKU
ČERPADLO
SMĚŠOVACÍ VENTIL
VYPOUŠTĚCÍ VENTIL
MANOMETR
TEPLOMĚR

ZPĚTNÁ KLAPKA
FILTR

Tpn-12°C
Teplotní spád 45°C/35°C 0,000=336,800 mN.M.

ZPRACOVALA: Bc. RENATA BRABCOVÁ	VEDOUCÍ PRÁCE: doc. Ing. MICHAL KABRHEL, Ph. D.	ŠKOLNÍ ROK: 2016/2017	FAKULTA STAVEBNÍ ČVUT V PRAZE
PŘEDMĚT: 125 - DIPLOMOVÁ PRÁCE			
OBJEKT: SPORTHOTEL DIVOKÁ ŠÁRKA		DATUM: 20.10.2016	
		MĚŘÍTKO: 1:50	
		Č. VÝKRESU: 6	
NÁZEV VÝKRESU: SVISLÝ ŘEZ POTRUBÍM			

VYTVORENO VE VÝUKOVÉM PRODUKTU SPOLEČNOSTI AUTODESK