


Stěna v řadě A, C


(1:100)

Kresleno bez paždíků

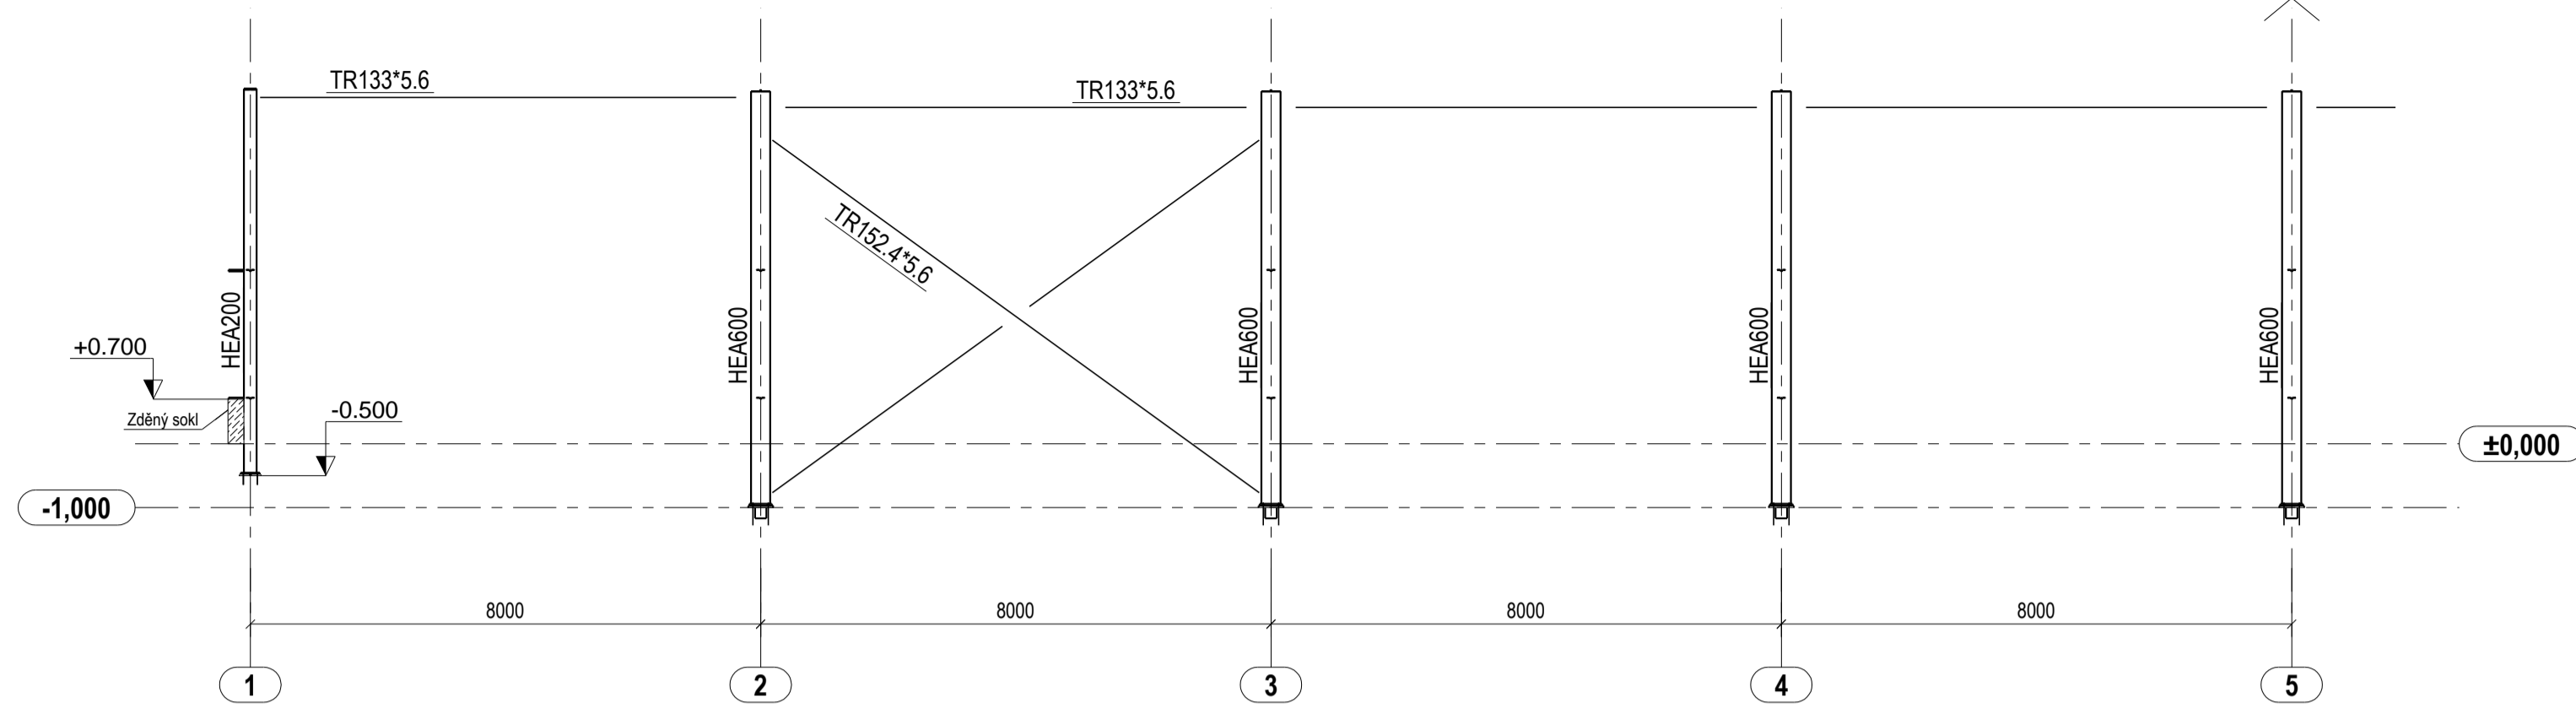

Paždíky v řadě A, C


(1:100)

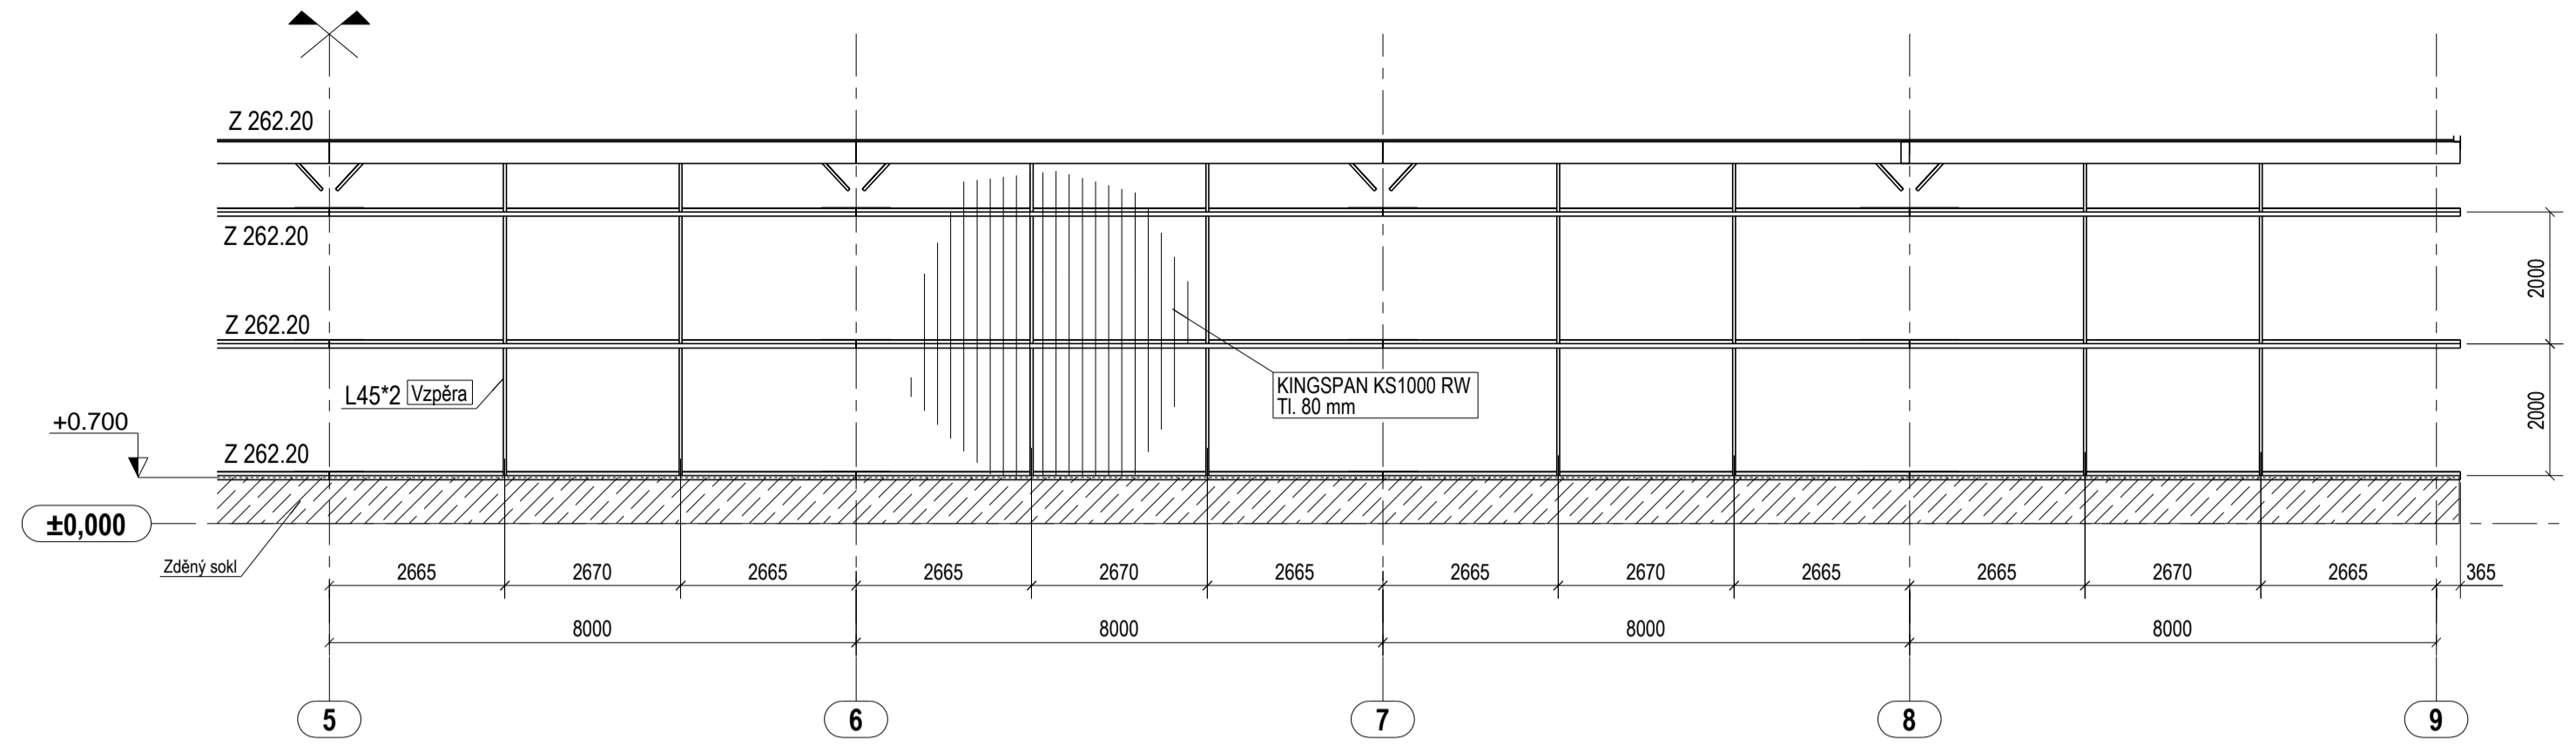

Rozvržení vaznic MetSec


(1:200)

(Ortogonalní pohled)
Kresleno bez OK

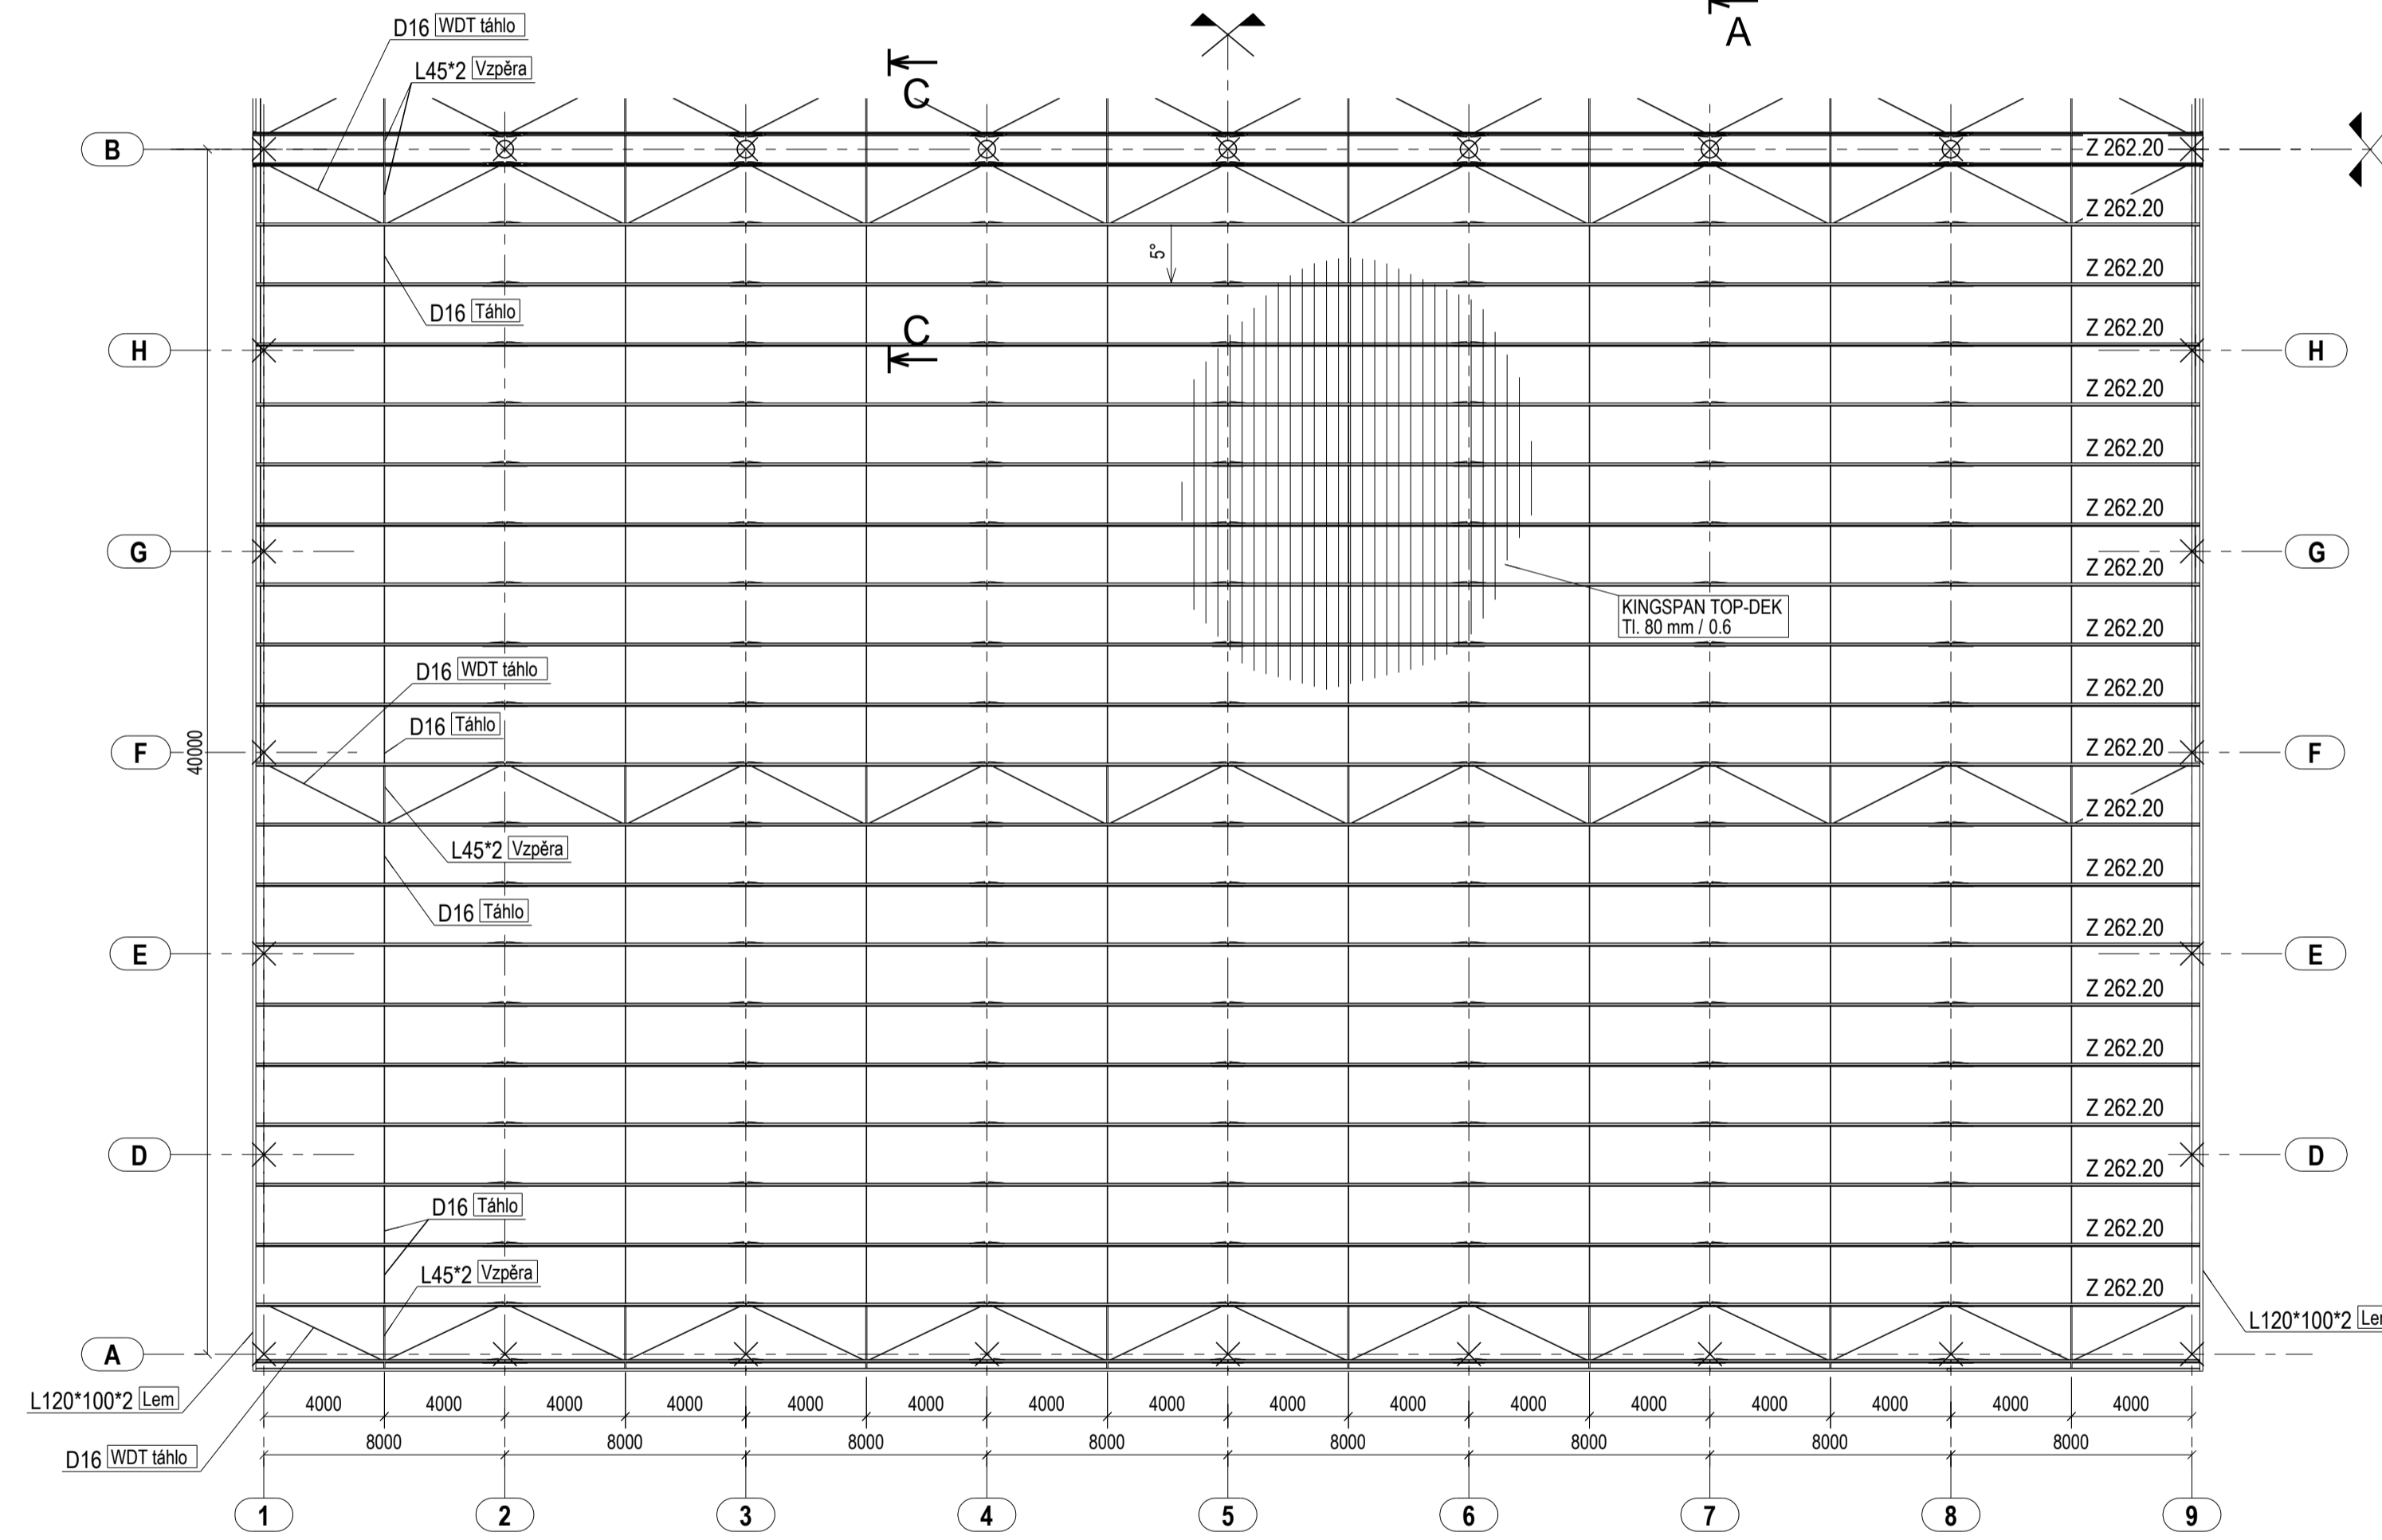


Řada B

(1:200)

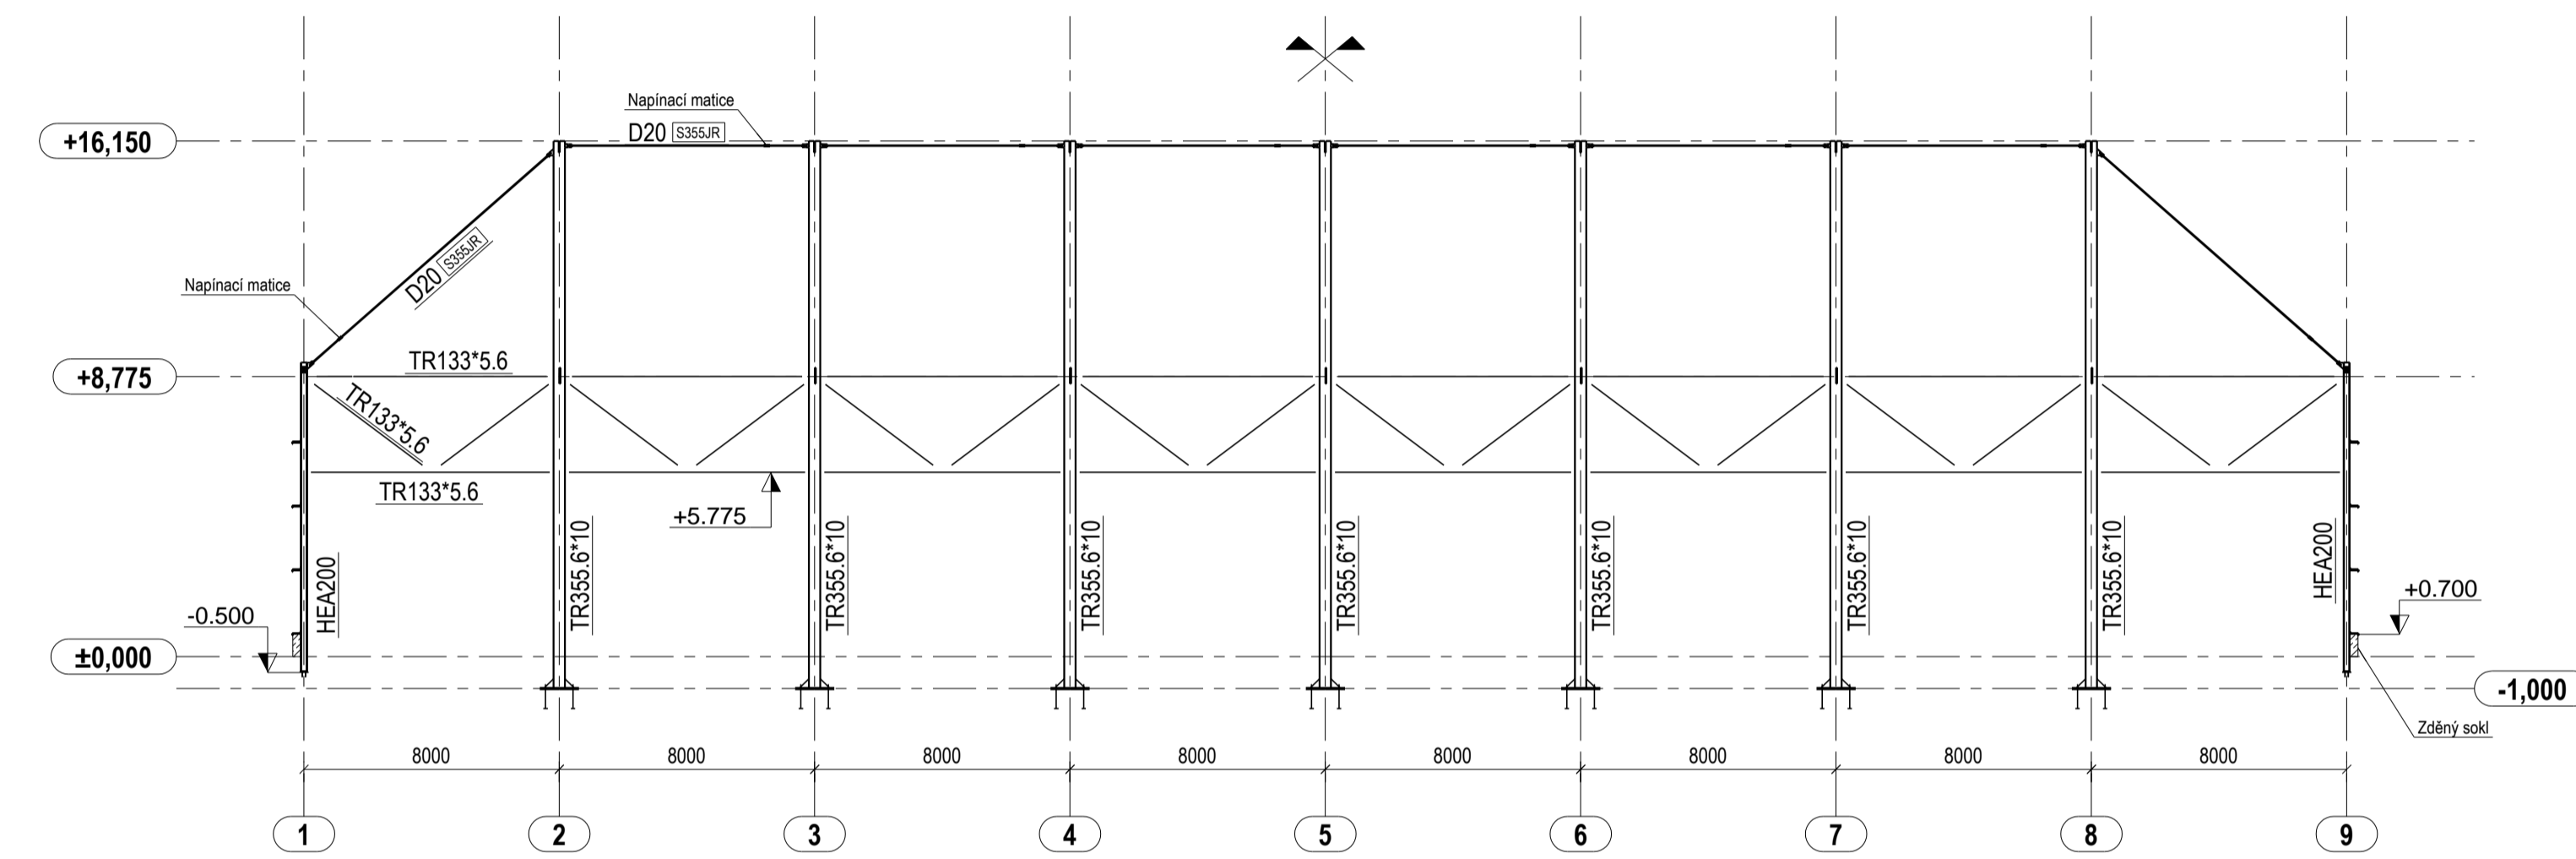


B - B

(1:50)

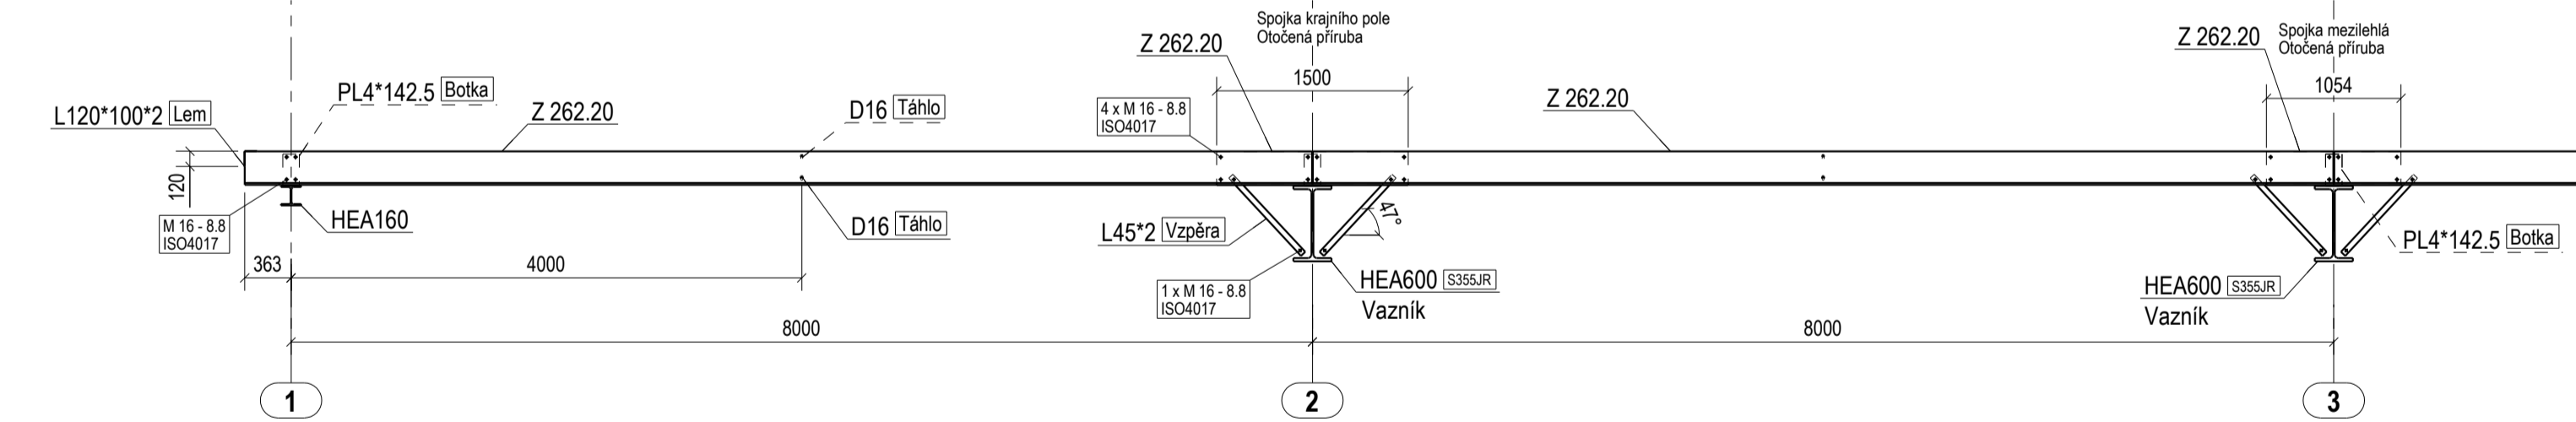


C - C

(1:50)

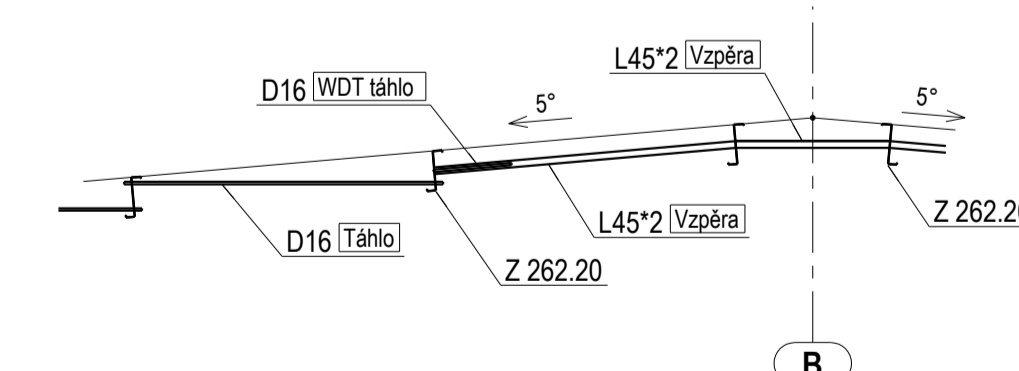

A - A

(1:100)

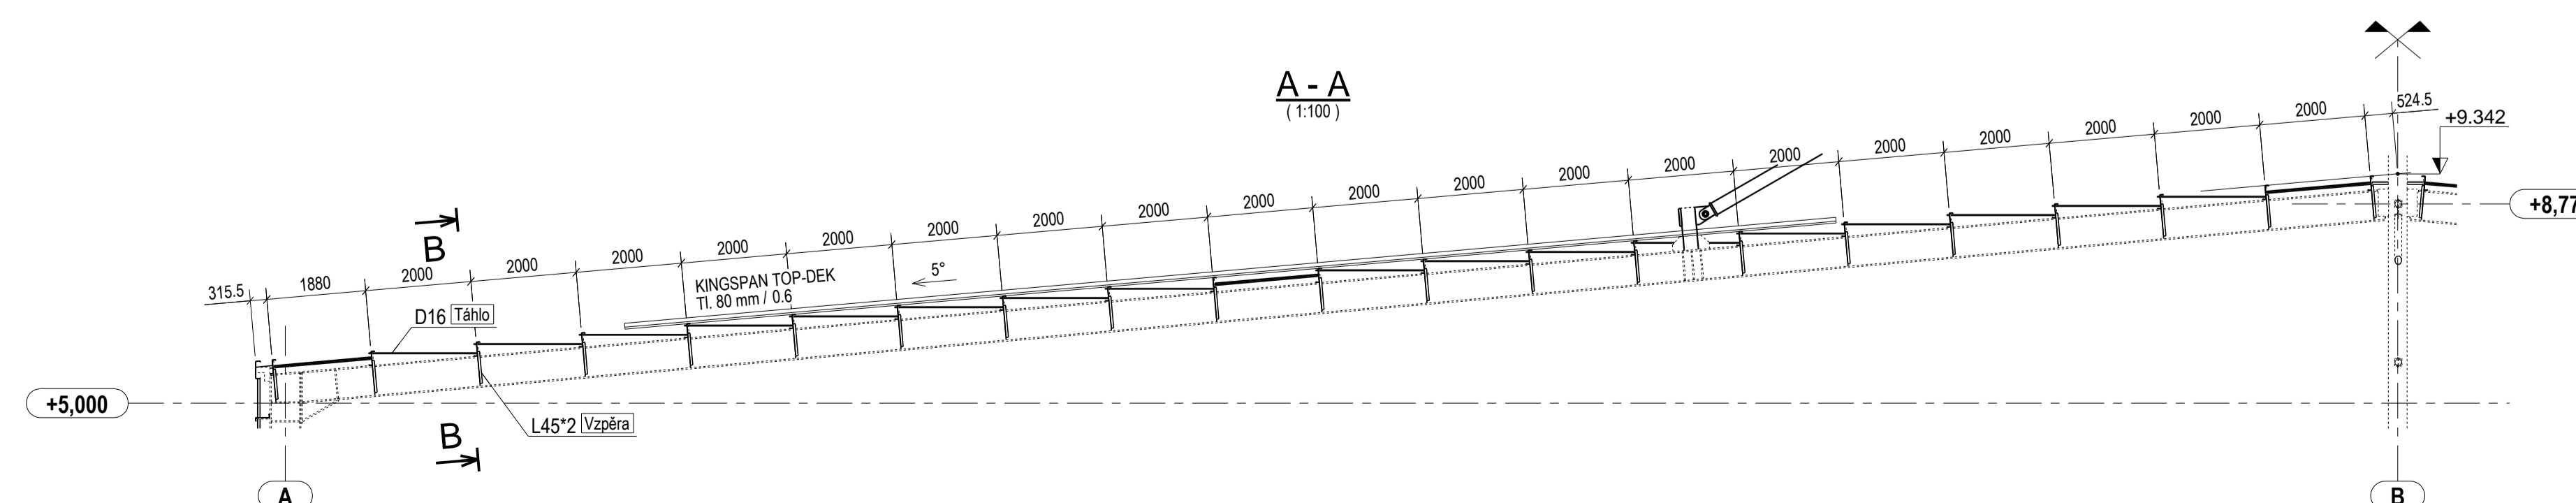

Profily bez označení jakosti materiálu jsou z oceli S235JR
Vaznice a vzpěry MetSec jsou z materiálu S450GD

Studijní program: Stavební inženýrství	Fakulta stavební ČVUT v Praze k134 Katedra ocelových a dřevěných konstrukcí	
Studijní obor: Konstrukce a dopravní stavby		
Název bakalářské práce: Střecha - Vaznice MetSec Stěna A, C Řada B	Zastřešení dvojpodlažního hypermarketu The roof of a two-bay hypermarket	Formát výkresu: A1 (594x841)
Zpracoval: Ondřej Hruška	Podpis zpracovatele: Vedoucí bakalářské práce: Prof. Ing. Josef Macháček, Dr.Sc.	Měřítko: 1:200, 1:100, 1:50 Datum: 22.5.2017
		Číslo výkresu: BP-V-02