PODÉLNÝ PROFIL - NOVÝ STAV

km 0,538 000 - km 2,500 000

M 1:1000/1:100

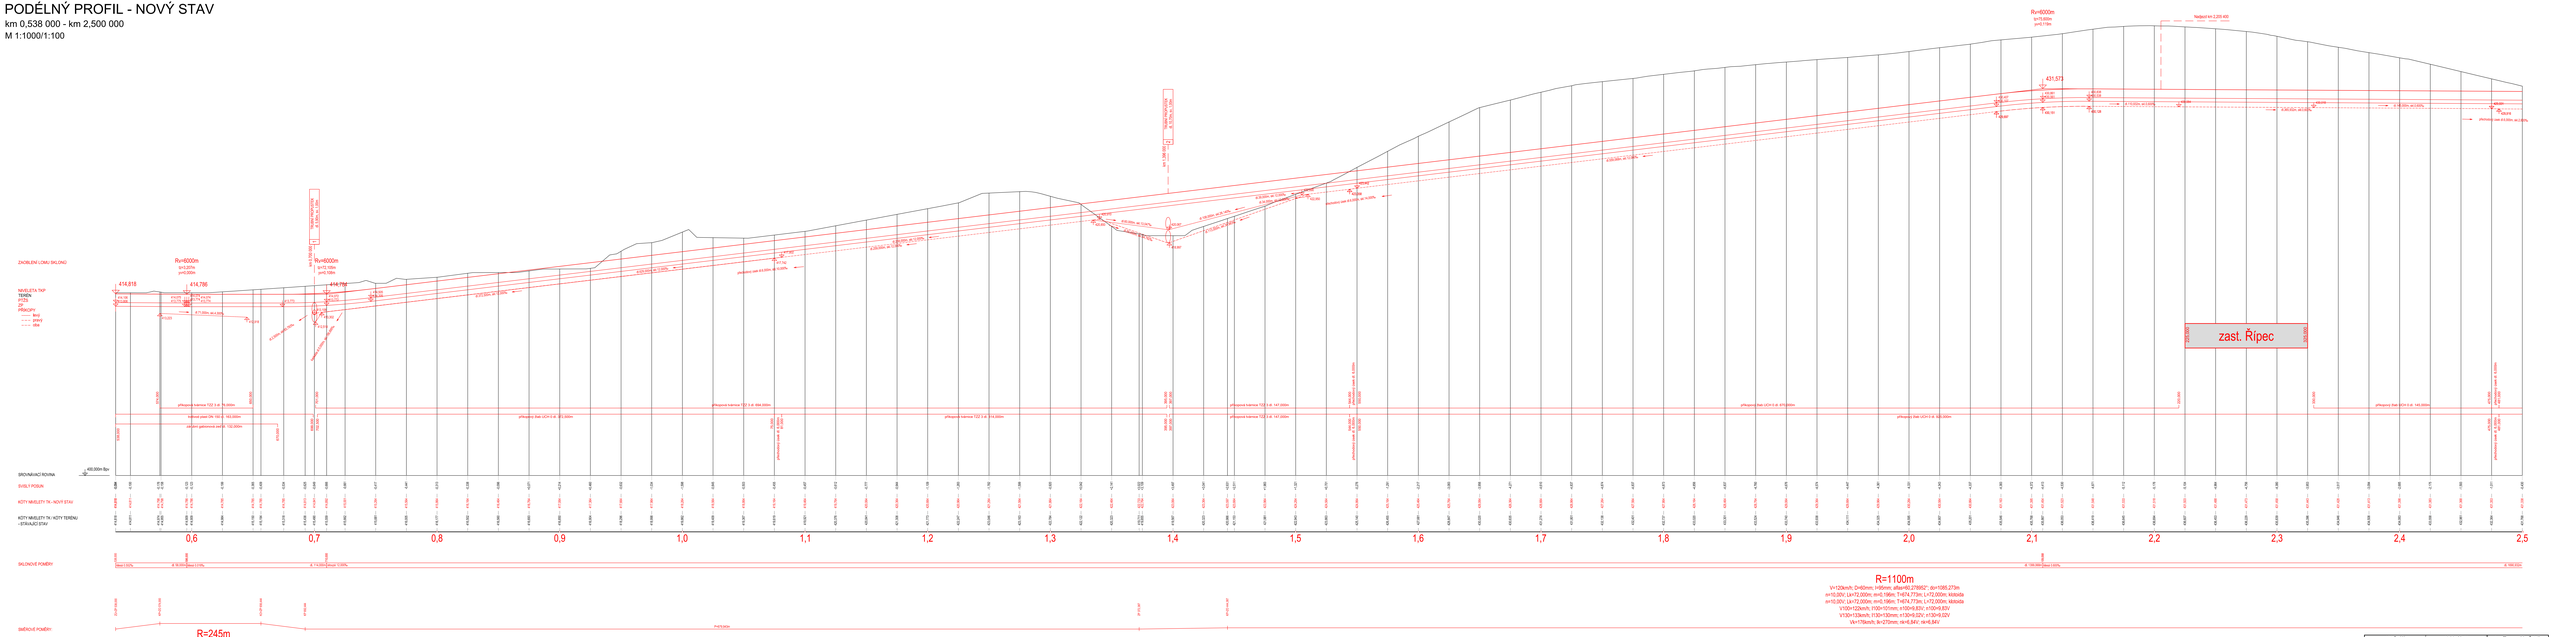

VYPRACOVAL: Ing. Petr Břešťovský, Ph.D.	VYPRACOVAL: Radek Vandrásek		File ČVUT Thákurova 7 160 00 Praha
KATEDRA: K137	ROČNÍK: Ak.		
PŘEDMĚT: 1230MPK	OBOR: BAK		
AKCE: BAKALÁŘSKÁ PRÁCE Rekonstrukce železniční trati č. 70 na v úseku Čáslav - Kutná Hora (Jižní Předměstí) - Zbýšice (Kutná Hora)		LIZEL	BP
		ECLARIS	
		DATUM	05/2017
		PŘÍLOHY	
VÝKRES: PODÉLNÝ PROFIL - NOVÝ STAV km 0 538 000 - km 2 500 000		MĚŘÍTKO	Z - VÝKRESU
		1:1000/1:100	04.1