PODÉLNÝ PROFIL - NOVÝ STAV

km 8,500 000 - km 10,500 000

M 1:1000/1:100

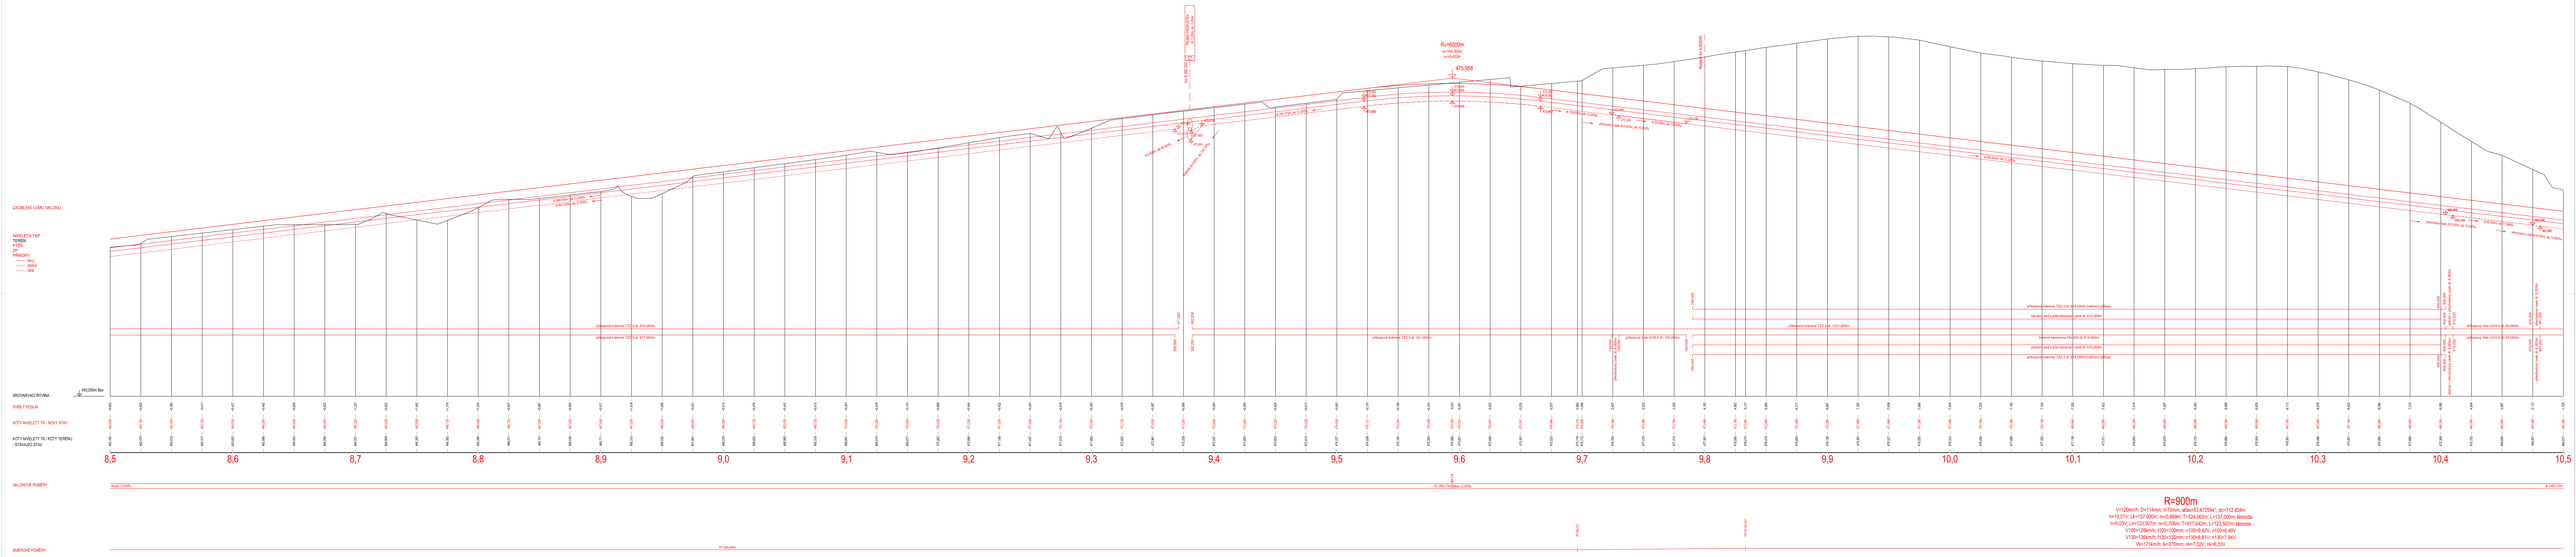

R=900m

V=120km/h; D=114mm; t=75mm; alfa=63,5725947°; do=712,834m

m=10,01V; L=137,000m; m=0,869m; T=524,953m; L=137,000m; křivolaká

m=9,03V; L=123,507m; m=0,706m; T=517,642m; L=123,507m; křivolaká

V100=139km/h; V100=100mm; s100=6,42V; s100=0,49V

V130=139km/h; V130=130mm; s130=8,81V; s130=7,94V

Vk=171km/h; k=270mm; nk=7,22V; nk=6,35V

ZHOTOVITEL	VYPRACOVAL		File ENVUT
Ing. Petr Břešťovský, Ph.D.	Radek Vandrovec		Thákurova 7
KATEDRA: K137	ROČNÍK: 4.		160 00 Praha
PŘEDMĚT: 1230APK	OBOR: BI-K		2DoM
AKCE:	BAKALÁŘSKÁ PRÁCE Rekonstrukce Jeleních tras 2. Třída v ceste Dl. trasové kat.Lubno (Kolín) - Dl. Autobusové Řeřice (Kolín)	ÚZEL:	BP
		FORMÁT:	
		DATUM:	05/2017
		MĚŘÍTKO:	
VÝKRES:	PODÉLNÝ PROFIL - NOVÝ STAV km 8,500 000 - km 10,500 000	MĚŘÍTKO V VÝKRESU:	1:1000/1:100
		VÝKRES:	04.5