VZOROVÉ PŘÍČNÉ ŘEZY

km 0,625 000, km 1,650 000, km 2,250 000, km 4,050 000
M 1:50

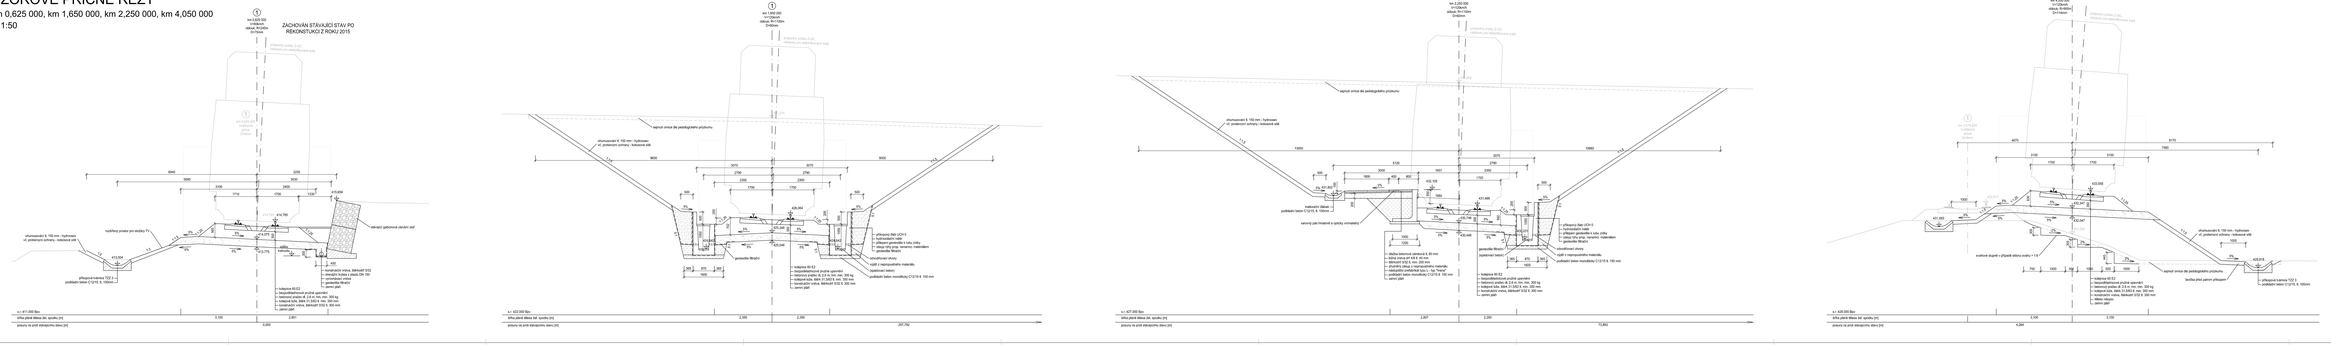

VYUČUJÍCÍ	VYPRACOVAL		Fáv ČVUT Třiškorova 7 100 00 Praha
Ing. Petr Břetislavový, Ph.D.	Radek Vandrovec		
KATEDRA: K132	KODAK: K		
PŘEDMĚT: 12TBAPK	OBOR: BK	FORMÁT:	10xA4
WICE:		VÝDIL:	BP
BAKALÁŘSKÁ PRÁCE		ST.APRB:	-
Rekonstrukce železniční trati č. 701/4 v úseku		DATUM:	05/2017
Zst. Vrútaví nad Labem (mimo) - Zst. Kostelec/Ředice (mimo)		ZNAKOV:	-
VYPRÁZ:		MĚŘÍTKO:	1:50
VZOROVÉ PŘÍČNÉ ŘEZY		VÝKRESU:	05.1
km 0,625 000, km 1,650 000, km 2,250 000, km 4,050 000			

VZOROVÉ PŘÍČNÉ ŘEZY

km 7,500 000, km 7,575 000, km 7,725 000
M 1:50

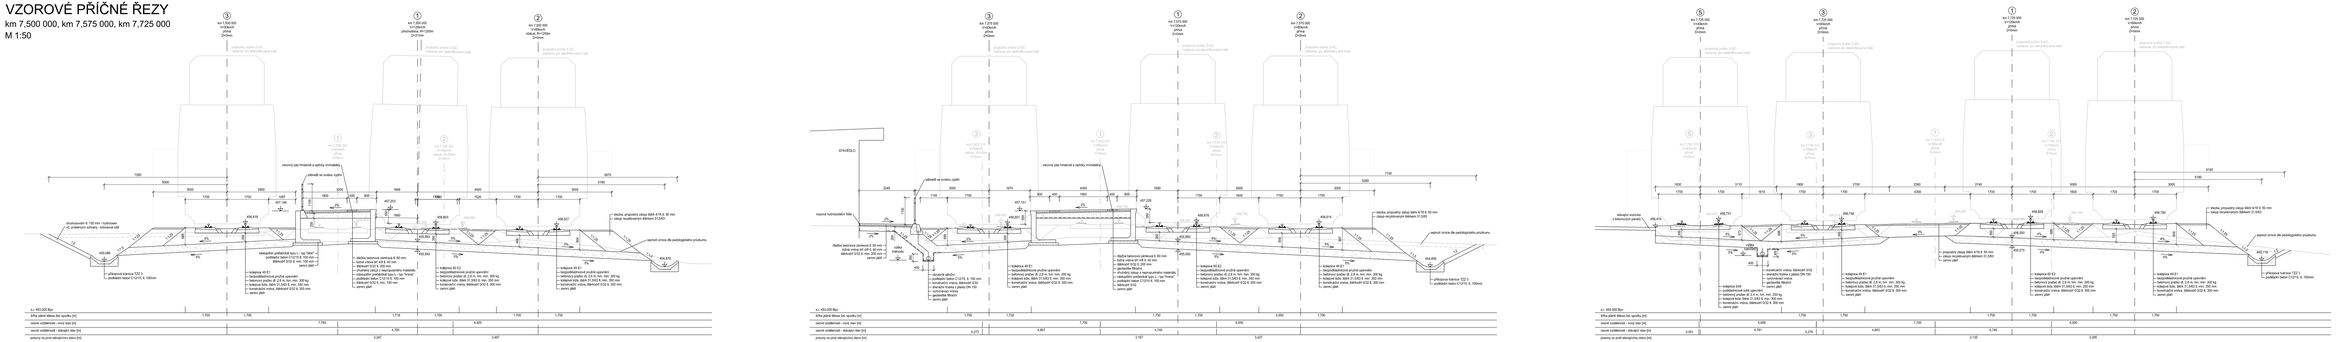

VYUČUJÍCÍ	VYPRACOVAL		Fáv ČVUT Třiškorova 7 100 00 Praha
Ing. Petr Břetislavový, Ph.D.	Radek Vandrovec		
KATEDRA: K132	KODAK: K		
PŘEDMĚT: 12TBAPK	OBOR: BK	FORMÁT:	10xA4
WICE:		VÝDIL:	BP
BAKALÁŘSKÁ PRÁCE		ST.APRB:	-
Rekonstrukce železniční trati č. 701/4 v úseku		DATUM:	05/2017
Zst. Vrútaví nad Labem (mimo) - Zst. Kostelec/Ředice (mimo)		ZNAKOV:	-
VYPRÁZ:		MĚŘÍTKO:	1:50
VZOROVÉ PŘÍČNÉ ŘEZY		VÝKRESU:	05.3
km 7,500 000, km 7,575 000, km 7,725 000			

VZOROVÉ PŘÍČNÉ ŘEZY

km 8,050 000, km 12,375 000, km 12,425 000
M 1:50

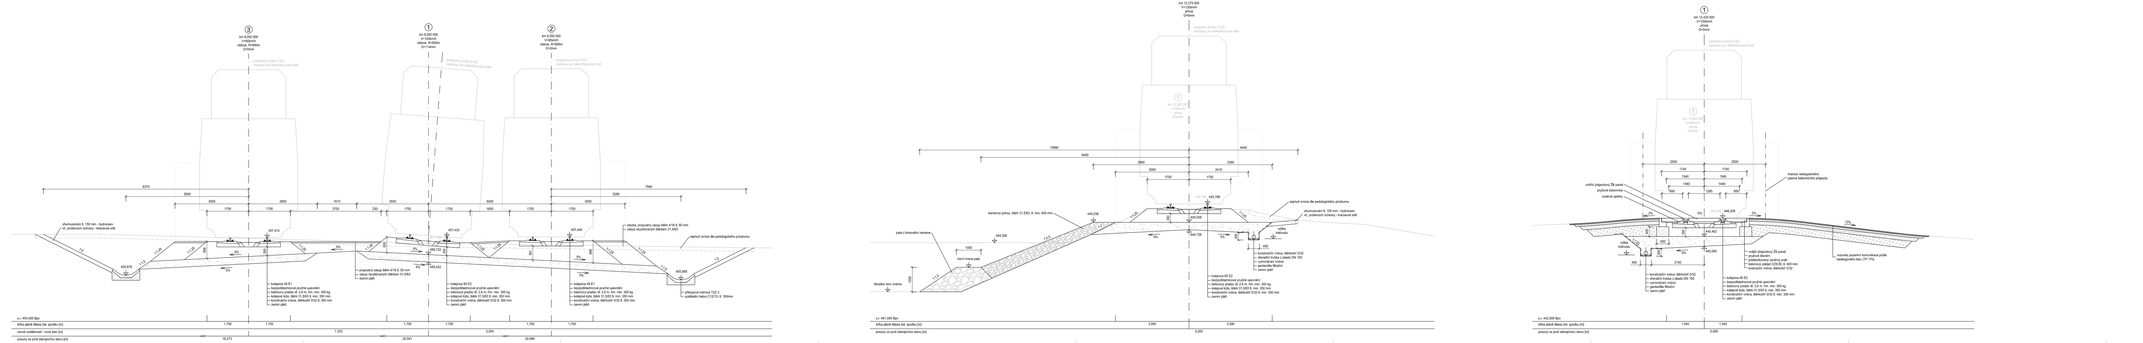

VYUČUJÍCÍ	VYPRACOVAL		Fáv ČVUT Třiškorova 7 100 00 Praha
Ing. Petr Břetislavový, Ph.D.	Radek Vandrovec		
KATEDRA: K132	KODAK: K		
PŘEDMĚT: 12TBAPK	OBOR: BK	FORMÁT:	10xA4
WICE:		VÝDIL:	BP
BAKALÁŘSKÁ PRÁCE		ST.APRB:	-
Rekonstrukce železniční trati č. 701/4 v úseku		DATUM:	05/2017
Zst. Vrútaví nad Labem (mimo) - Zst. Kostelec/Ředice (mimo)		ZNAKOV:	-
VYPRÁZ:		MĚŘÍTKO:	1:50
VZOROVÉ PŘÍČNÉ ŘEZY		VÝKRESU:	05.4
km 8,050 000, km 12,375 000, km 12,425 000			