VZOROVÉ PŘÍČNÉ ŘEZY

km 10,275 000

M 1:50

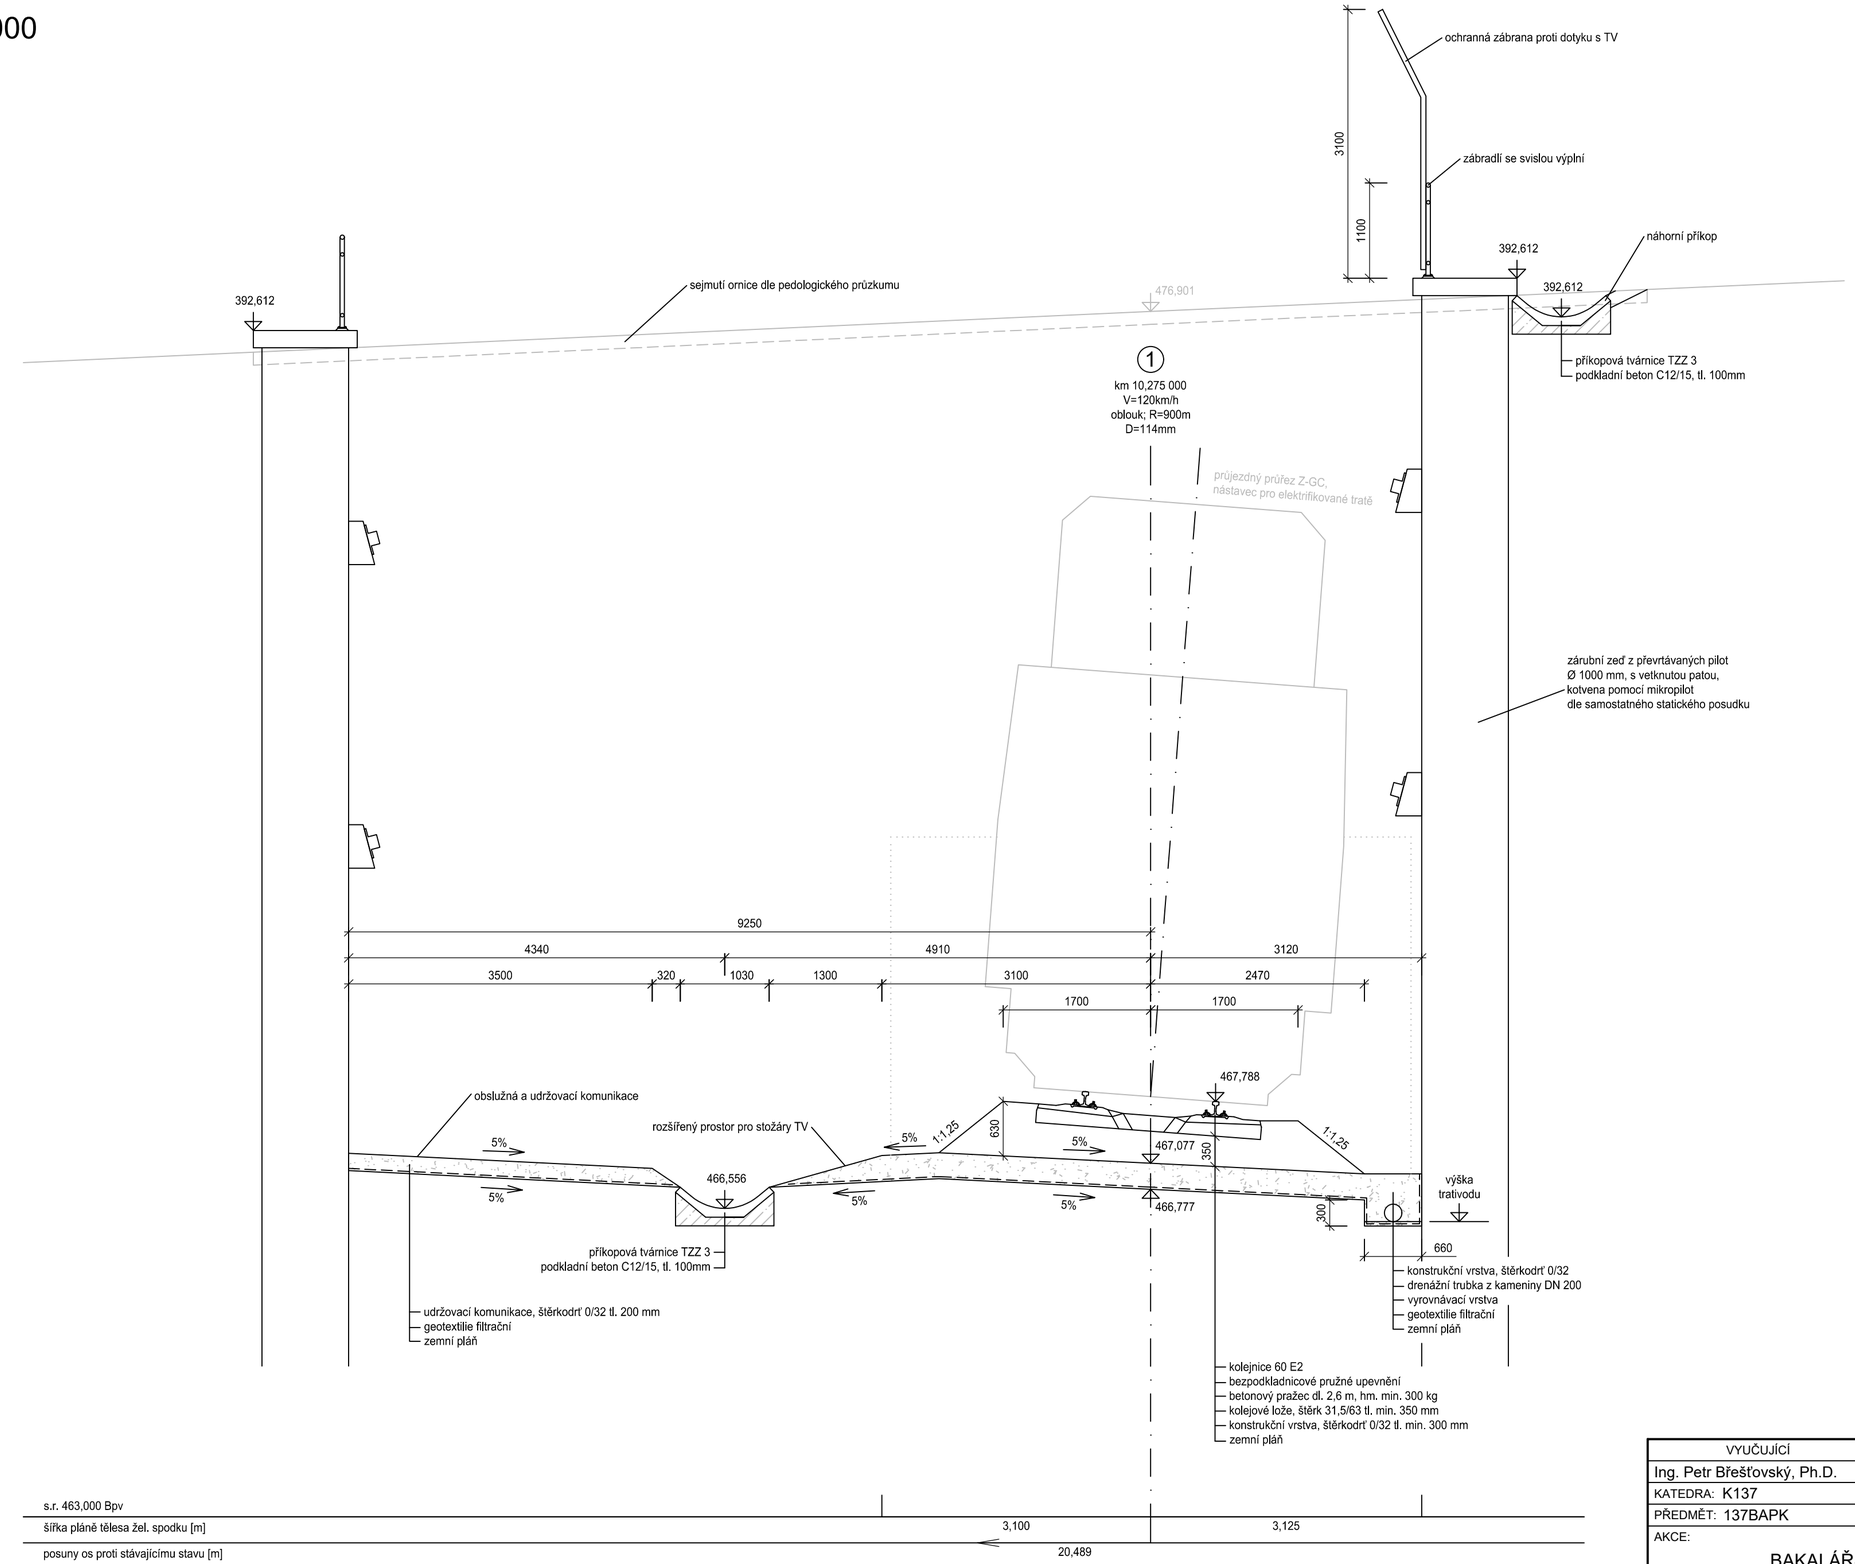

VYUČUJÍCÍ	VYPRACOVAL		FSv ČVUT Thákurova 7 160 00 Praha
Ing. Petr Břešťovský, Ph.D.	Radek Vandrovec		
KATEDRA: K137	ROČNÍK: 4.		
PŘEDMĚT: 137BAPK	OBOR: SI-K	FORMÁT	4xA4
AKCE: BAKALÁŘSKÁ PRÁCE Rekonstrukce železniční tratě č. 701A v úseku žst. Veselí nad Lužnicí (mimo) - žst. Kardašova Řečice (mimo)		ÚČEL	BP
		STUPEŇ	-
		DATUM	05/2017
		Č. ZAKÁZKY	-
VÝKRES: VZOROVÉ PŘÍČNÉ ŘEZY km 10,275 000		MĚŘÍTKO 1:50	Č. VÝKRESU 05.5