



DOPRAVNÍ SCHÉMA


žst. Doňov

STÁVAJÍCÍ STAV

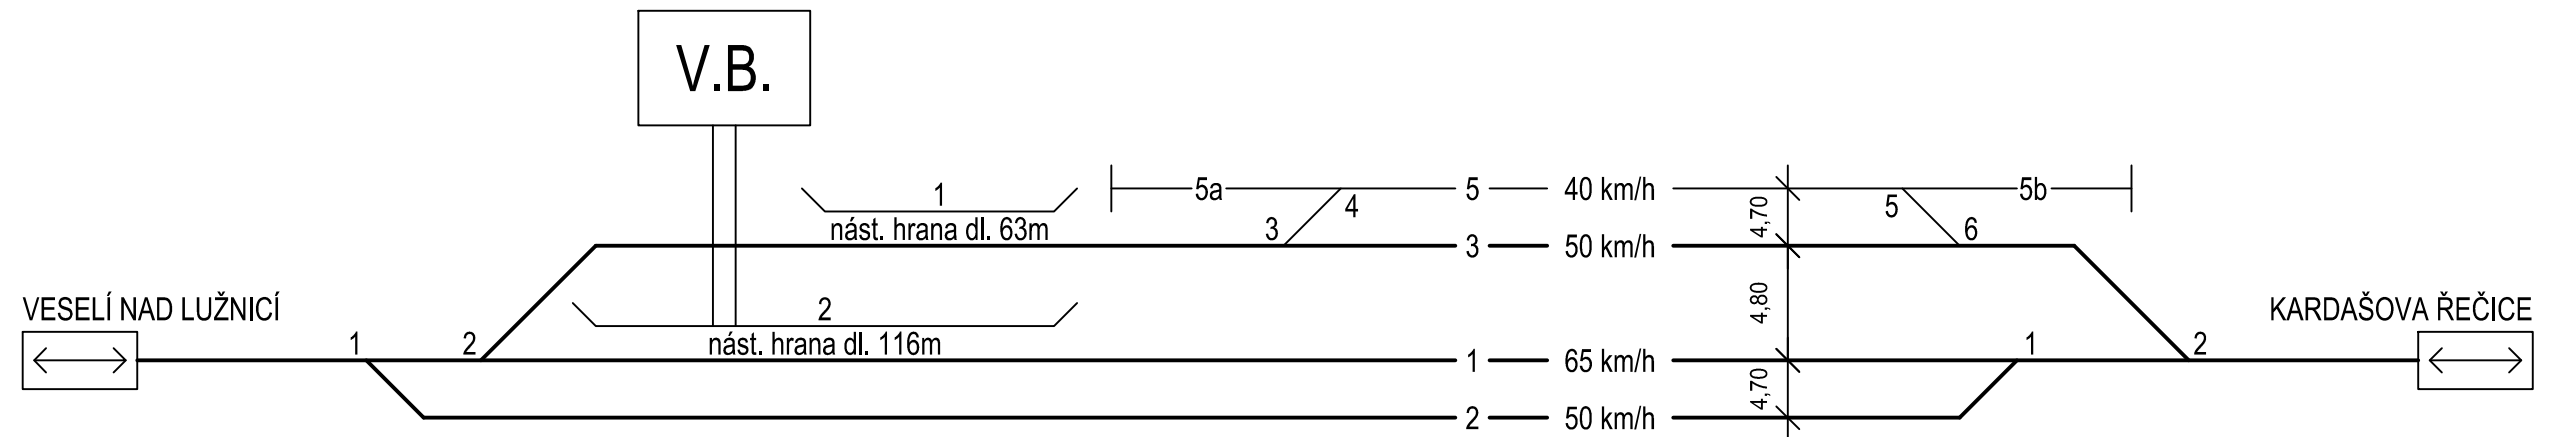

NOVÝ STAV

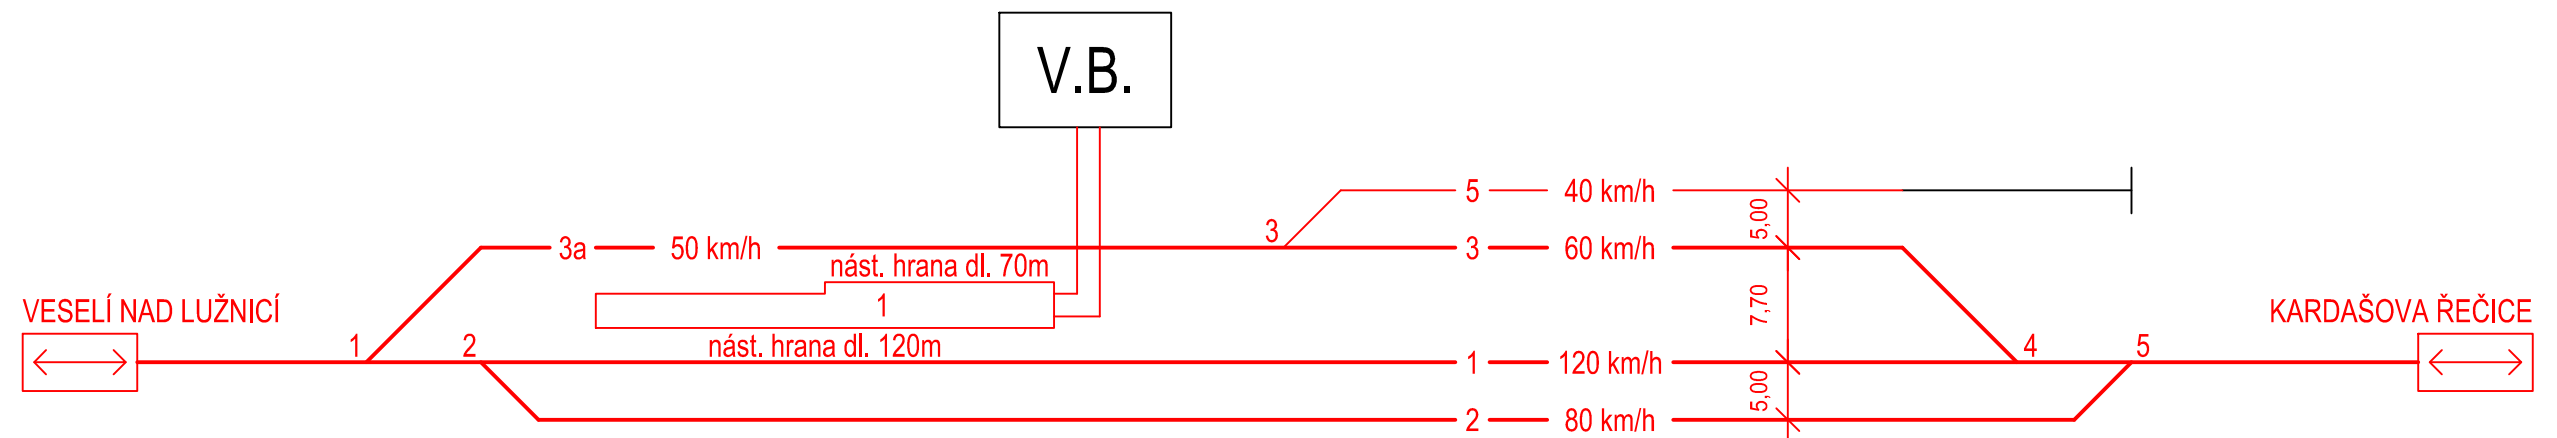

VYUČUJÍCÍ	VYPRACOVAL		FSv ČVUT
Ing. Petr Břešťovský, Ph.D.	Radek Vandrovec		Thákurova 7
KATEDRA: K137	ROČNÍK: 4.		160 00 Praha
PŘEDMĚT: 137BAPK	OBOR: SI-K	FORMÁT	2xA4
AKCE: BAKALÁŘSKÁ PRÁCE Rekonstrukce železniční tratě č. 701A v úseku žst. Veselí nad Lužnicí (mimo) - žst. Kardašova Řečice (mimo)		ÚČEL	BP
		STUPEŇ	-
		DATUM	05/2017
		Č. ZAKÁZKY	-
VÝKRES: DOPRAVNÍ SCHÉMA žst. Doňov		MĚŘITKO	Č. VÝKRESU
		-	06