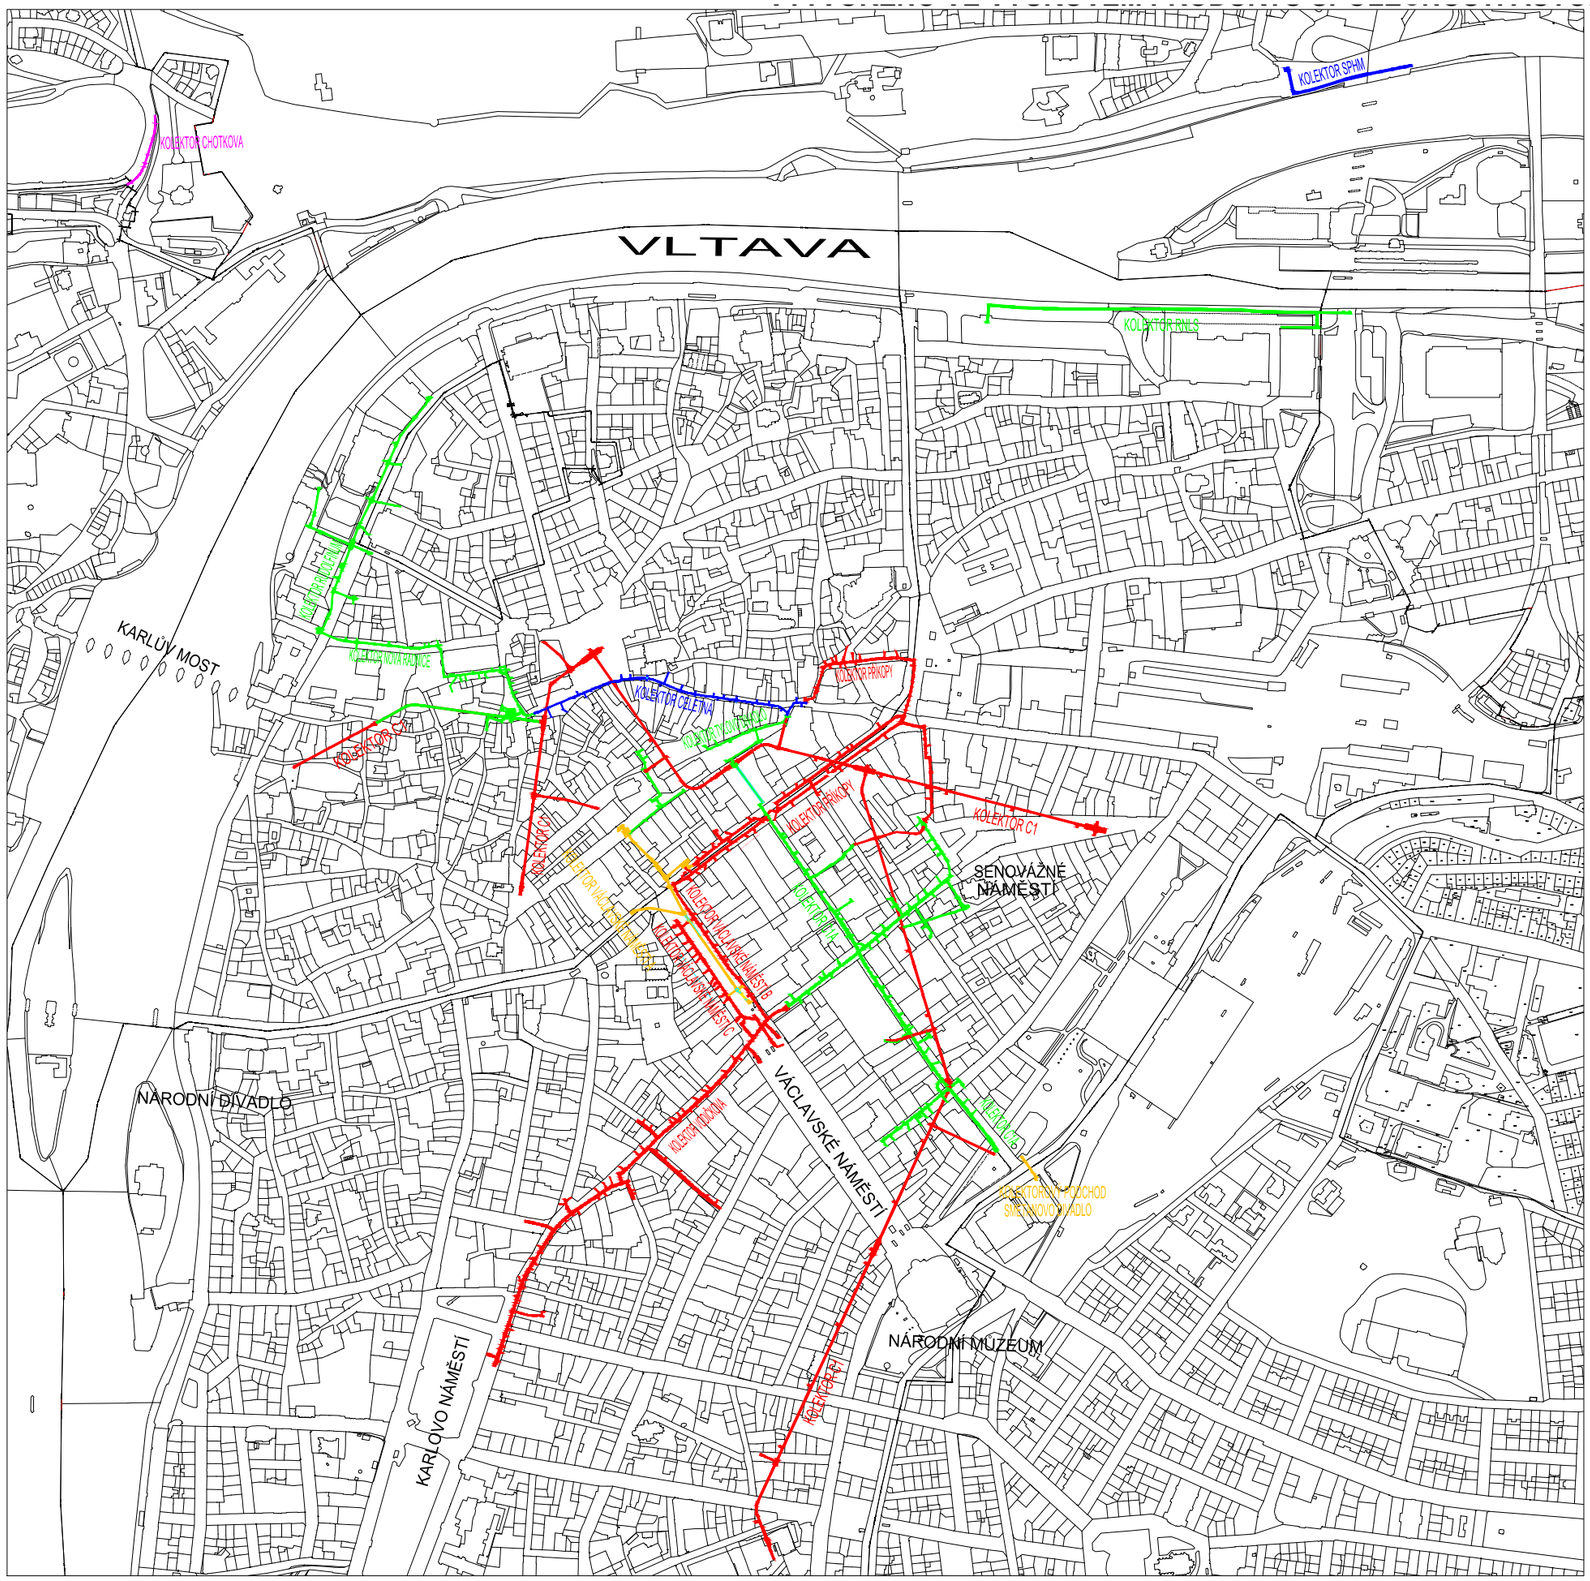

LEGENDA

VÝSTAVBA V LETECH:

- 1960-1970
- 1970-1980
- 1980-1990
- 1990-2000
- 2000-2010

S

Mapový zdroj: Kolektory Praha, a.s.

Obor: SI -ZI	Katedra: K127	Jméno: Vladimír Pokorný	
Ročník: 4.	Vedoucí práce: Ing. Václav Jetel, Ph.D.		
Předmět: Bakalářská práce			
Výkres: KOLEKTORY V CENTRU PRAHY PODLE ROKU VÝSTAVBY			Formát: A3
			Měřítko: 1: 10 000
			Datum: 27.5. 2017