


Vzorový příčný řez odpadním kanálem ze sousední MVN - s hrázkami

Platí pro úsek 0,016 60 - 0,024 60

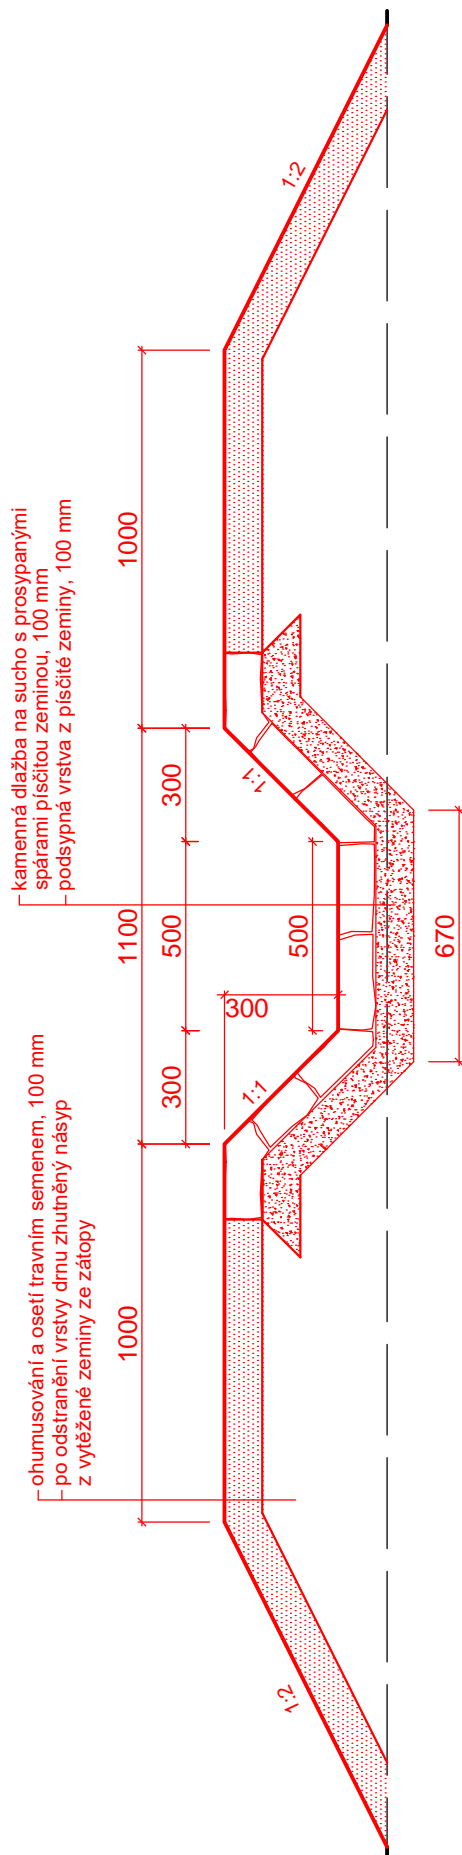

ČESKÉ VYSOKÉ UČENÍ TECHNICKÉ V PRAZE			
Bakalářská práce Studie proveditelnosti MVN ve Vlachovo Březí			
Ročník: IV.			
Vedoucí BP:	Ing. Václav David, Ph. D.	Měřítko:	1:20
Jméno:	Petr Bauer	Formát:	A4
Katedra:	Katedra hydromeliorací a krajinného inženýrství	Č. výkresu	17
Výkres:	Vzorový příčný řez odpadním kanálem ze sousední MVN - s hrázkami Varianta 2 - průtočná nádrž	Datum:	5. 2017