


Podélný řez přítokovým kanálem

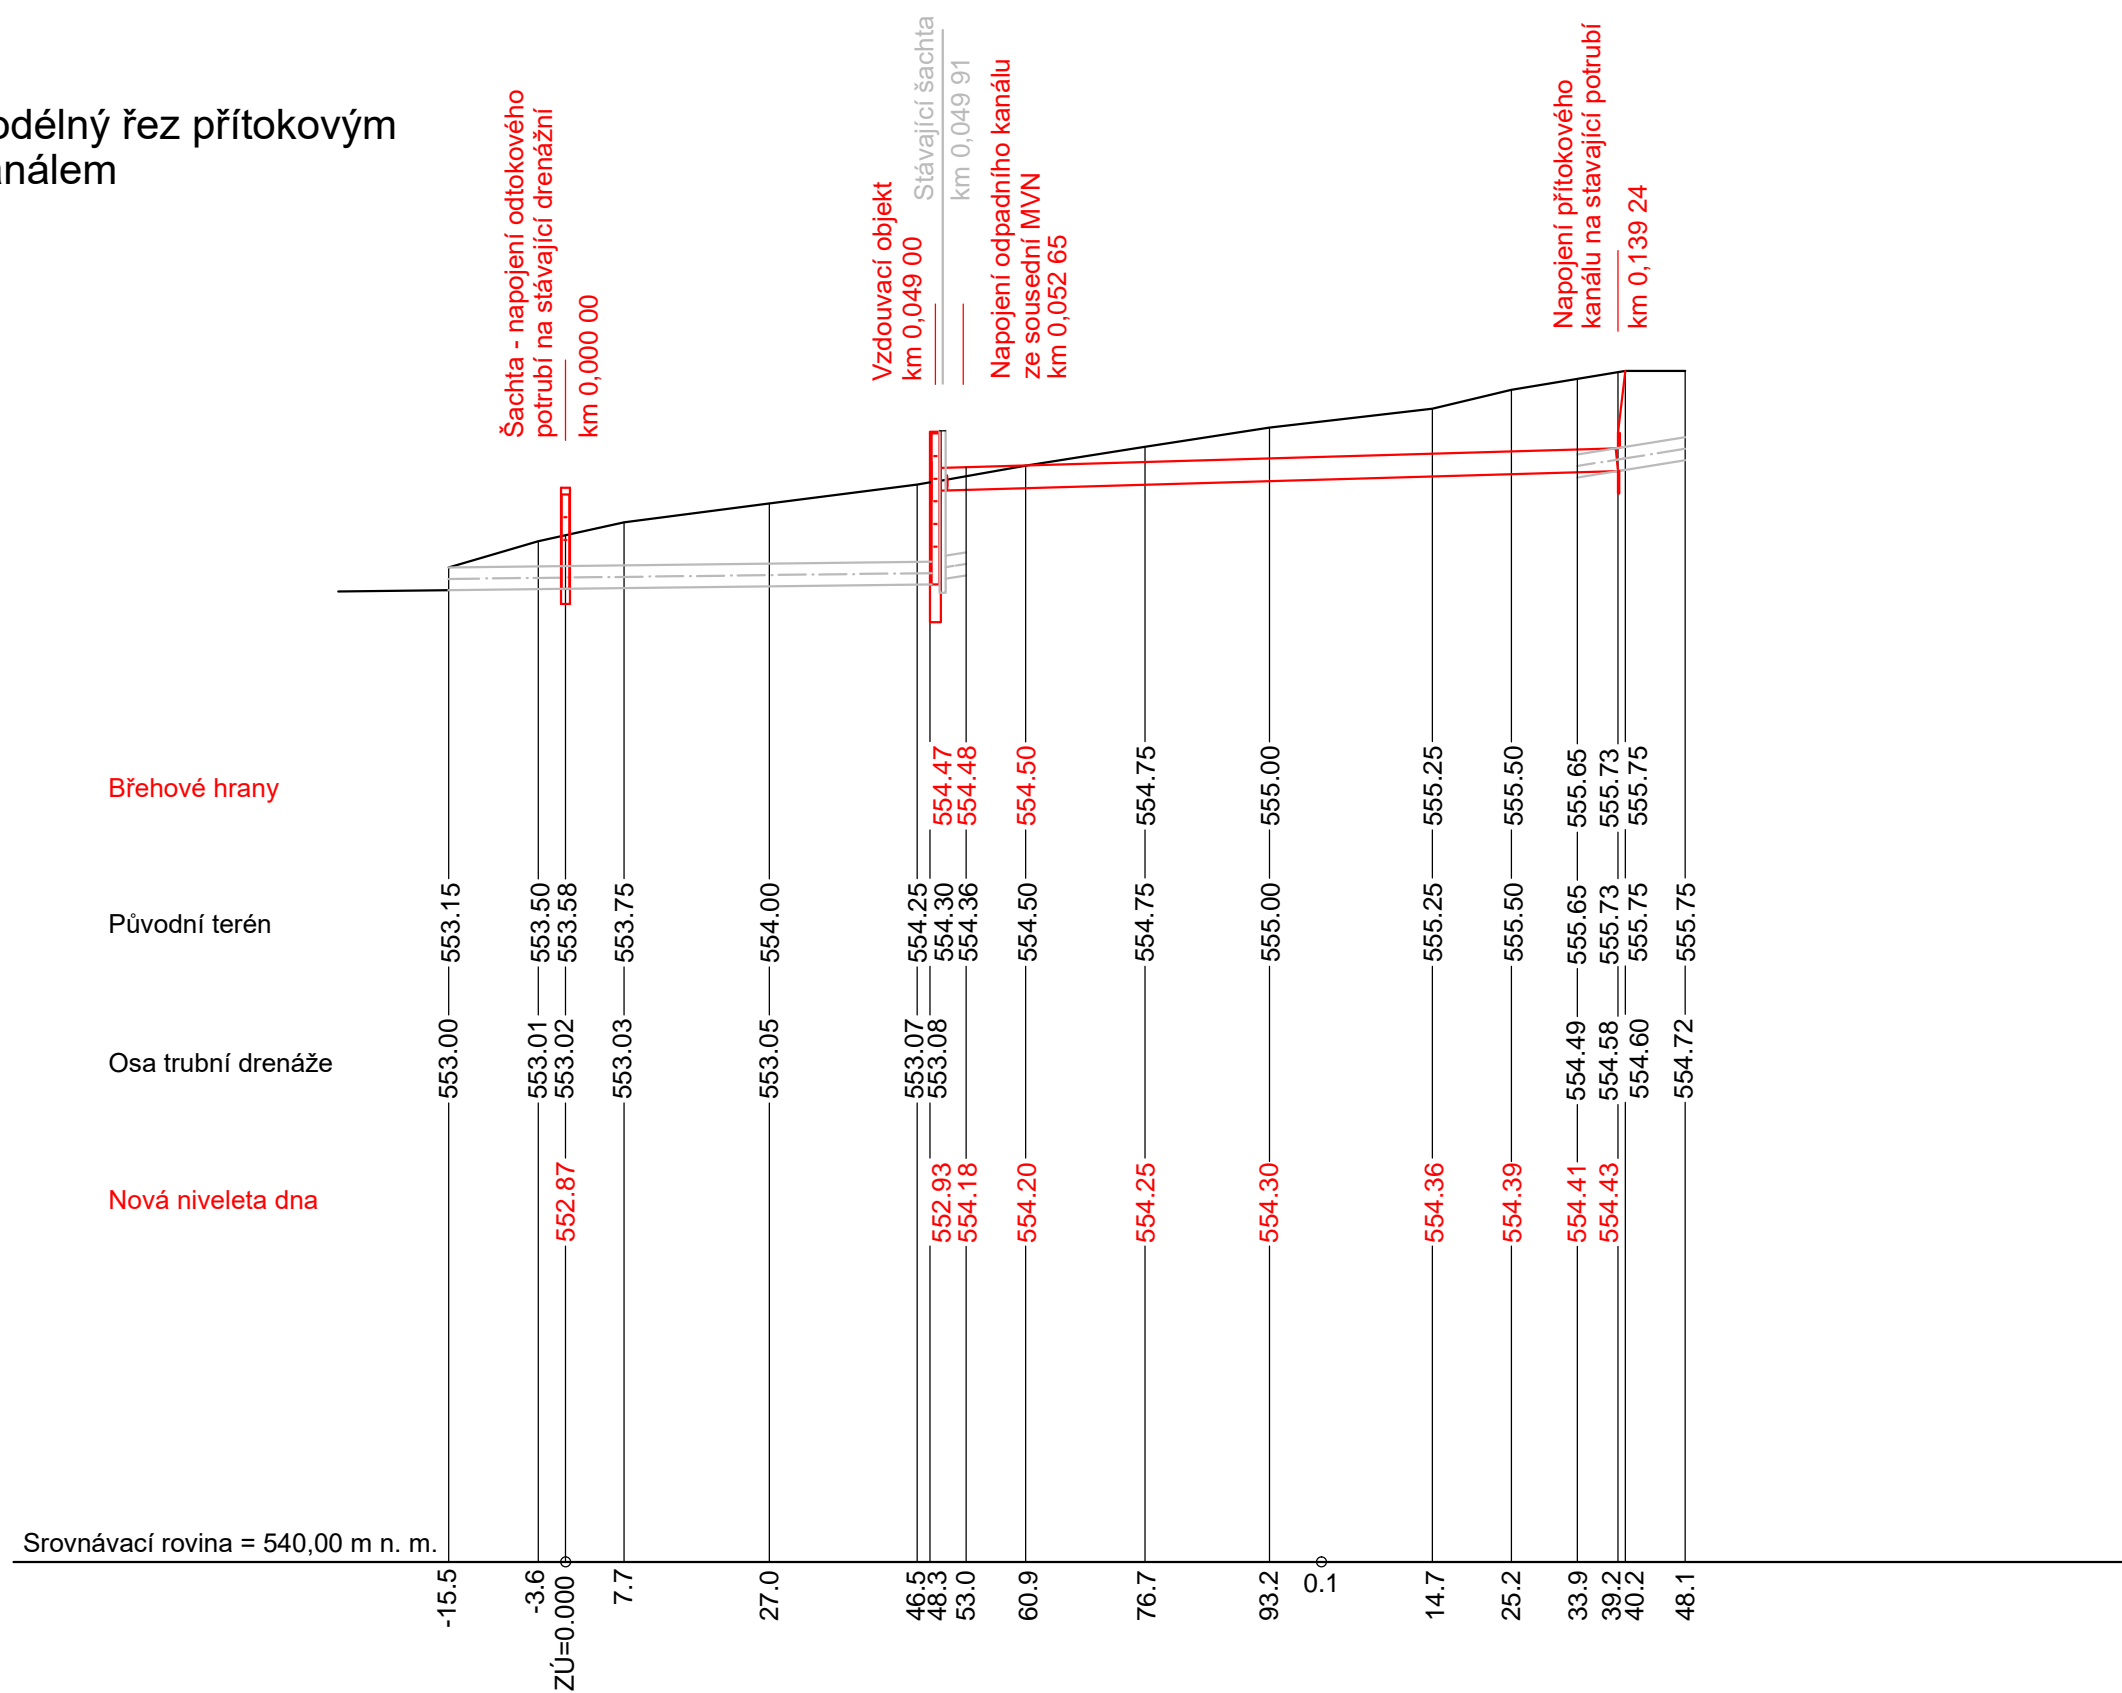


Srovnávací rovina = 540,00 m n. m.

SMĚROVÉ POMĚRY (m)



SKLONOVÉ POMĚRY (%)



ČESKÉ VYSOKÉ UČENÍ TECHNCKÉ V PRAZE		
Bakalářská práce Studie proveditelnosti MVN ve Vlachovo Březí		
Ročník:	IV.	
Vedoucí BP:	Ing. Václav David, Ph. D.	Měřítko: 1:1000/1:100
Jméno:	Petr Bauer	Formát: A3
Katedra:	Katedra hydromeliorací a krajinného inženýrství	Č. výkresu 5
Výkres:	Podélný řez přítokovým kanálem Varianta 1 - neprůtočná nádrž	Datum: 5. 2017