



SESTAVA D
M1:25

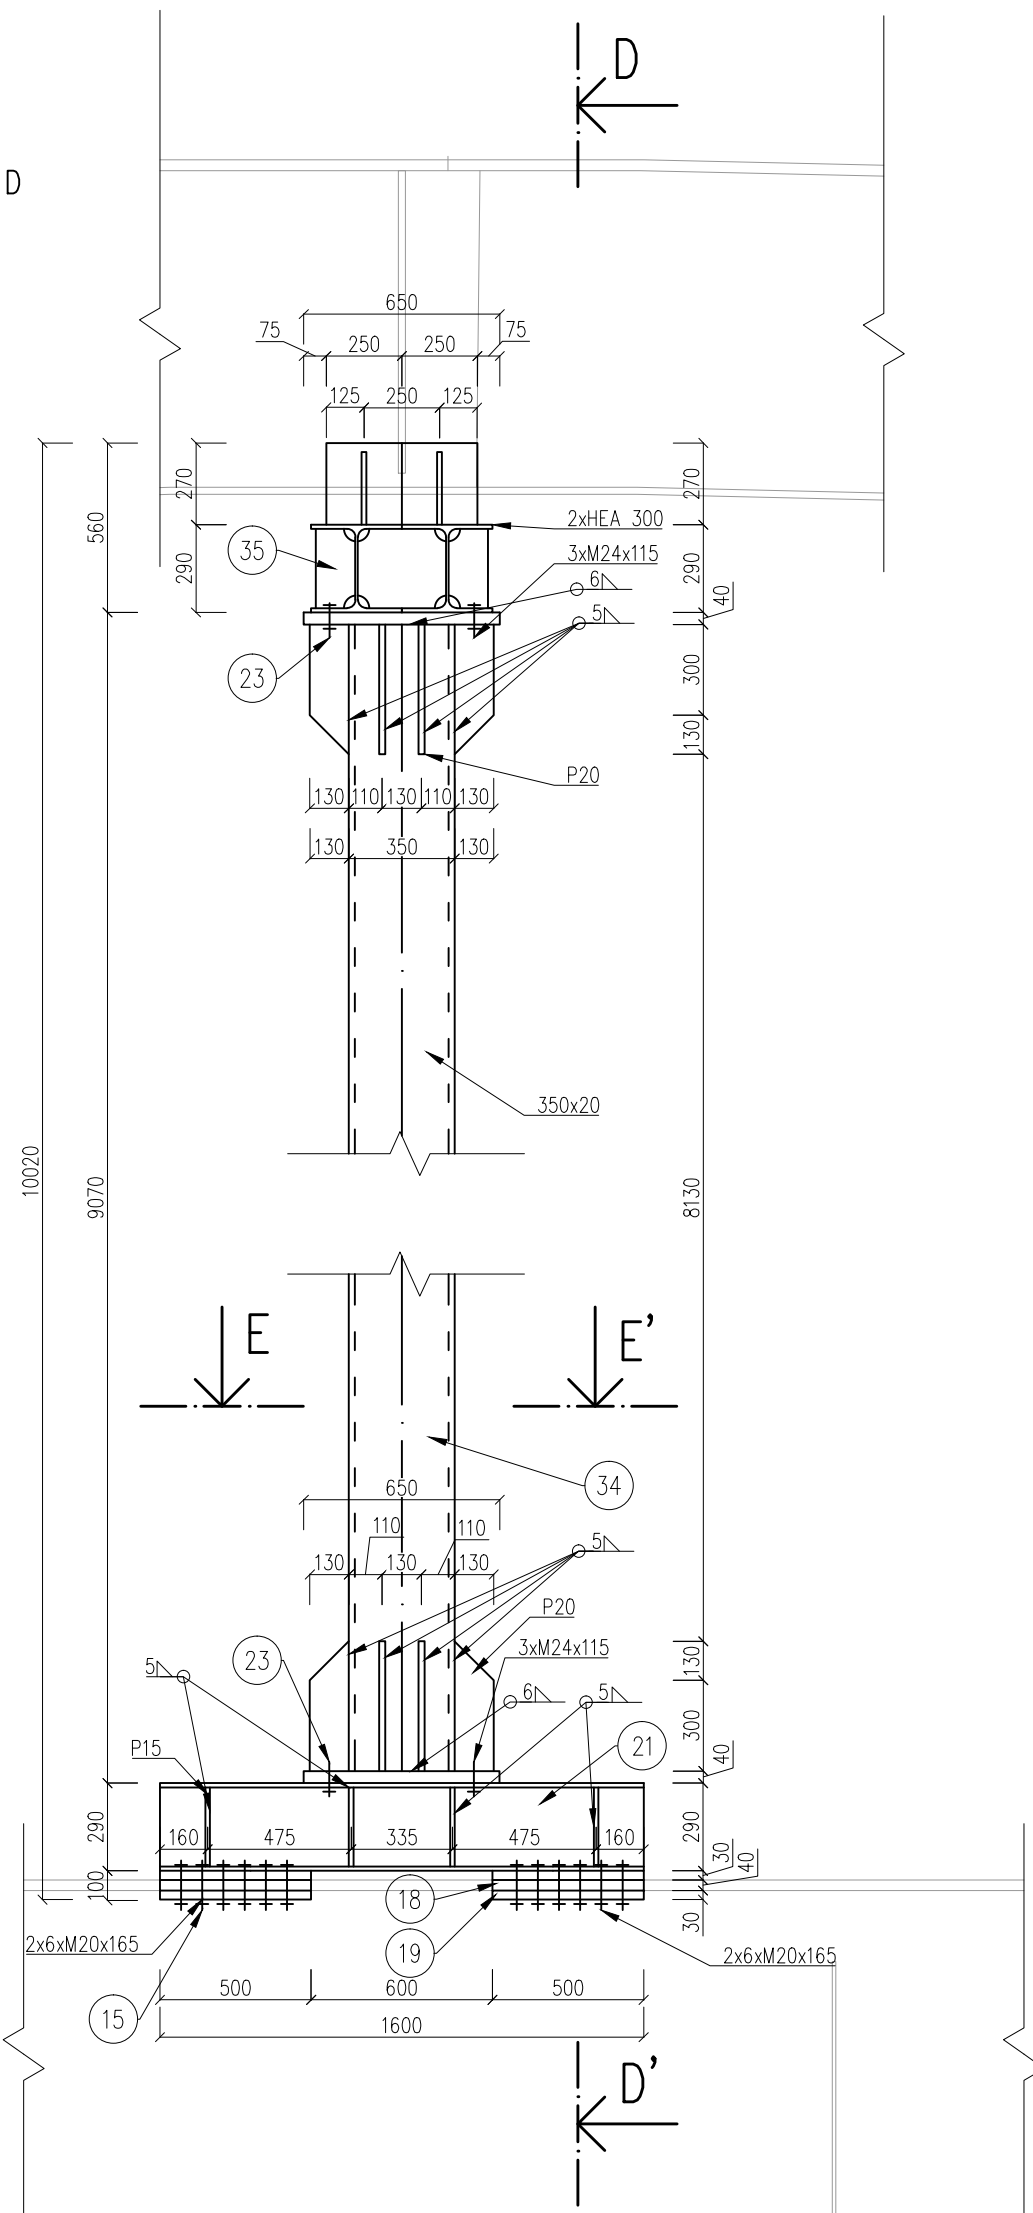

PŘÍČNÝ ŘEZ E-E'
M1:10

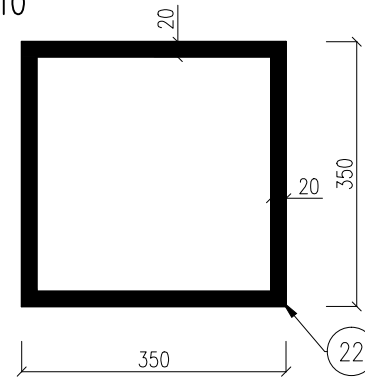

SESTAVA D

č. prvku	název	počet ks	materiál	pozn.
4	MATICE M20	120		inv.
5	PODLOŽKA 5 mm M20	120		inv.
15	M20x165	64	10.9	
18	P40x500x100	8	S235	
19	P30x500x200	8	S235	
21	2xHEA 300, 1600 mm	2	S235	
23	M24x115	24	10.9	
24	MATICE M24	24		inv.
25	PODLOŽKA 5 mm M24	24		inv.
27	DŘEVĚNÝ ZAJIŠŤOVACÍ KLÍNEK	16		inv.
28	PODKLADNÍ DŘEV. PRVEK-DUB	8		inv.
30	M20x100	8	10.9	
32	M20x75	48	10.9	inv.
34	350x20, 9070 mm	2	S235	
35	LAVICE PRO ULOŽENÍ	2	S235	
36	200x15, 10785 mm	1	S235	
37	L120x12, 6630mm	4	S235	
38	L120x12, 4160 mm	1	S235	
39	P20	1	S235	

DIPLOMOVÁ PRÁCE JE NEDÍLNOU SOUČÁSTÍ VÝKRESOVÉ DOKUMENTACE

Zpracoval Bc. Adam Burjan	Kontroloval doc. Ing. Pavel Ryjáček, Ph.D.	Školní rok 2016/2017	Fakulta stavební ČVUT	
Předmět	DIPLOMOVÁ PRÁCE			
Úloha	NÁVRH PODPŮRNÉ KONSTRUKCE			Datum 14.5.2017
Výkres	SESTAVA D			Měřítko 1:25; 1:10
			Formát A3	č.p.5