PŘÍČNÝ ŘEZ D–D'
M1:50

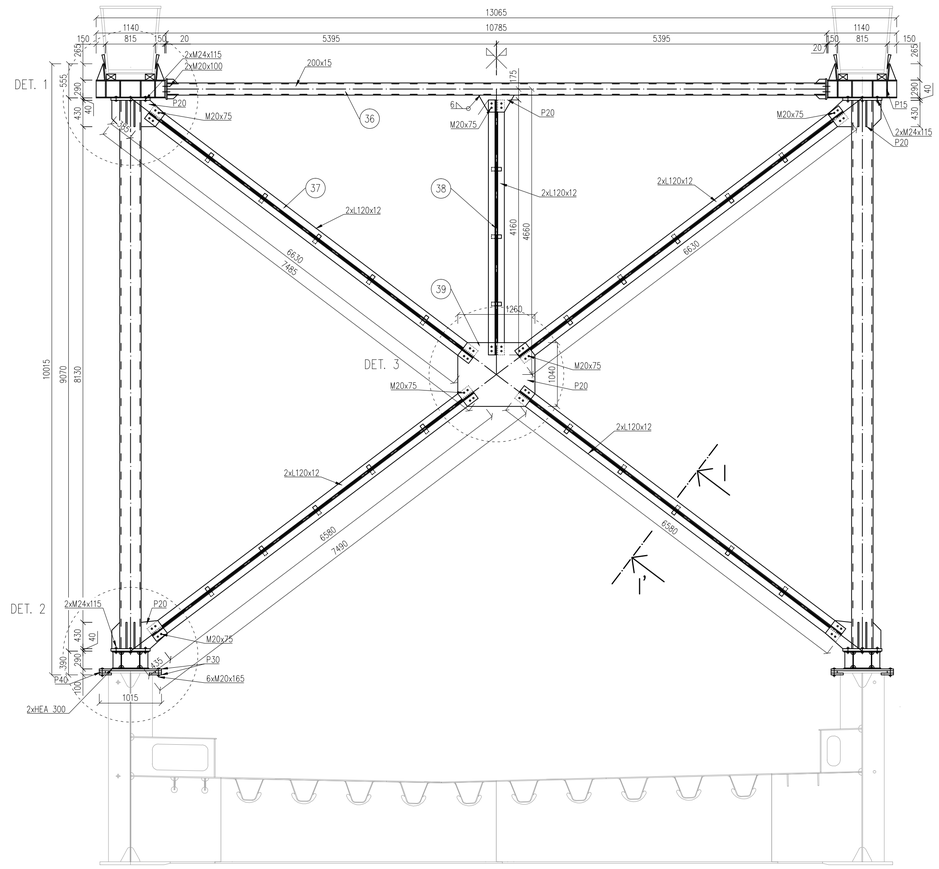

PŘÍČNÝ ŘEZ F–F'
M1:50

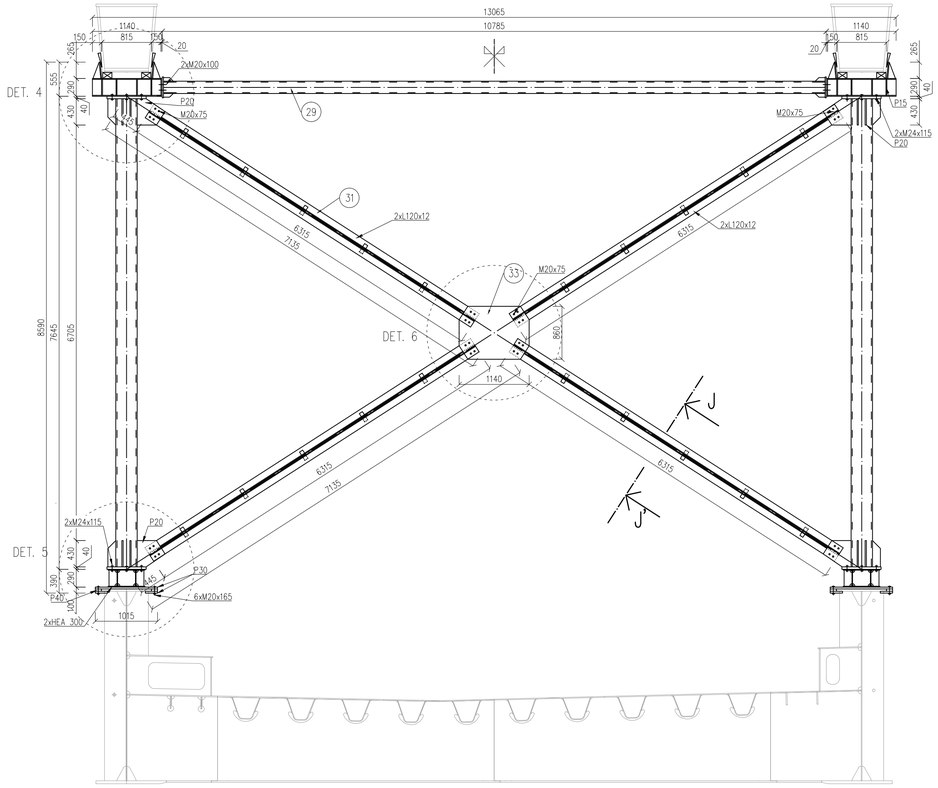

DETAIL 1
M1:25

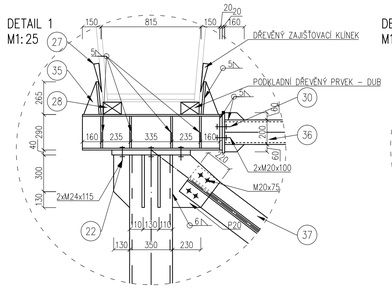

DETAIL 2
M1:25

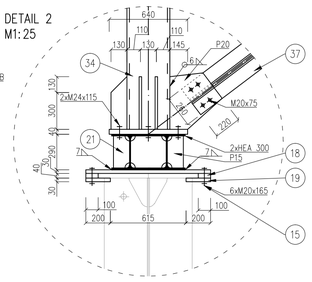

DETAIL 3
M1:25

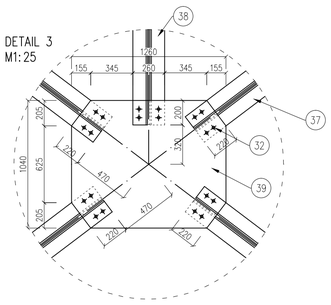

PŘÍČNÝ ŘEZ I–I'
M1:10

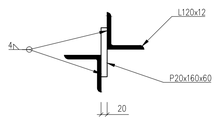

PŘÍČNÝ ŘEZ J–J'
M1:25

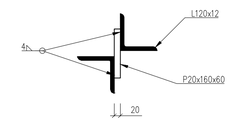

DETAIL 4
M1:25

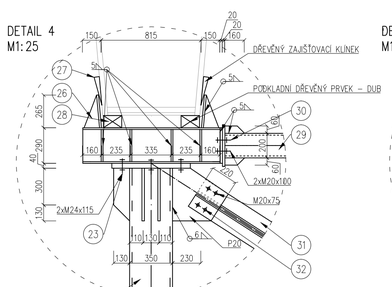

DETAIL 5
M1:25

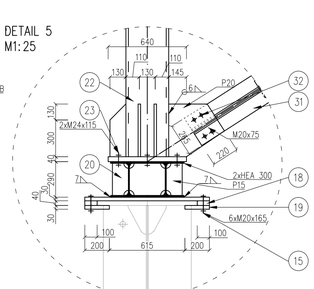

DETAIL 6
M1:25

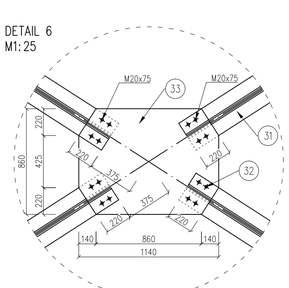

DIPLOMOVÁ PRÁCE JE NEDÍLNOU SOUČÁSTÍ VÝKRESOVÉ DOKUMENTACE

Zpracoval: Bc. Adam Burjan	Kontroloval: doc. Ing. Pavel Ryjáček, Ph.D.	Školní rok: 2016/2017	Fakulta stavební ČVUT
Předmět: DIPLOMOVÁ PRÁCE			
Úloha: NÁVRH PODPŮRNÉ KONSTRUKCE		Datum: 14.5.2017	
Výkres: PŘÍČNÉ ŘEZY, DETAILY		Měřítko: 1:50,1:25,1:10	
		Formát: A1	č.p.7