



ŘEZ A-A
M 1:50

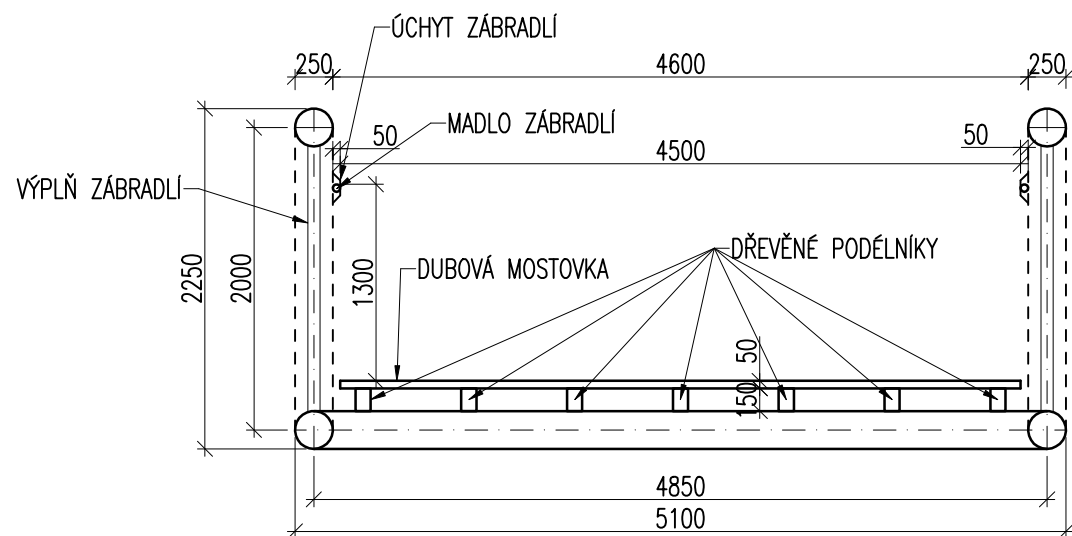

POHLED
M 1:200

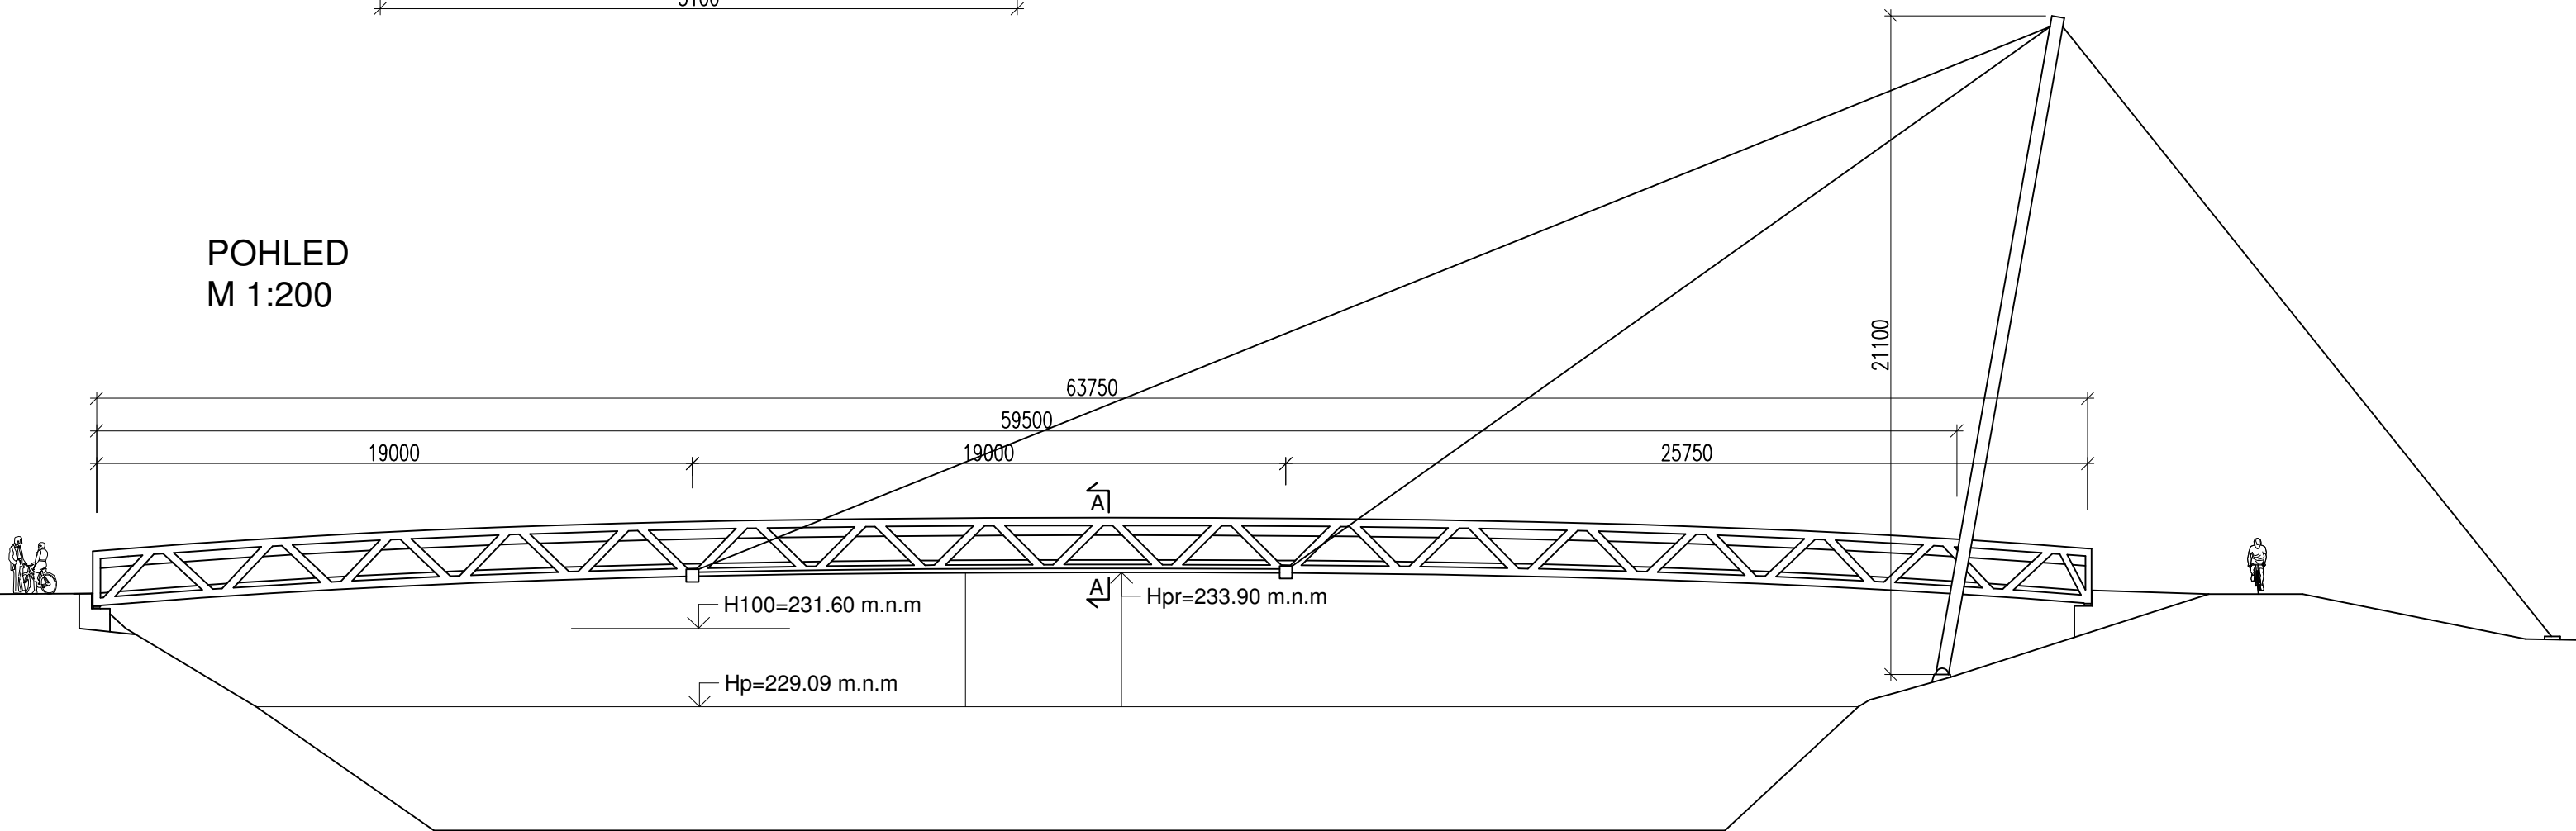

Zpracoval: Bc. Martin Šedý	Vedoucí DP: Ing.arch. et Ing. František Denk	Školní rok: 2016/2017	Fakulta stavební ČVUT	
Předmět: DIPLOMOVÁ PRÁCE			Datum	5/2017
Úloha: NÁVRH LÁVKY PŘES LABE V HRADCI KRÁLOVÉ			Meřítko	1:50, 1:200
Výkres: VARIANTA A			Číslo výkresu	1