


ELEKTRICKÁ SKŘIŇ

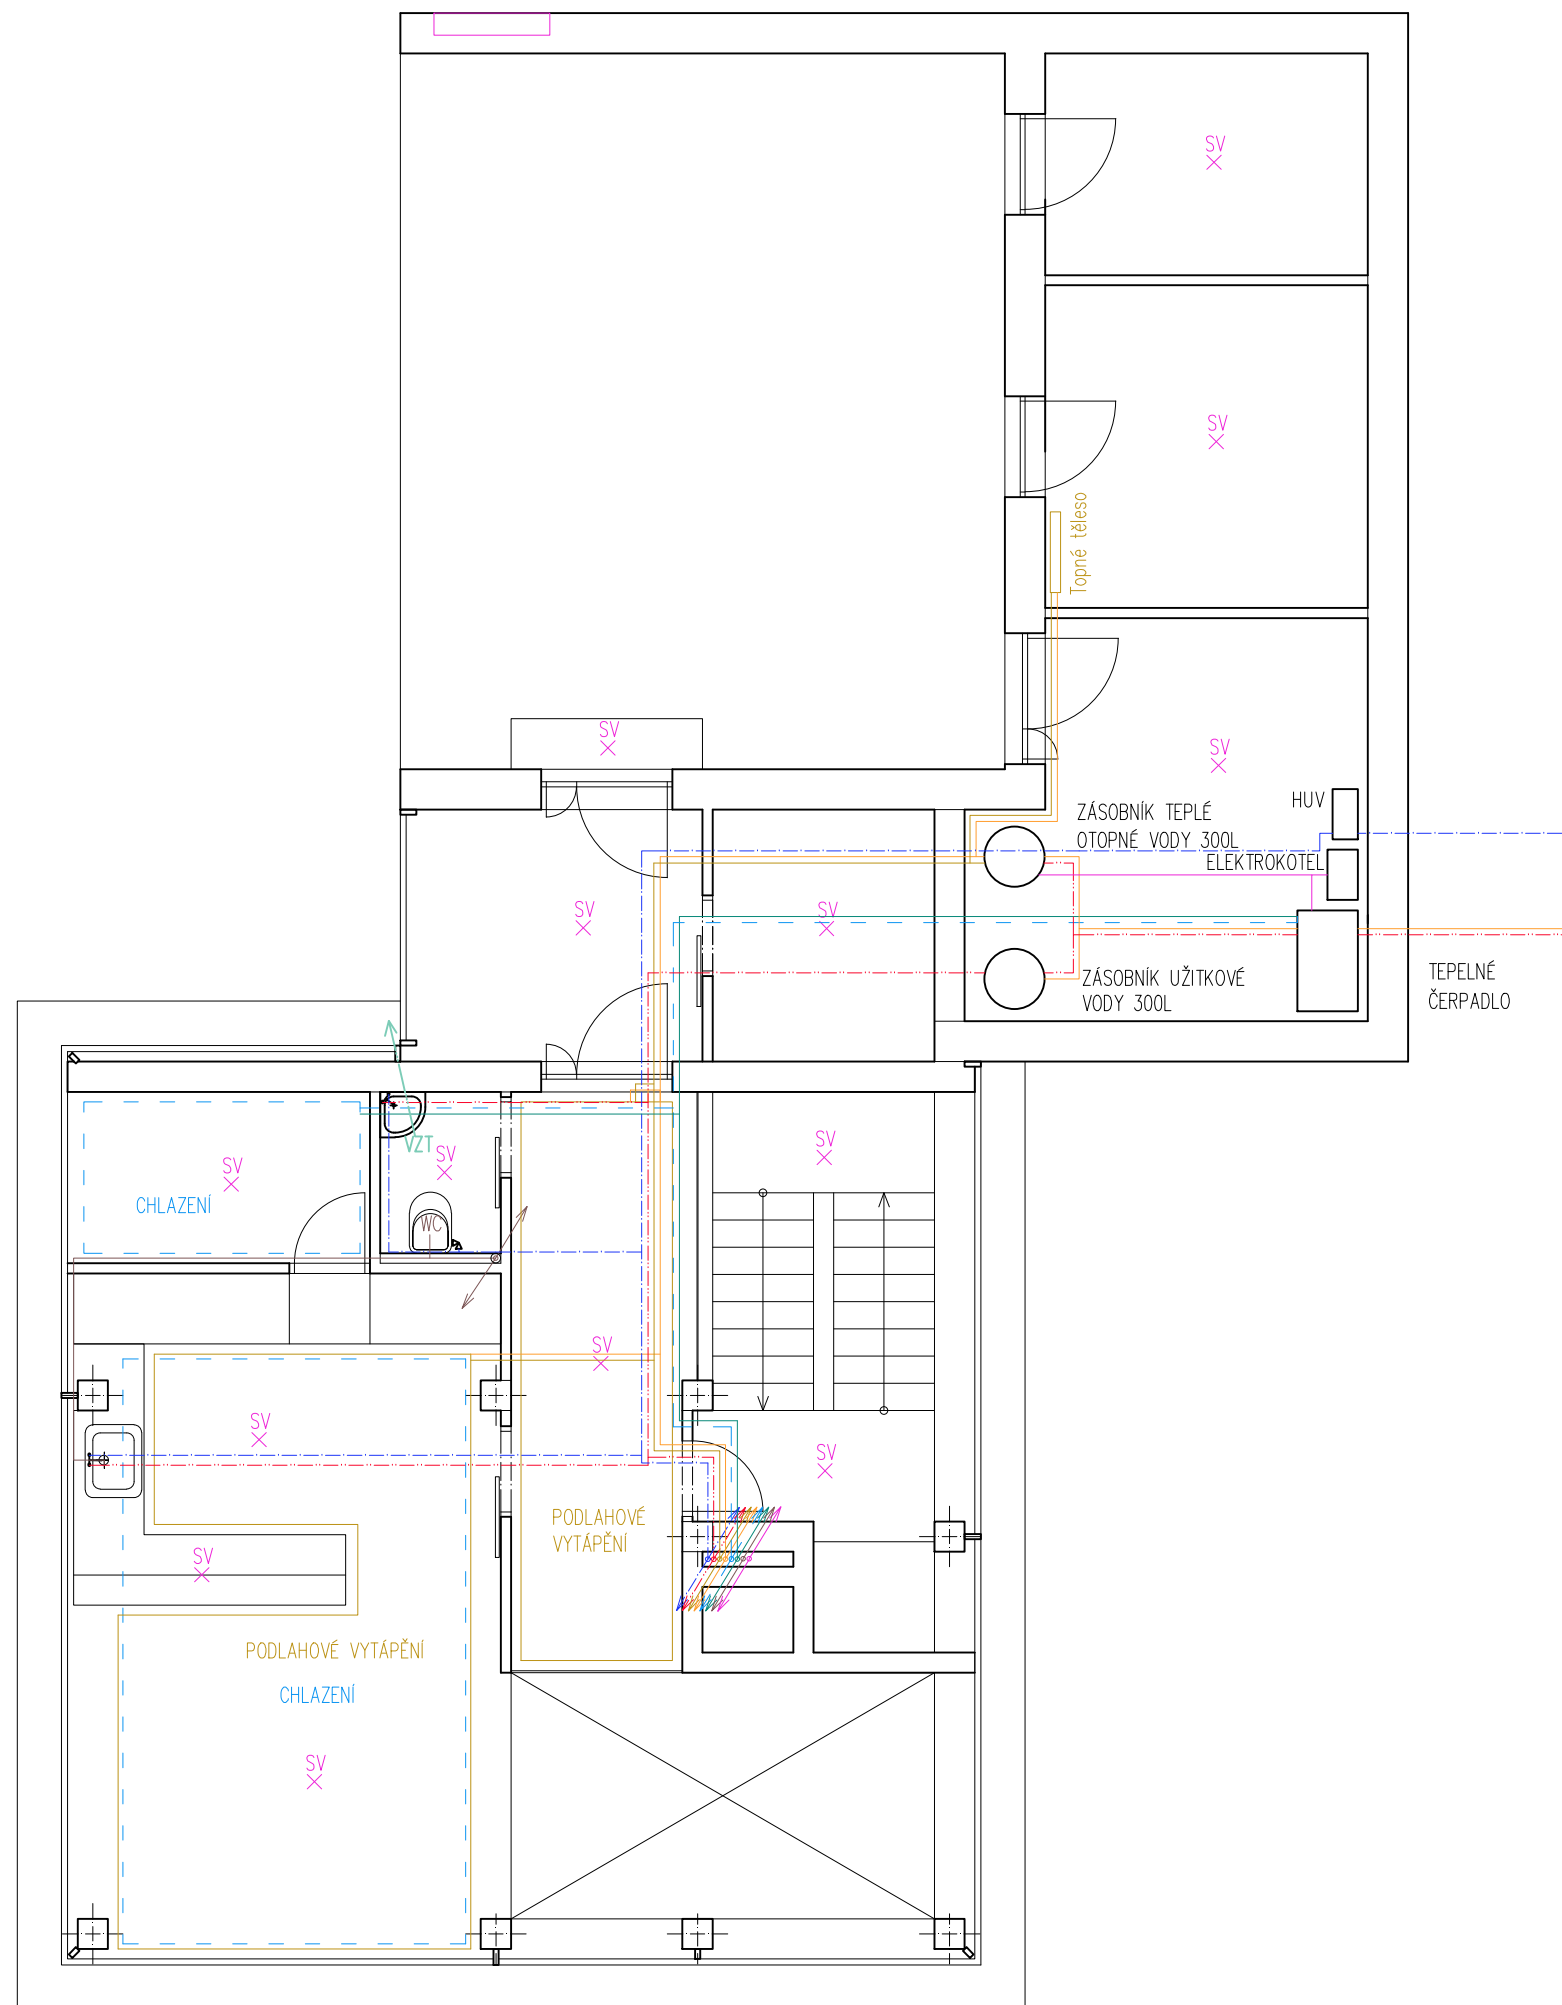


LEGENDA ZNAČENÍ

- SPLAŠKOVÁ KANALIZACE
- - - DEŠŤOVÁ KANALIZACE
- . - . - . TEPLÁ UŽITKOVÁ VODA
- - - - - STUDENÁ VODA
- CÍRKULAČNÍ VODA
- VYTÁPĚNÍ
- - - - - CHLAZENÍ
- VĚTRÁNÍ
- X ELEKTRINSTALACE, OSVĚTLENÍ

POZNÁMKA

VEŠKERÉ INSTALACE JSOU VEDENY V PŘEDSTĚNÁCH A V PODHLEDECH. PODROBNÝ POPIS TECHNICKÉHO ŘEŠENÍ VIZ. TECHNICKÁ ZPRÁVA

místo_		LOBENDAVA	
účel_		BAKALÁŘSKÁ PRÁCE	
katedra_		k_129	
čvut fakulta stavební		vedoucí práce_ ING. ARCH. V. GLEICH	vypracovala_ MICHAELA STARÁ
akce_			
NOVOSTAVBA RODINNÉHO DOMU LOBENDAVA			
výkres_	datum_	číslo v._	
	5 / 2017		
	měřítko_		
	1 : 75		
	stupeň_		
	DSP		07
TZB_1.N.P.			