PROHLÍDKA A PŘECHODNOST ŽELEZNIČNÍHO MOSTU V PRAZE ČAKOVICÍCH

PŘÍČNÝ ŘEZ
M 1:10

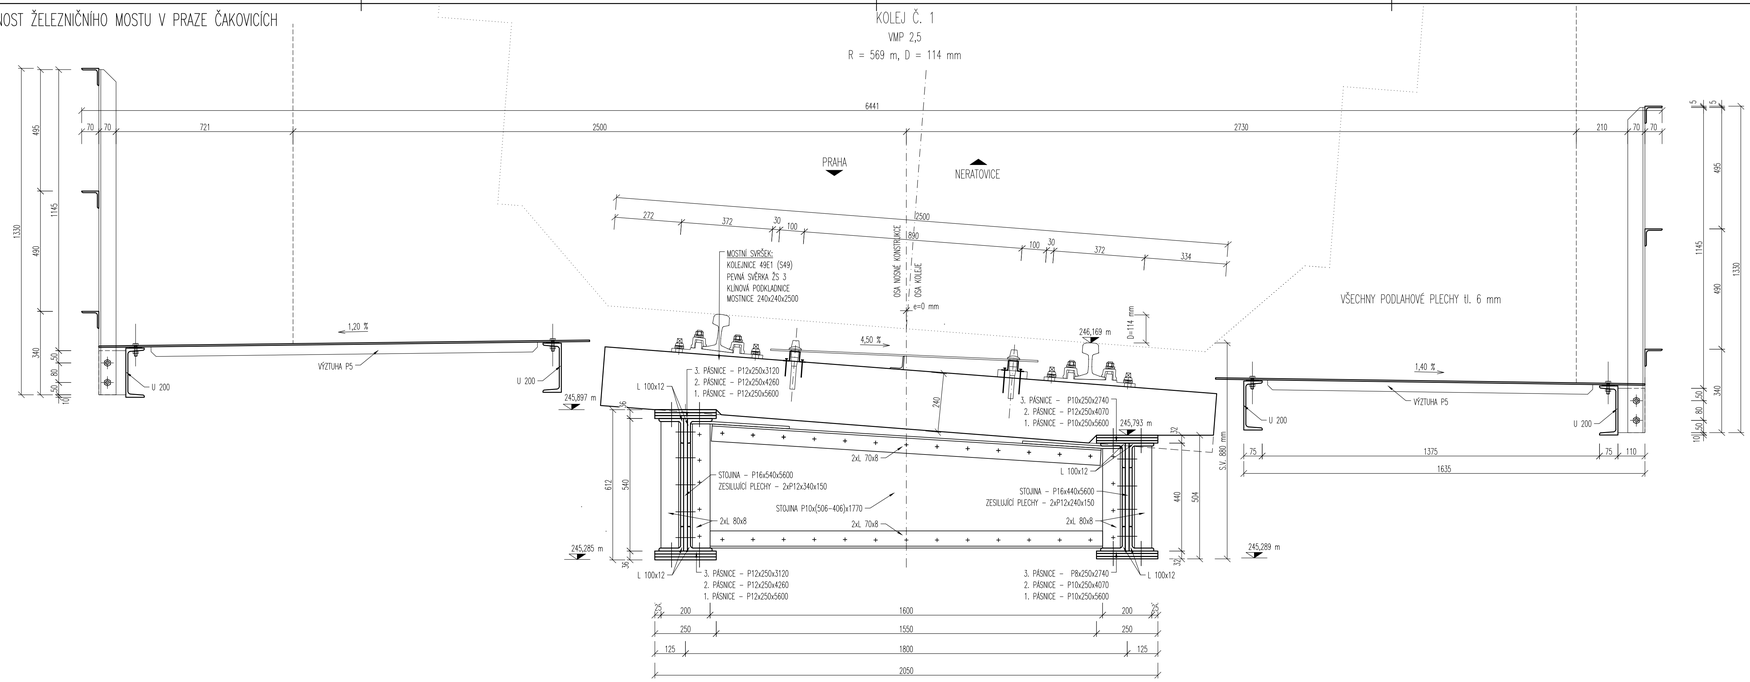

SOUŘADNÝ SYSTÉM: S-JTSK
VÝŠKOVÝ SYSTÉM: BpV

ČVUT
ČESKÉ VYSOKÉ UČENÍ TECHNICKÉ V PRAZE

DATUM: 4 KVĚTEN 2017
MĚŘÍTKO: 1:10
KATEDRA: KATEDRA OCELOVÝCH A DŘEVĚNÝCH KONSTRUKCÍ

FAKULTA STAVEBNÍ
Thákurova 2077/7
Praha 6 - Dejvice
160 00

VYPRACOVAL: Michael ŽÖRKLER
VEDOUCÍ BAKALÁŘSKÉ PRÁCE: doc. Ing. Pavel RYJÁČEK Ph.D.
PMÉ č.

NÁZEV BAKALÁŘSKÉ PRÁCE:
PROHLÍDKA A PŘECHODNOST ŽELEZNIČNÍHO MOSTU
V PRAZE ČAKOVICÍCH
The inspection and load capacity assessment of the railway bridge in Praha Čakovice

PŘÍLOHA: PŘÍČNÝ ŘEZ D