


217
216
215
214
213

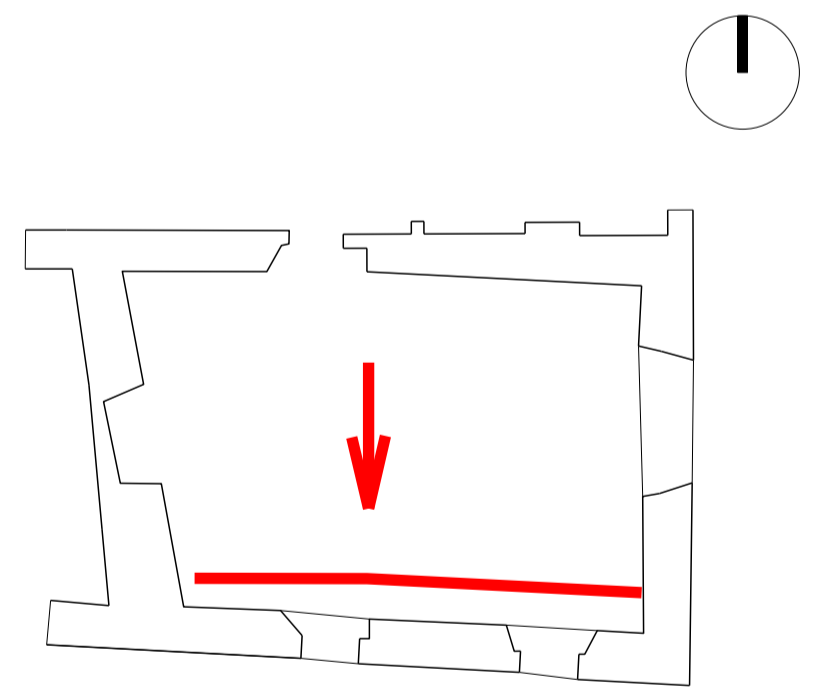

		LABORATOŘ FOTOGRAMMETRIE FAKULTA STAVEBNÍ, ČVUT V PRAZE THÁKUROVA 7, DEJVICE, PRAHA 6, 166 29 TEL: 224 354 650; EMAIL: HODAC@FSV.CVUT.CZ	
VYPRACOVAL: JAKUB MIKEŠ		KONTROLOVAL: ING. JINDŘICH HODAČ, PH.D.	
MÍSTO: MALÁ STRANA (PRAHA 1)	OBJEDNATEL: NPÚ - ÚOP V PRAZE, ODBOR ARCHEOLOGIE	SOUŘ. SYSTÉM: MÍSTNÍ	VÝŠK. SYSTÉM: BPV
AKCE: DŮM THUNOVSKÁ Č. P. 181/III DOKUMENTACE VYBRANÝCH ČÁSTÍ OBJEKTU		FORMÁT: 4 x A4	DATUM: 19. 1. 2017
		ČÍSLO ZAK.:	
VÝKRES: FOTOPLÁN - 2. NP místnost č. 2.6 POHLED K JIHU	MĚŘÍTKO: 1:20	ČÍSLO: F11	