



SKLADBY OBVODOVÉHO PLÁŠTĚ


S1 Provětraná dřevěná fasáda

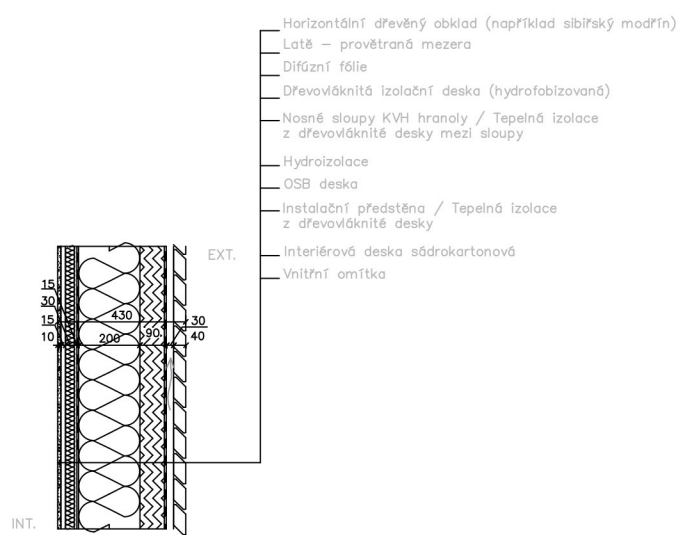

S4 Provětráný kamenný obklad

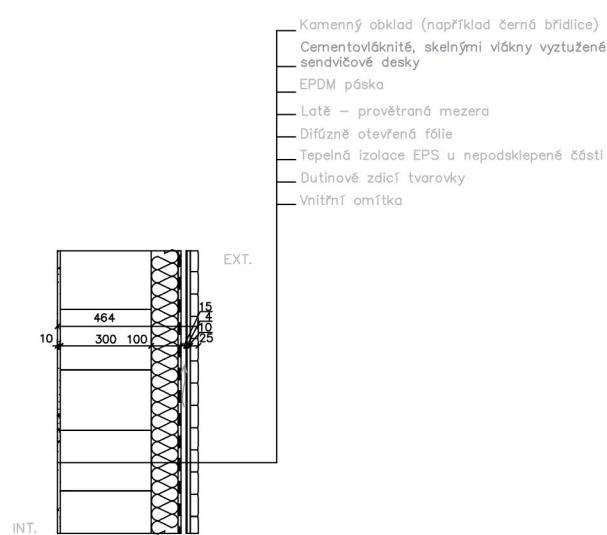


S5 Dvouplášťová střecha s větráním nad hydroizolační vrstvou na tepelné izolaci

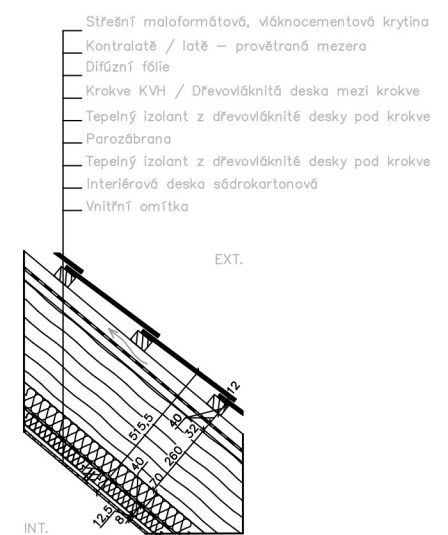


SKLADBY PODLAH


P1 Podlaha nad vytápěným prostorem

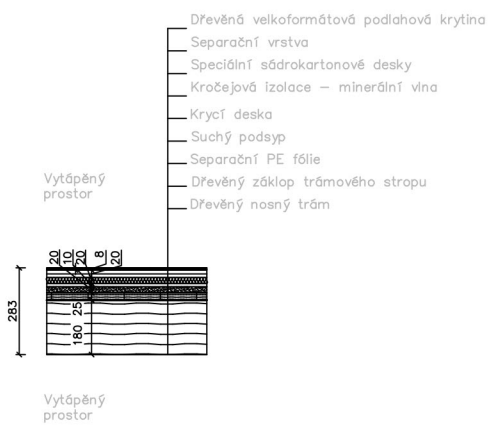


P2 Podlaha ve styku s nevytápěným prostorem

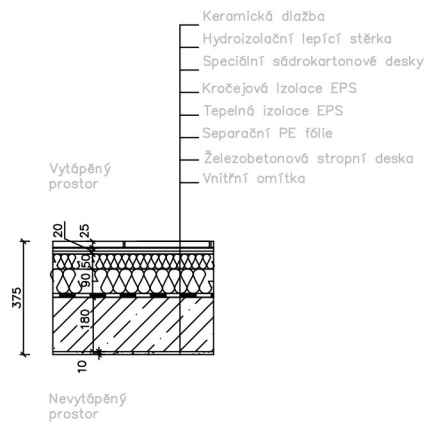

P3 Podlaha ve styku se zemínou

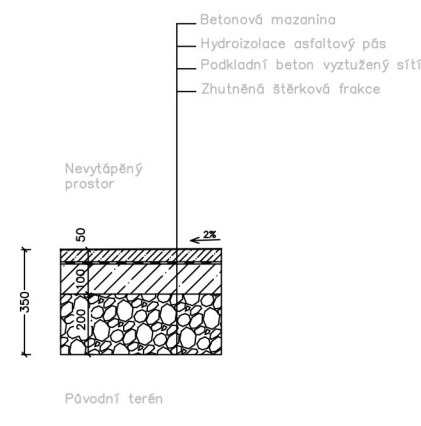

VÝŠKOVÉ ÚDAJE B.P.V
POLOHOVÉ ÚDAJE JTSK
± 0,000 = 300 m.n.m.

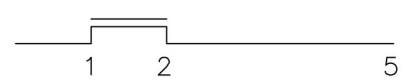

FSV ČVUT

MĚŘÍTKO 1:25

A+S

K 129

VYUČUJÍCÍ:

ING. JAN PUSTĚJOVSKÝ, PH.D.

JMÉNO:

ANGELIKA PRUCHOVÁ

Rodinný dům v obci Houska

KOMPLEXNÍ ŘEZ B-B'