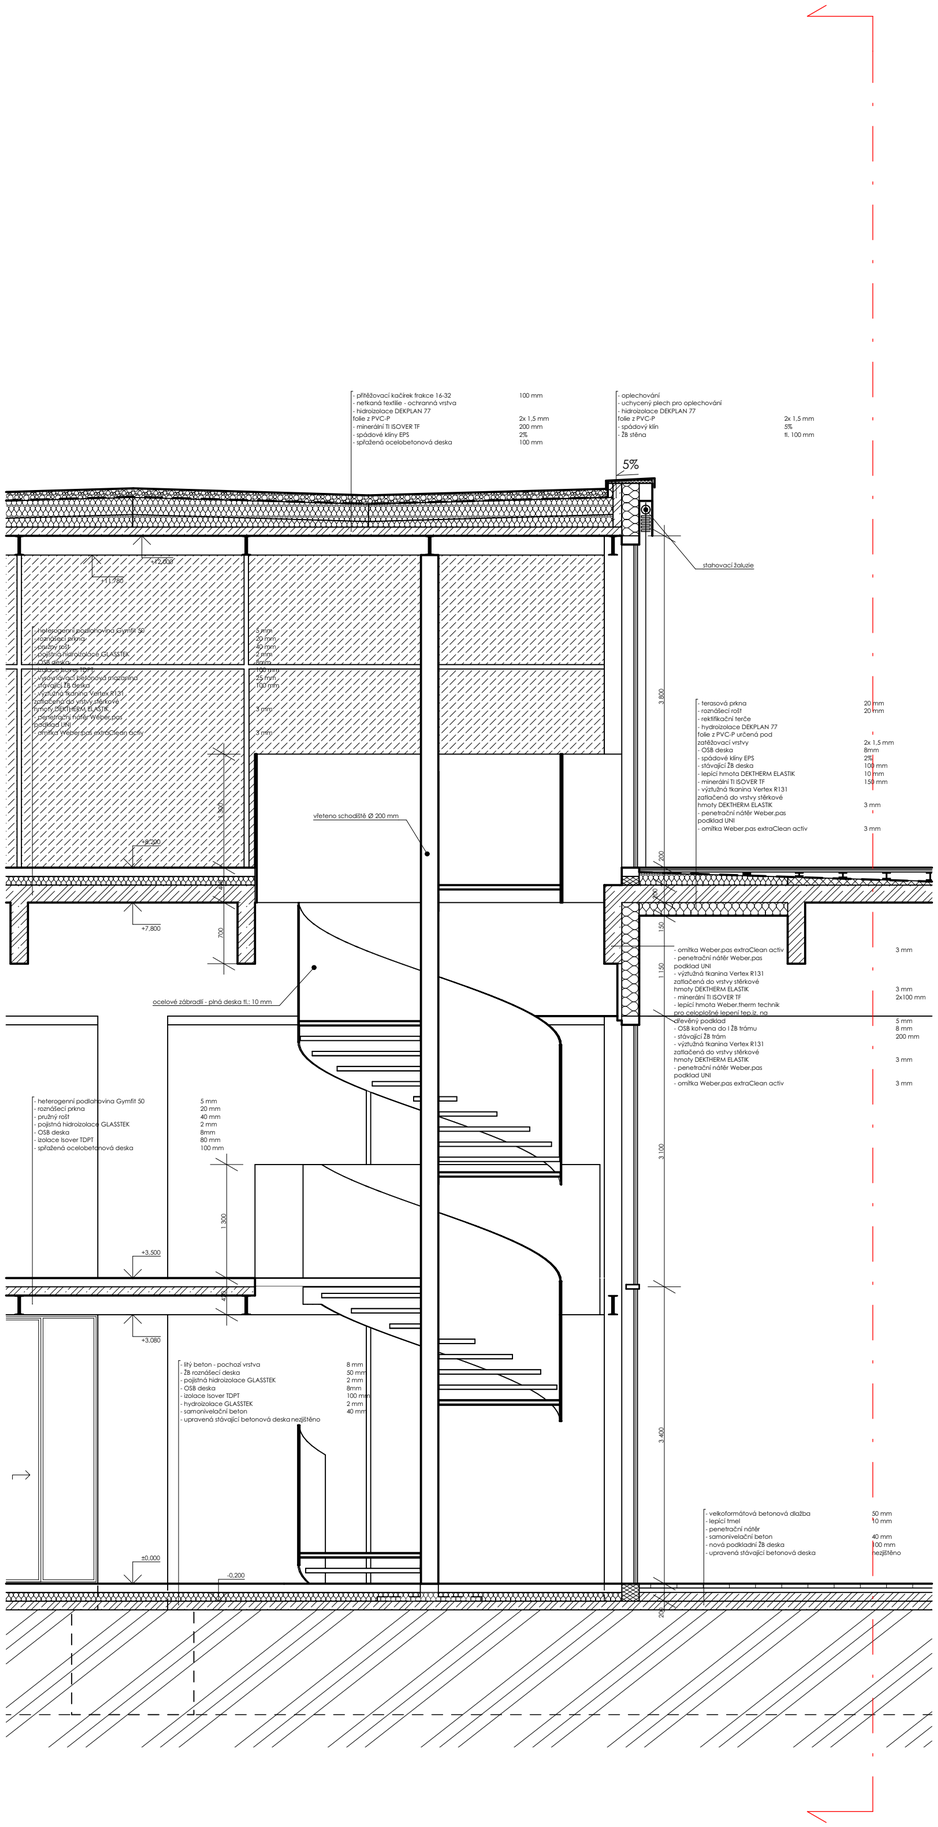

+/- 0,000 = 257,000 B.p.v.

Zpracoval	Bc. Martin Štibor	ČESKÉ VYSOKÉ UČENÍ TECHNICKÉ V PRAZE FAKULTA STAVEBNÍ
Vedoucí práce	Ing. arch. Jaromír Kročák	
Konzultant	Ing. arch. Jaromír Kročák, doc. Ing. Jiří Pazderka, Ph.D.	
Projekt	Diplomová práce Volnočasové centrum - Konverze haly AVIA Letňany	
Název výkresu	Komplexní řez s fasádou	Datum 5/2017
		Měřítko 1:50
		č. výkresu 04