


km 100, 750 00

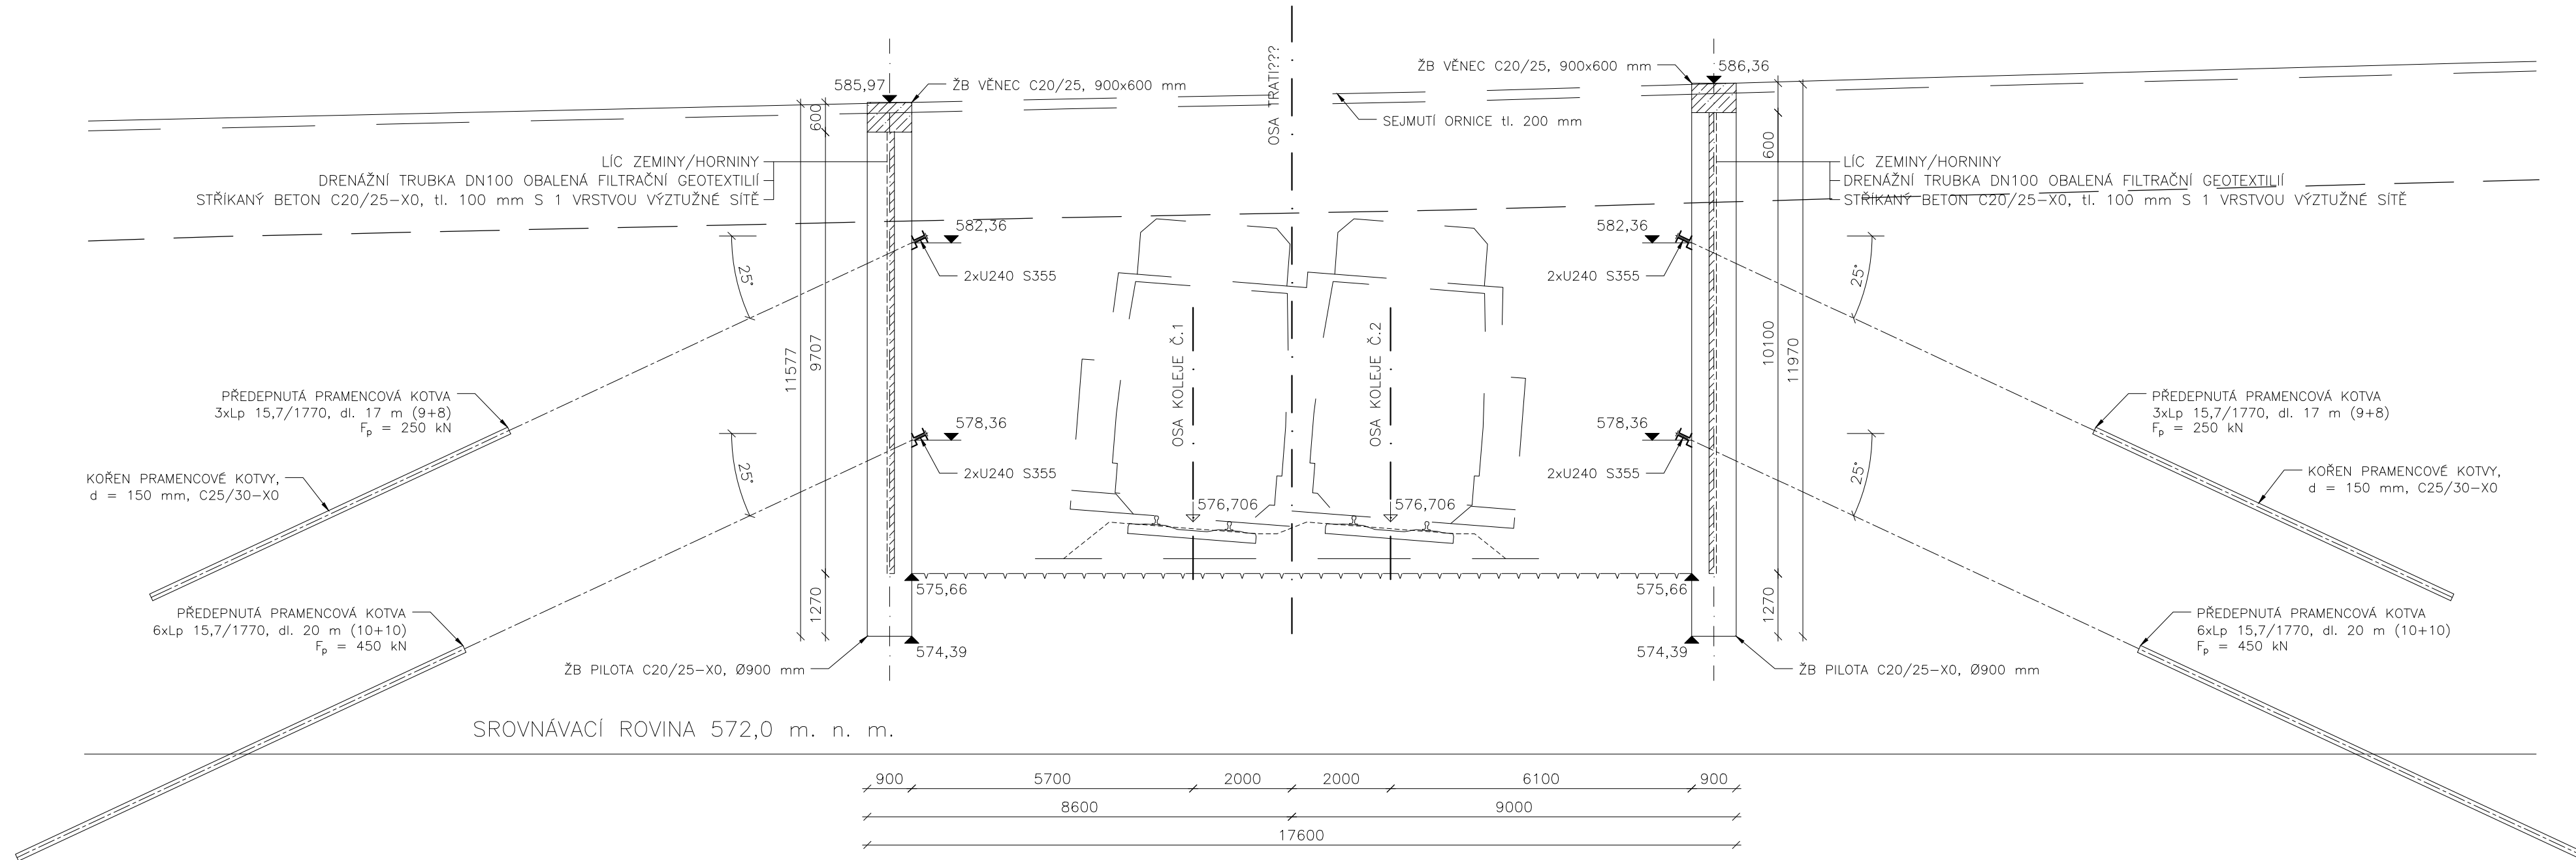

MATERIÁLY:

BETON:	
ŽB PILOTA	C20/25-X0
STŘÍKANÝ BETON	C20/25-X0
KOŘENY KOTEV	C25/30-X0
OCEL:	
PRAMENOVÉ KOTVY	Y1770
VÝZTUŽ PILOTY	B500B

Vypracovala Michaela Pecková	Kontroloval Prof. Ing. Jiří Barták, DrSc.	Školní rok 2016-2017	Fakulta stavební ČVUT
Předmět 135BAPK - BAKALÁŘSKÁ PRÁCE			
Objekt ZAJIŠTĚNÍ PORTÁLOVÉHO ZÁŘEZU ŽELEZNIČNÍHO TUNELU MEZNO			Datum 24.5.2017
Výkres PŘÍČNÝ ŘEZ VARIANTOU S PILOTOVOU STĚNOU VE STANIČENÍ km 100, 750 00			Měřítko 1:100
			Formát A3