



POHLED JIŽNÍ

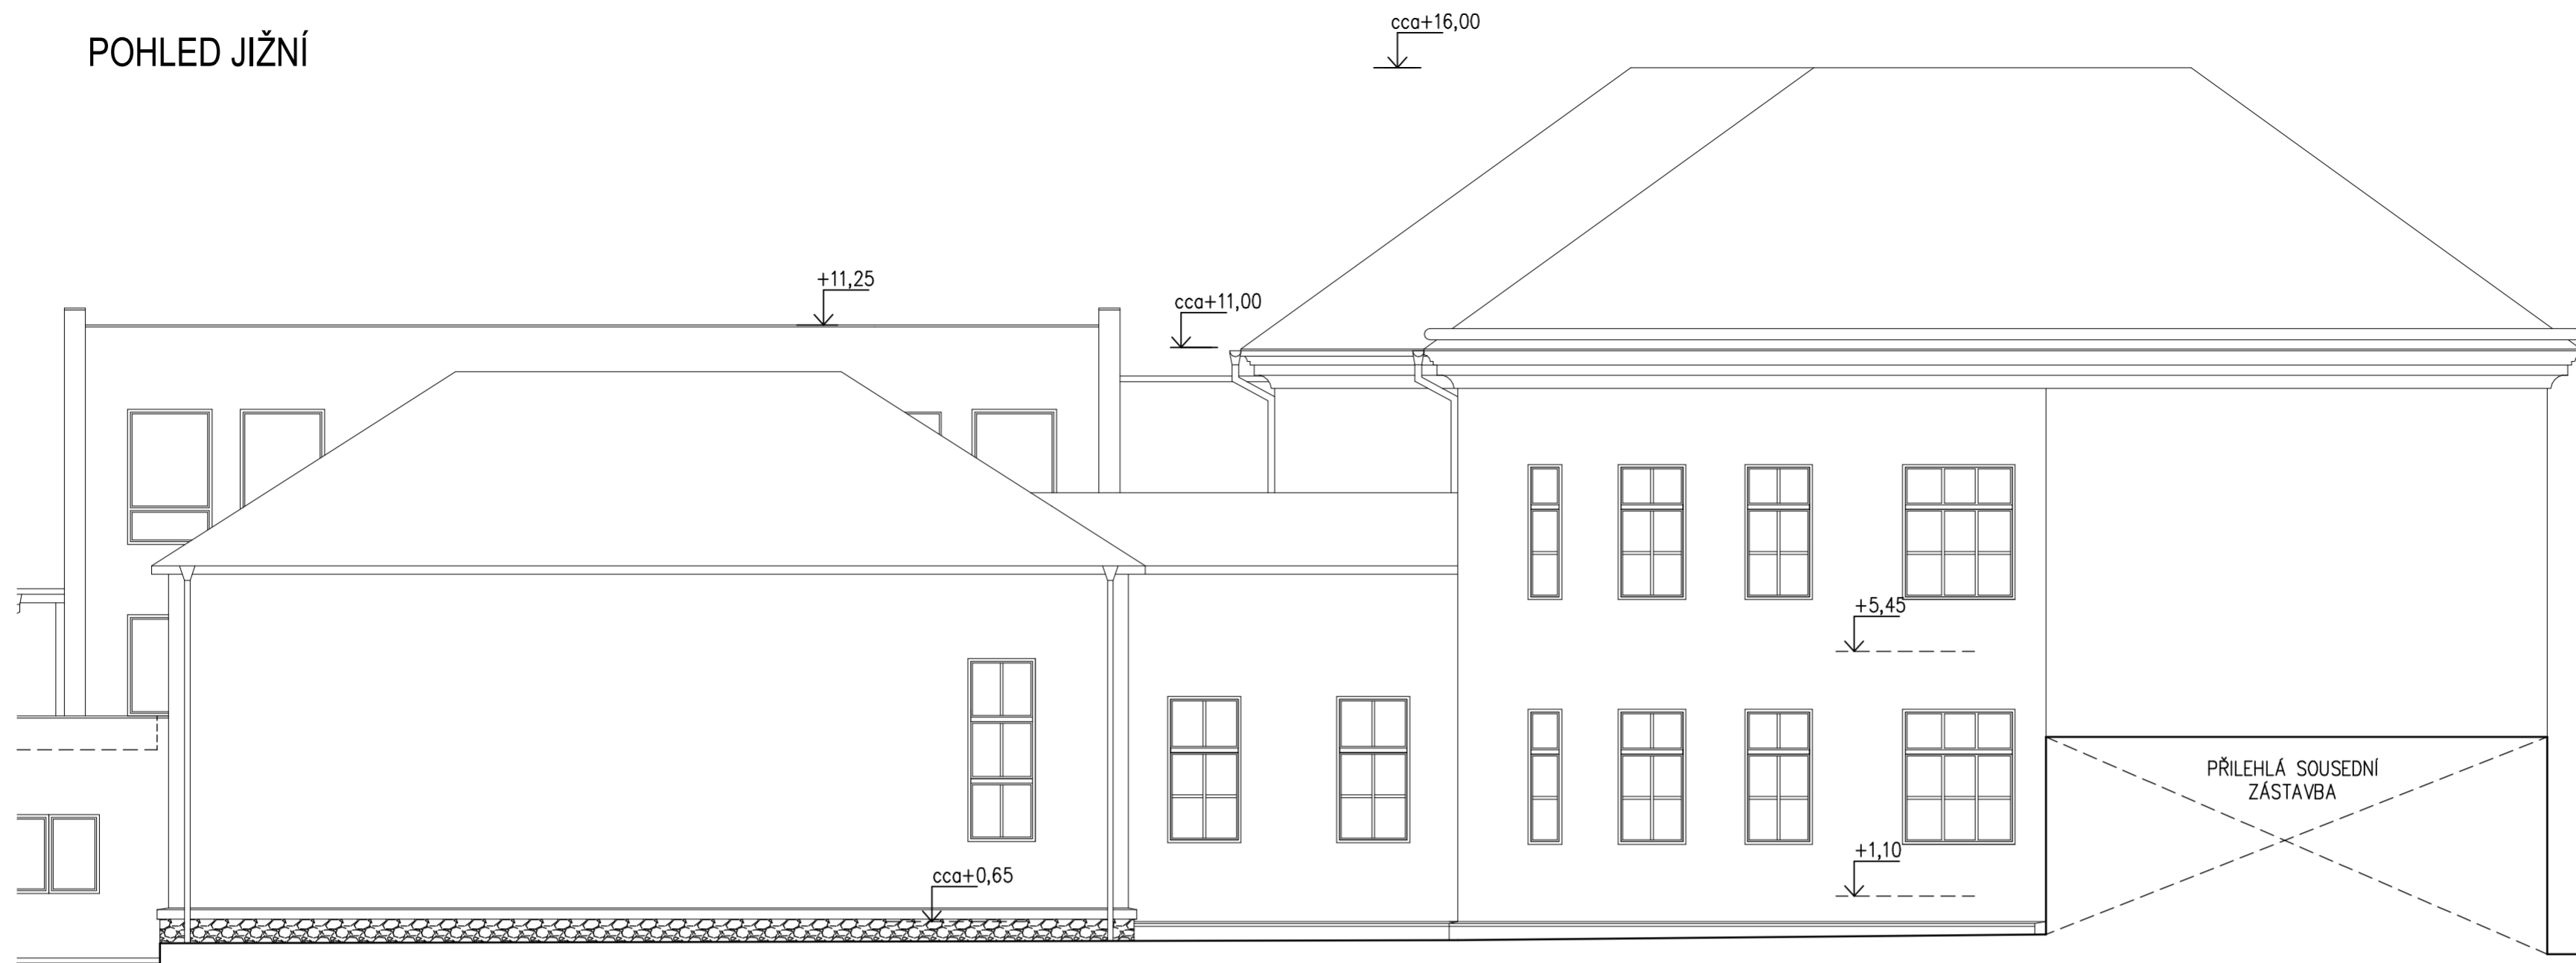

POHLED JIŽNÍ DVORNÍ

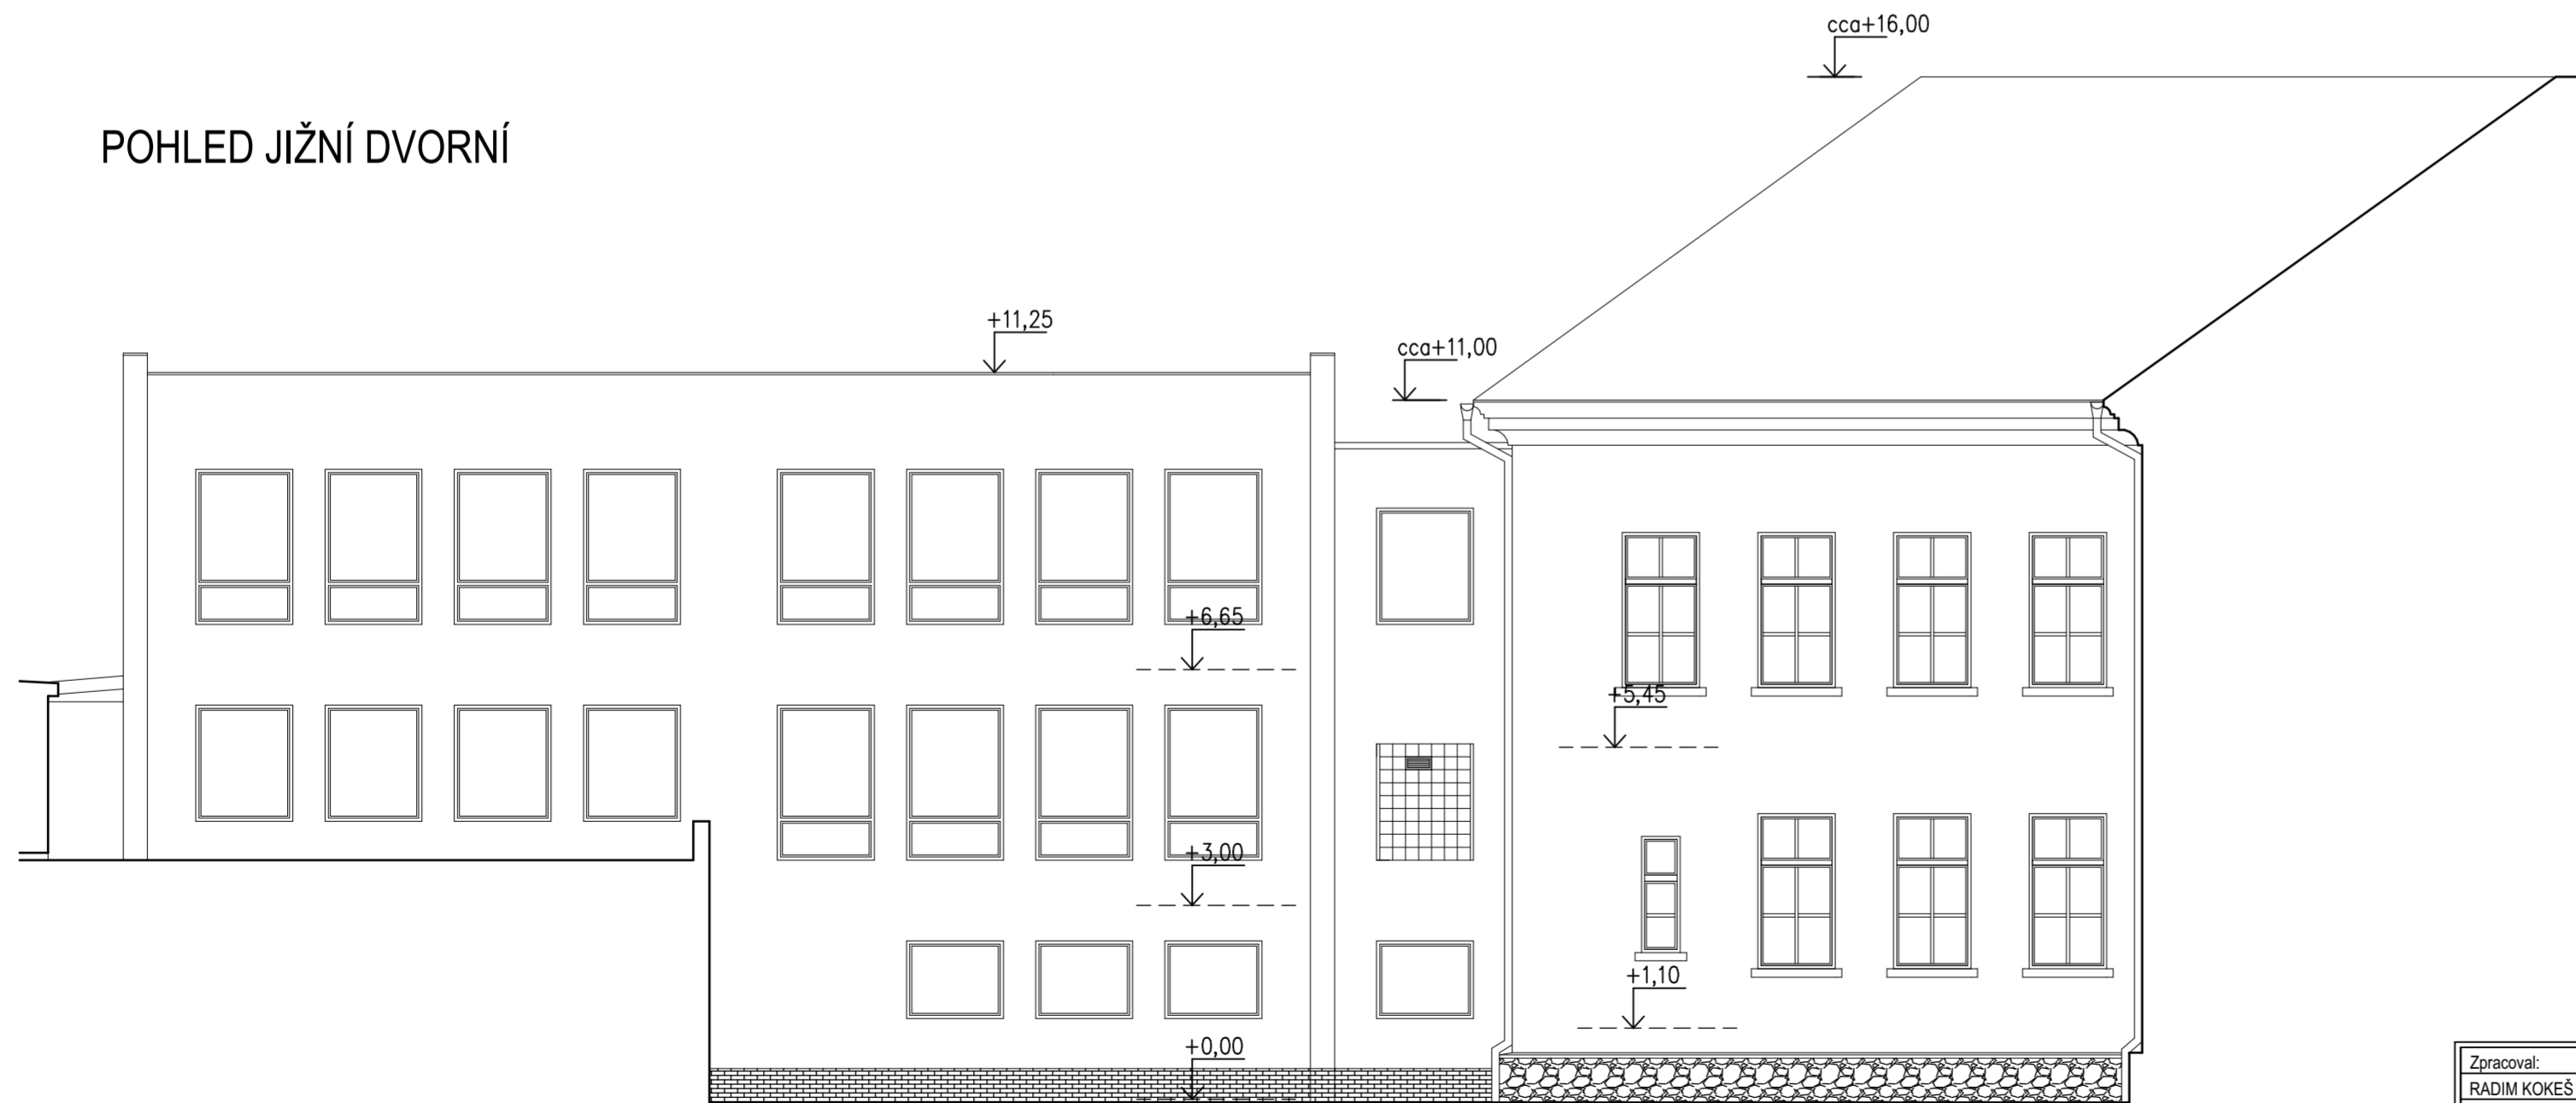

Zpracoval: RADIM KOKEŠ	Vedoucí bakalářské práce: Ing. Bc. J. Vychytil, Ph.D.	Školní rok: 2016/2017	ČVUT FAKULTA STAVEBNÍ
Předmět: 124 BAPR	Datum: 25.5.2017 Měřítko: 1:100 Číslo výkresu: 5		
Název úlohy: ZÁKLADNÍ A MATEŘSKÁ ŠKOLA DOLNÍ BUKOVSKO			Název výkresu: POHLED JIŽNÍ A JIŽNÍ DVORNÍ