





FAKULTA STAVEBNÍ, ČVUT V PRAZE KATEDRA SILNIČNÍCH STAVEB	VEDOUCÍ PRÁCE: Ing. MICHAL UHLÍK, Ph.D.	
PŘEDMĚT: 136BAPR - BAKALÁŘSKÁ PRÁCE	VYPRACOVAL: ŠIMON ŠPINAR	
NÁZEV PRÁCE: DOPRAVNÍ ŘEŠENÍ PROSTORU VŠ PRAHA 6 - DEJVICE		DATUM ODEVZDÁNÍ: květen 2017
ČÁST: DOKLADOVÁ ČÁST		MĚŘÍTKO: - ČÍSLO VÝKRESU: E

FAKULTA STAVEBNÍ, ČVUT V PRAZE KATEDRA SILNIČNÍCH STAVEB	VEDOUCÍ PRÁCE: Ing. MICHAL UHLÍK, Ph.D.	
PŘEDMĚT: 136BAPR - BAKALÁŘSKÁ PRÁCE	VYPRACOVAL: ŠIMON ŠPINAR	
NÁZEV PRÁCE: DOPRAVNÍ ŘEŠENÍ PROSTORU VŠ PRAHA 6 - DEJVICE		DATUM ODEVZDÁNÍ: květen 2017
ČÁST: VÝKRESY VLEČNÝCH KŘIVEK		MĚŘÍTKO: 1:250 ČÍSLO VÝKRESU: 01




VLEČNÉ KŘIVKY – FLEMINGOVO NÁMĚSTÍ
 SMĚRODATNÉ VOZIDLO – VOZIDLO PRO ODVOZ ODPADU
 Vn=10 km/hod

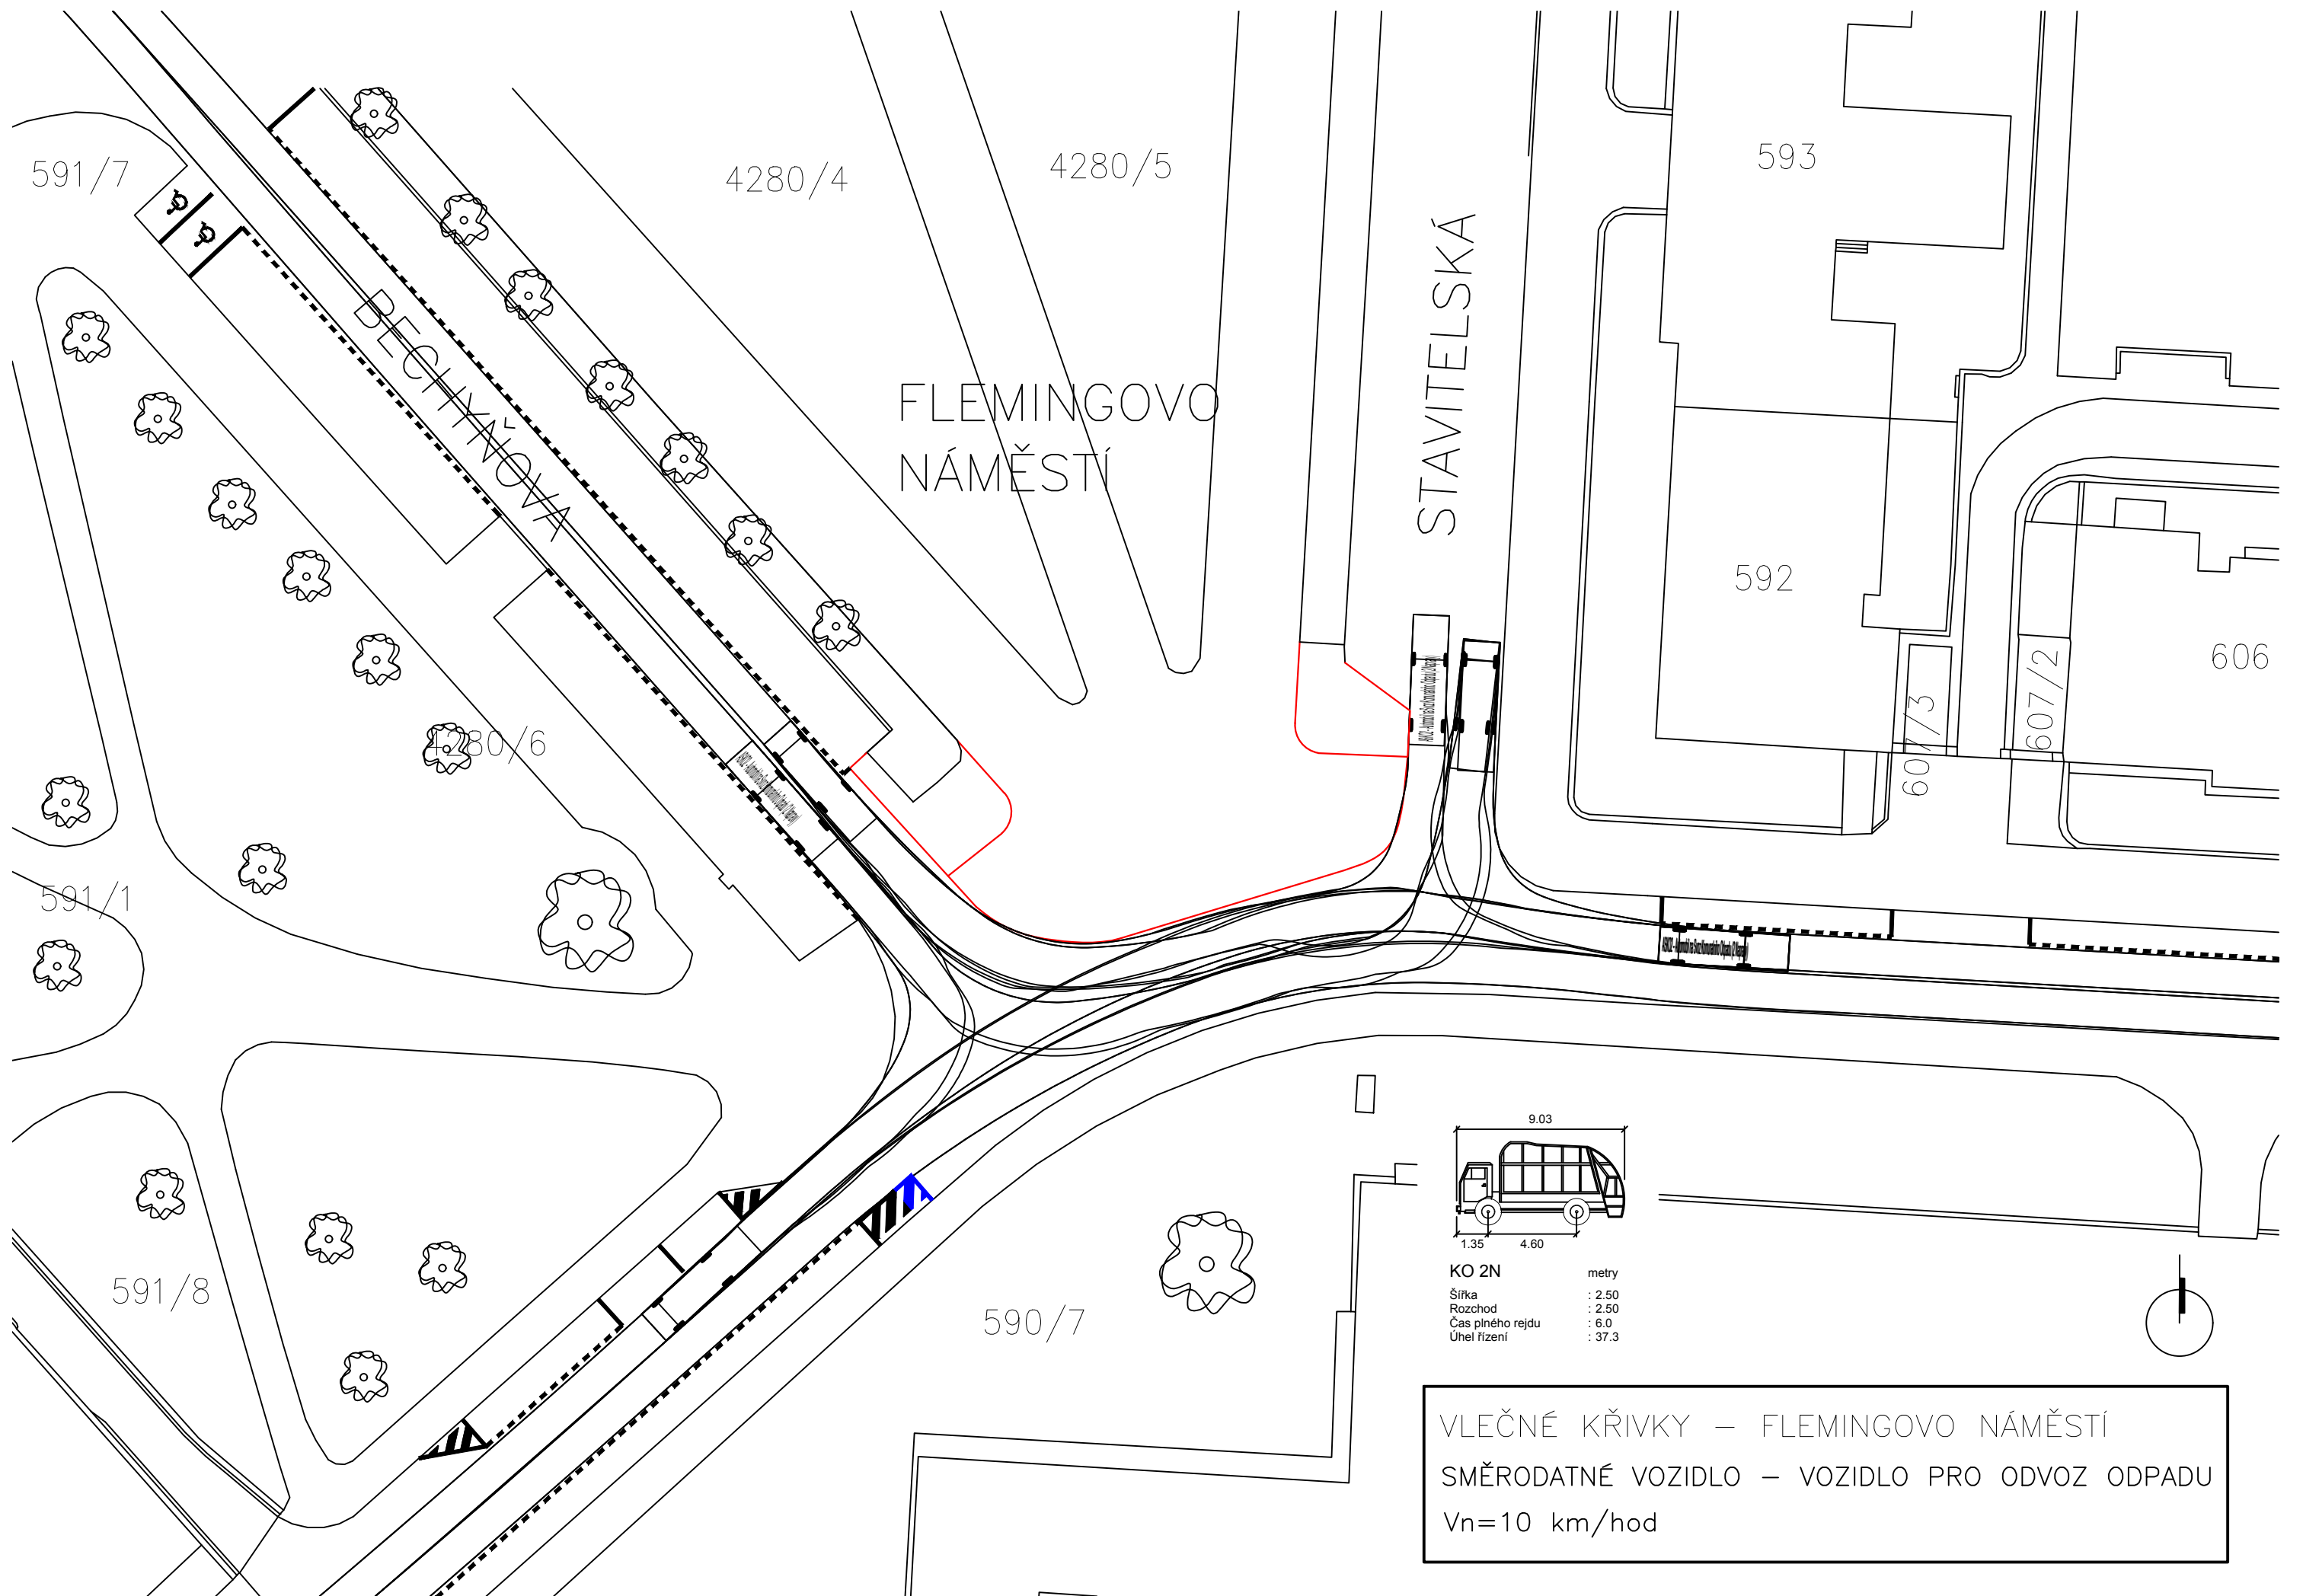VLEČNÉ KŘIVKY – ZIKOVA – STUDENTSKÁ
SMĚRODATNÉ VOZIDLO – VOZIDLO PRO ODVOZ ODPADU
Vn=10 km/hod

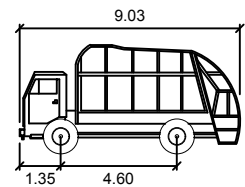

KO 2N	metry
Šířka	: 2.50
Rozchod	: 2.50
Čas plného rejdu	: 6.0
Úhel řízení	: 37.3

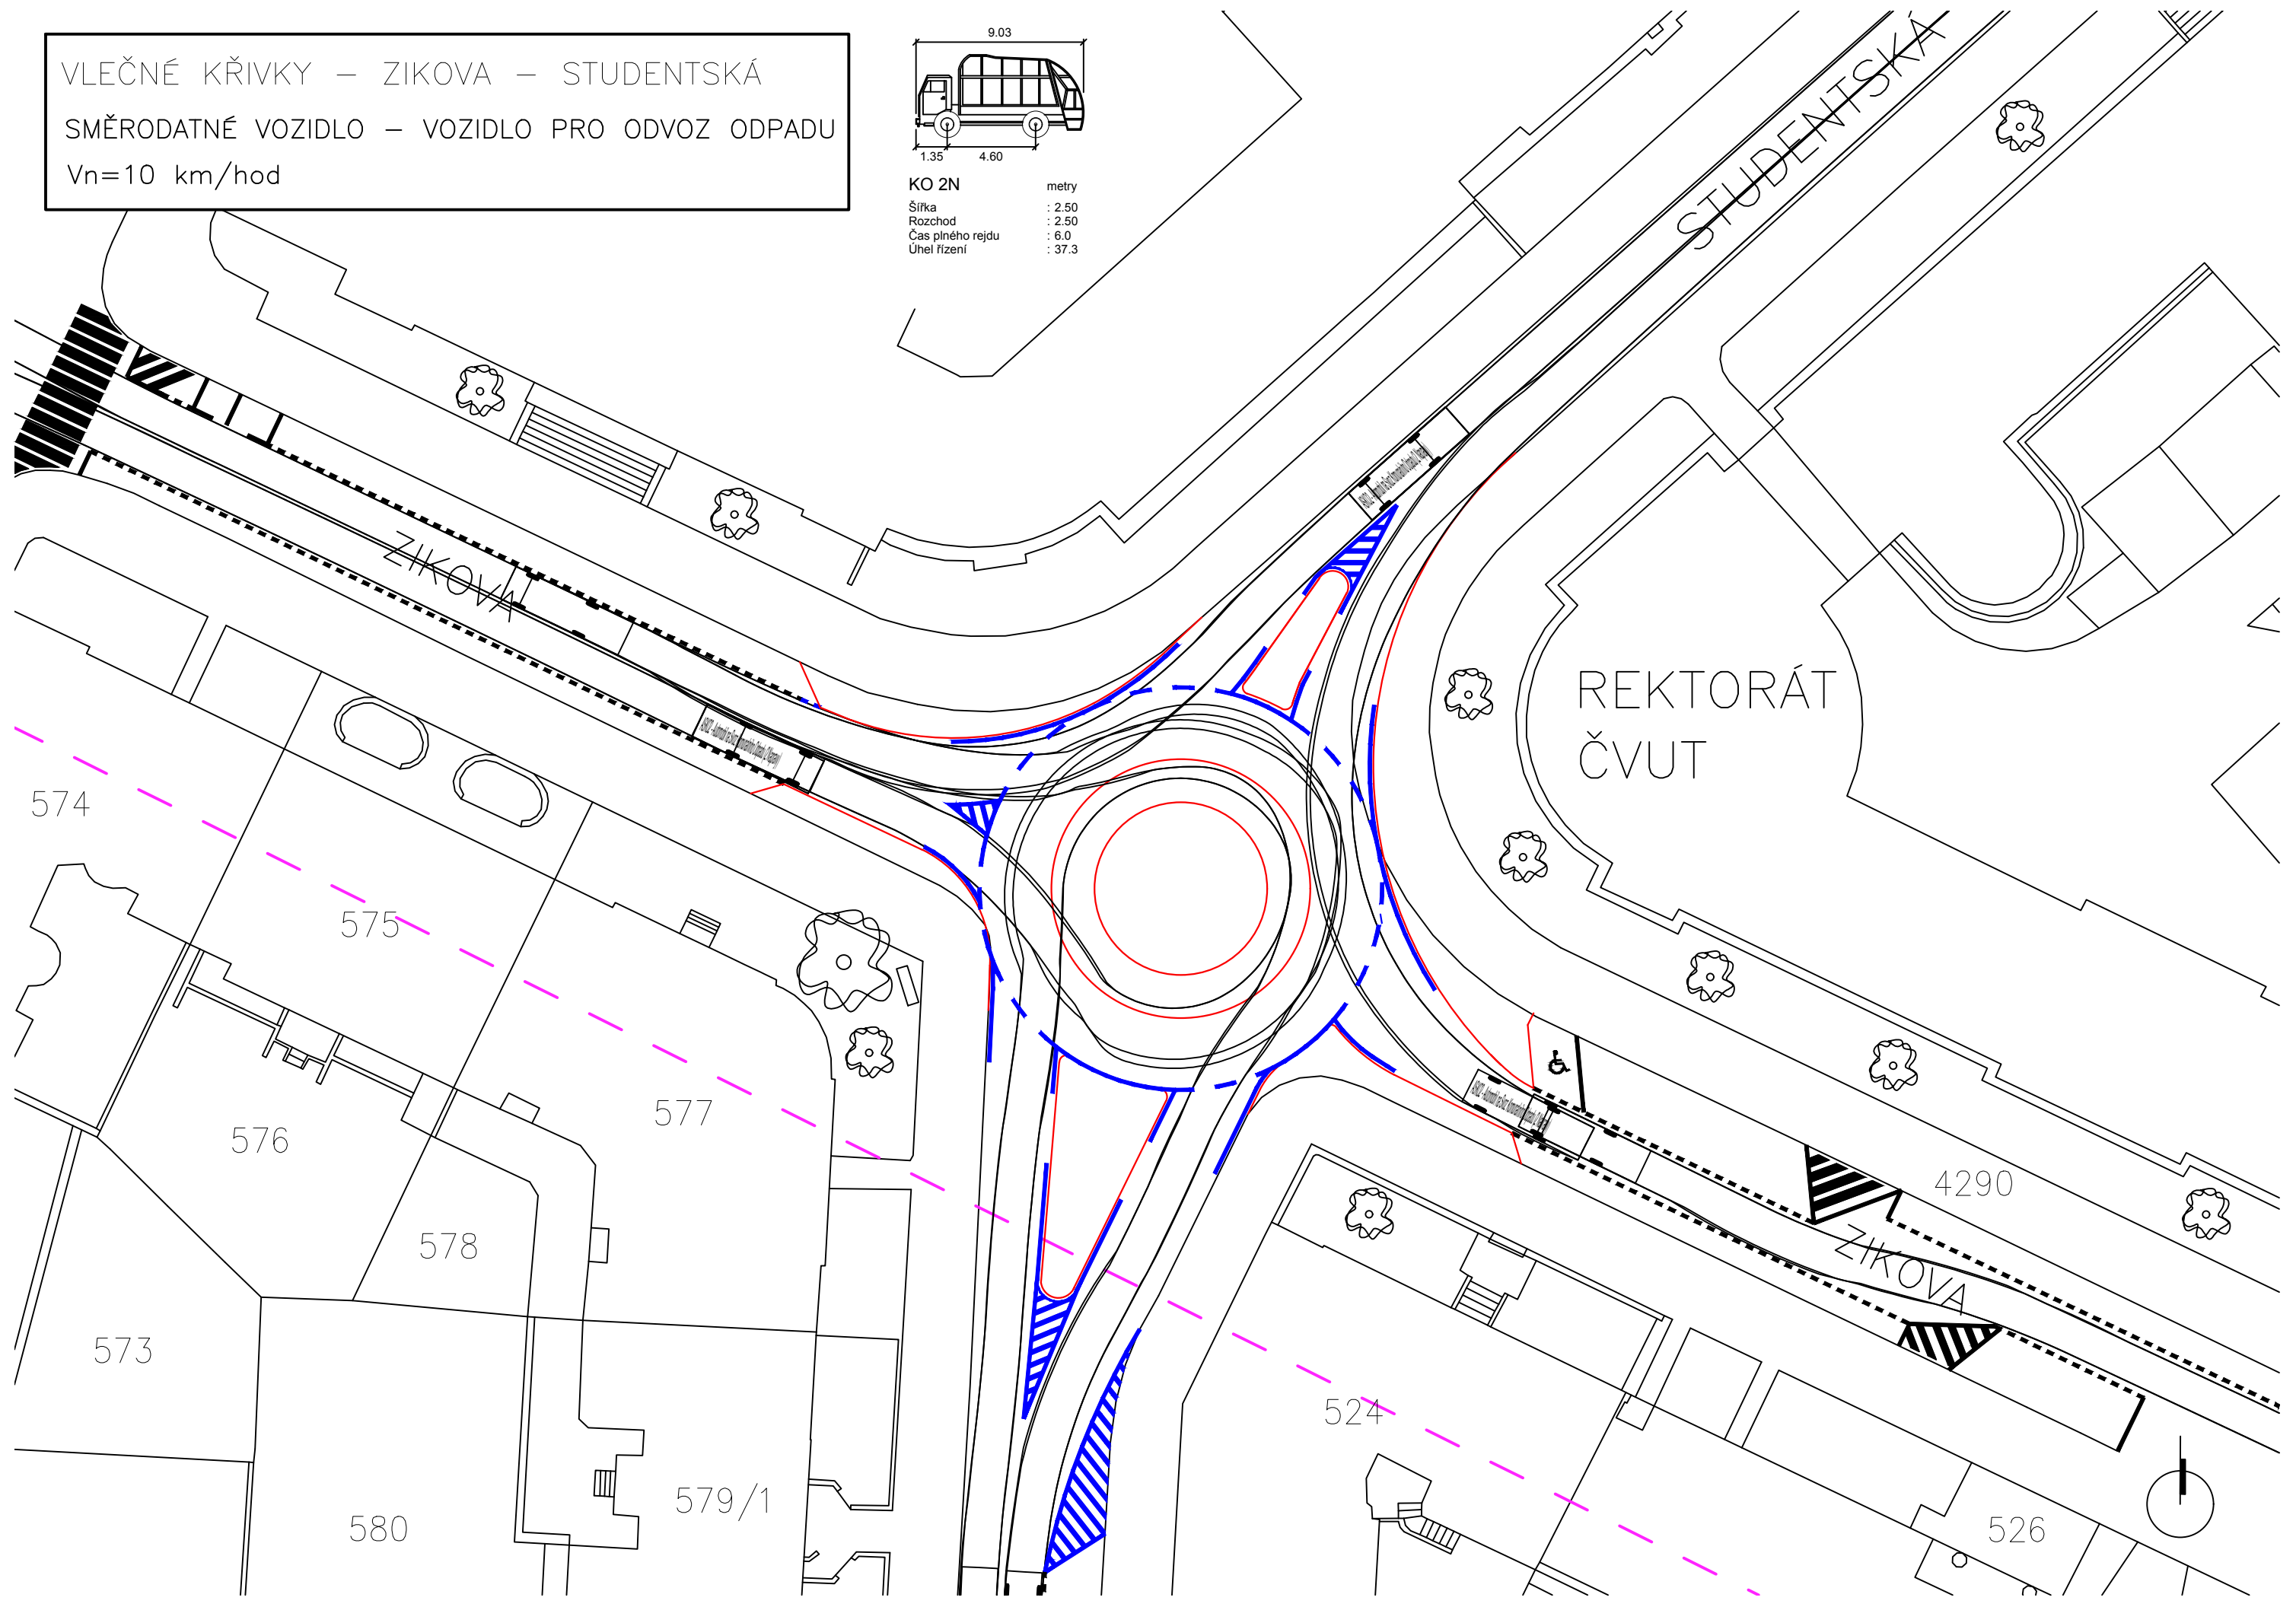

574

575

576

578

573

580

577

579/1

524

4290

526


REKTORÁT
ČVUT

STUDENTSKÁ



ZIKOVA

ZIKOVA


VLEČNÉ KŘIVKY – ZIKOVA – STUDENTSKÁ
SMĚRODATNÉ VOZIDLO – DÁLKOVÝ AUTOBUS
Vn=10 km/hod

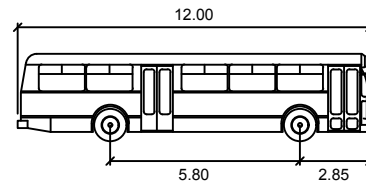


BUS 12		metres
Width	: 2.50	
Track	: 2.50	
Lock to Lock Time	: 6.00	
Steering Angle	: 50.90	

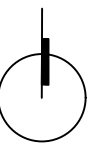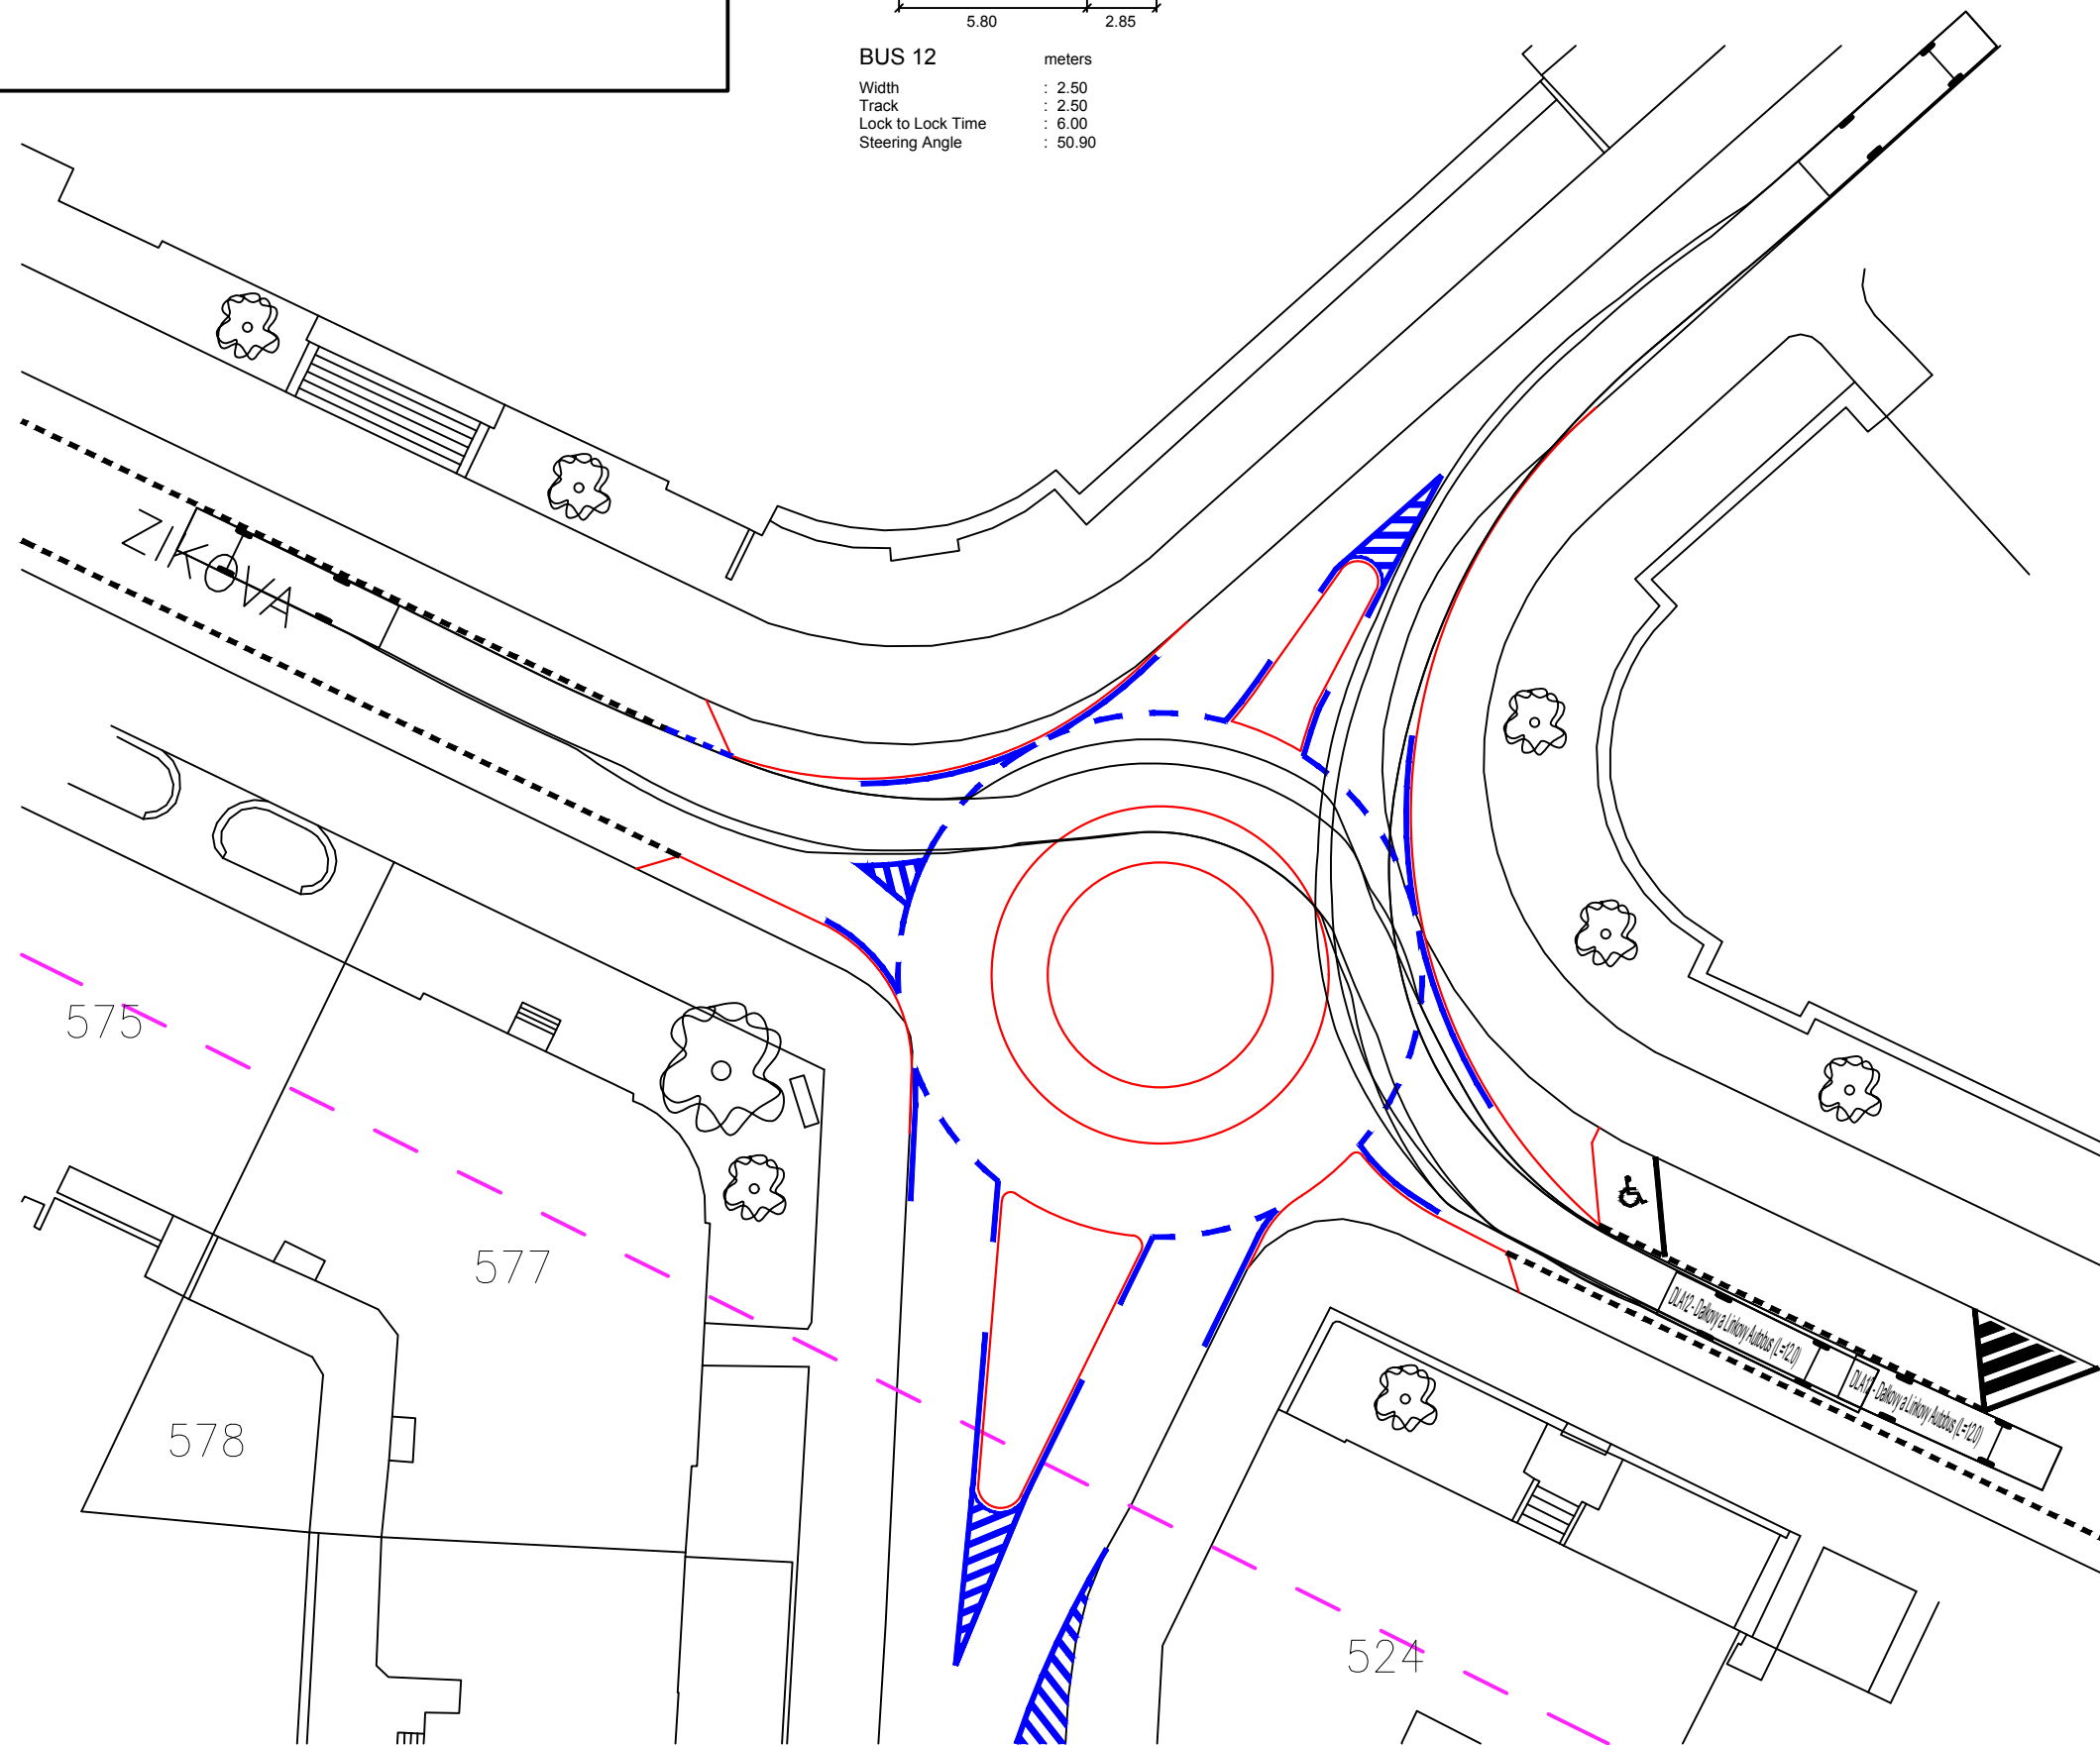


VLEČNÉ KŘIVKY – TECHNICKÁ – STUDENTSKÁ
SMĚRODATNÉ VOZIDLO – VOZIDLO PRO ODVOZ ODPADU
Vn=10 km/hod

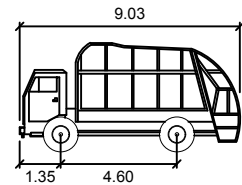


KO 2N	metry
Šířka	: 2.50
Rozchod	: 2.50
Čas plného rejdů	: 6.0
Úhel řízení	: 37.3

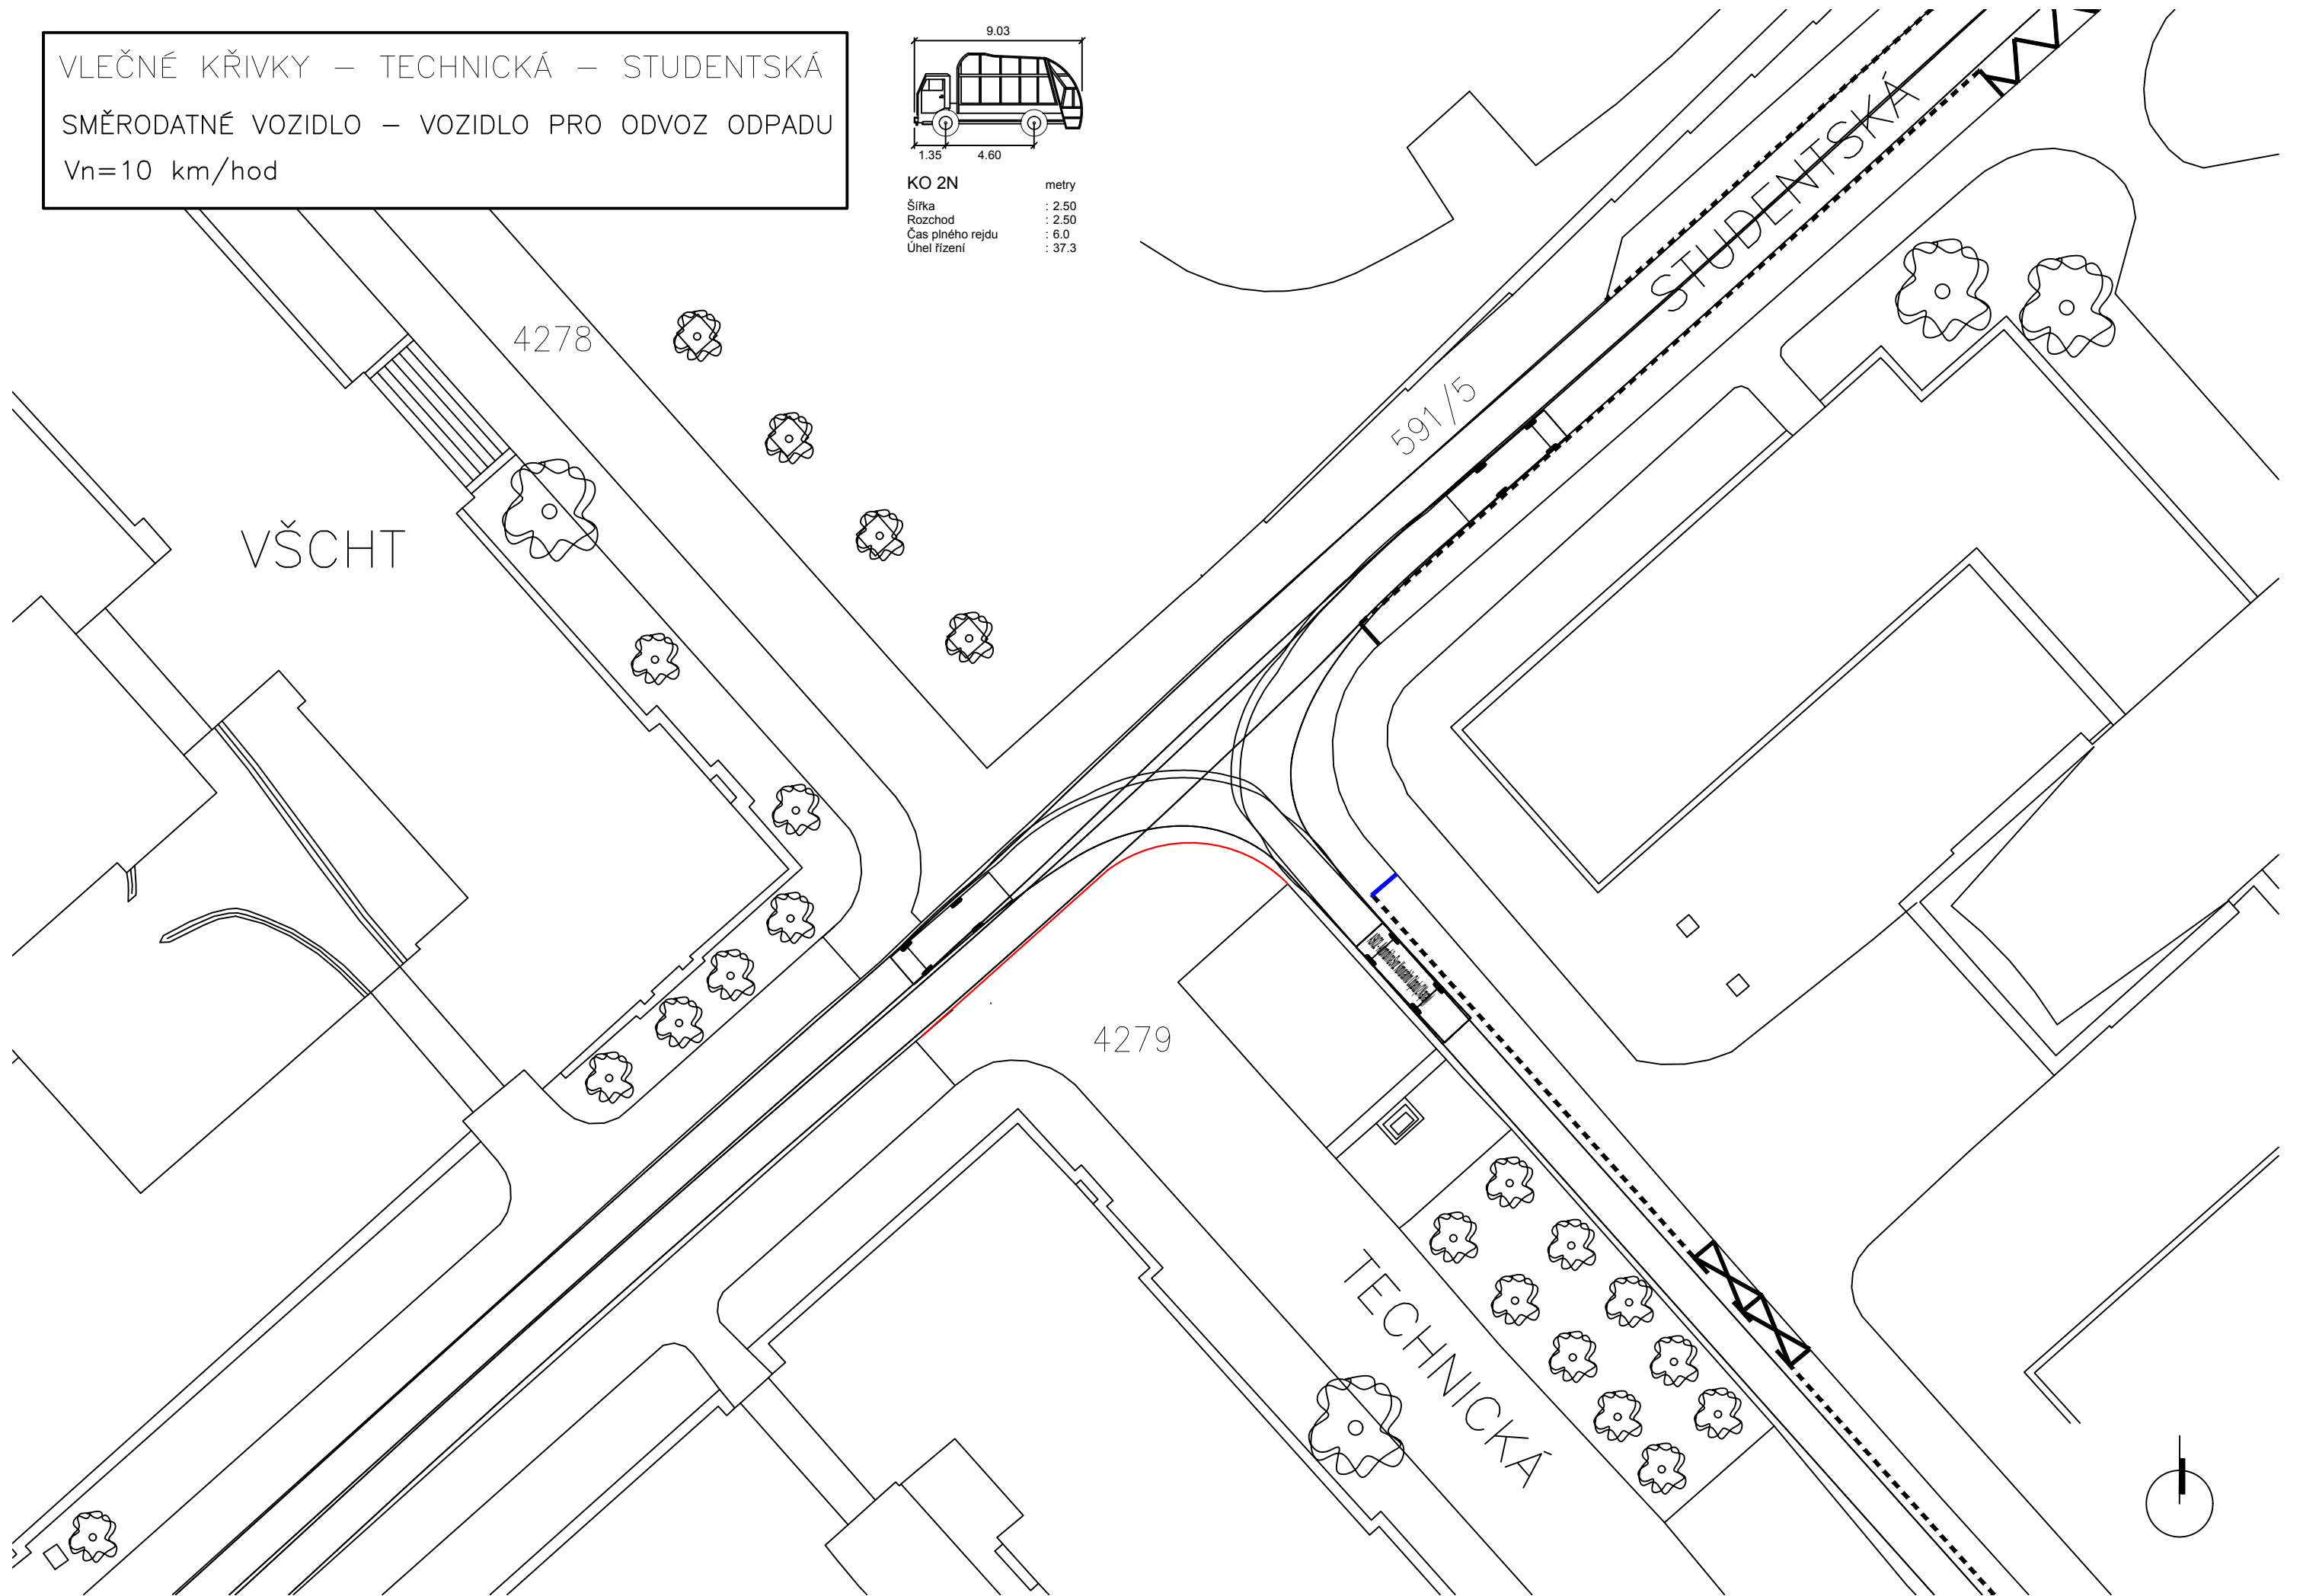


VLEČNÉ KŘIVKY – ZIKOVA – ŠOLÍNOVA
 SMĚRODATNÉ VOZIDLO – VOZIDLO PRO ODVOZ ODPADU
 Vn=10 km/hod

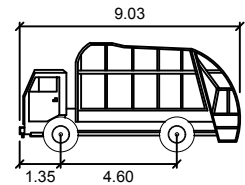


KO 2N		metry
Šířka	:	2.50
Rozchod	:	2.50
Čas plného rejdů	:	6.0
Úhel řízení	:	37.3

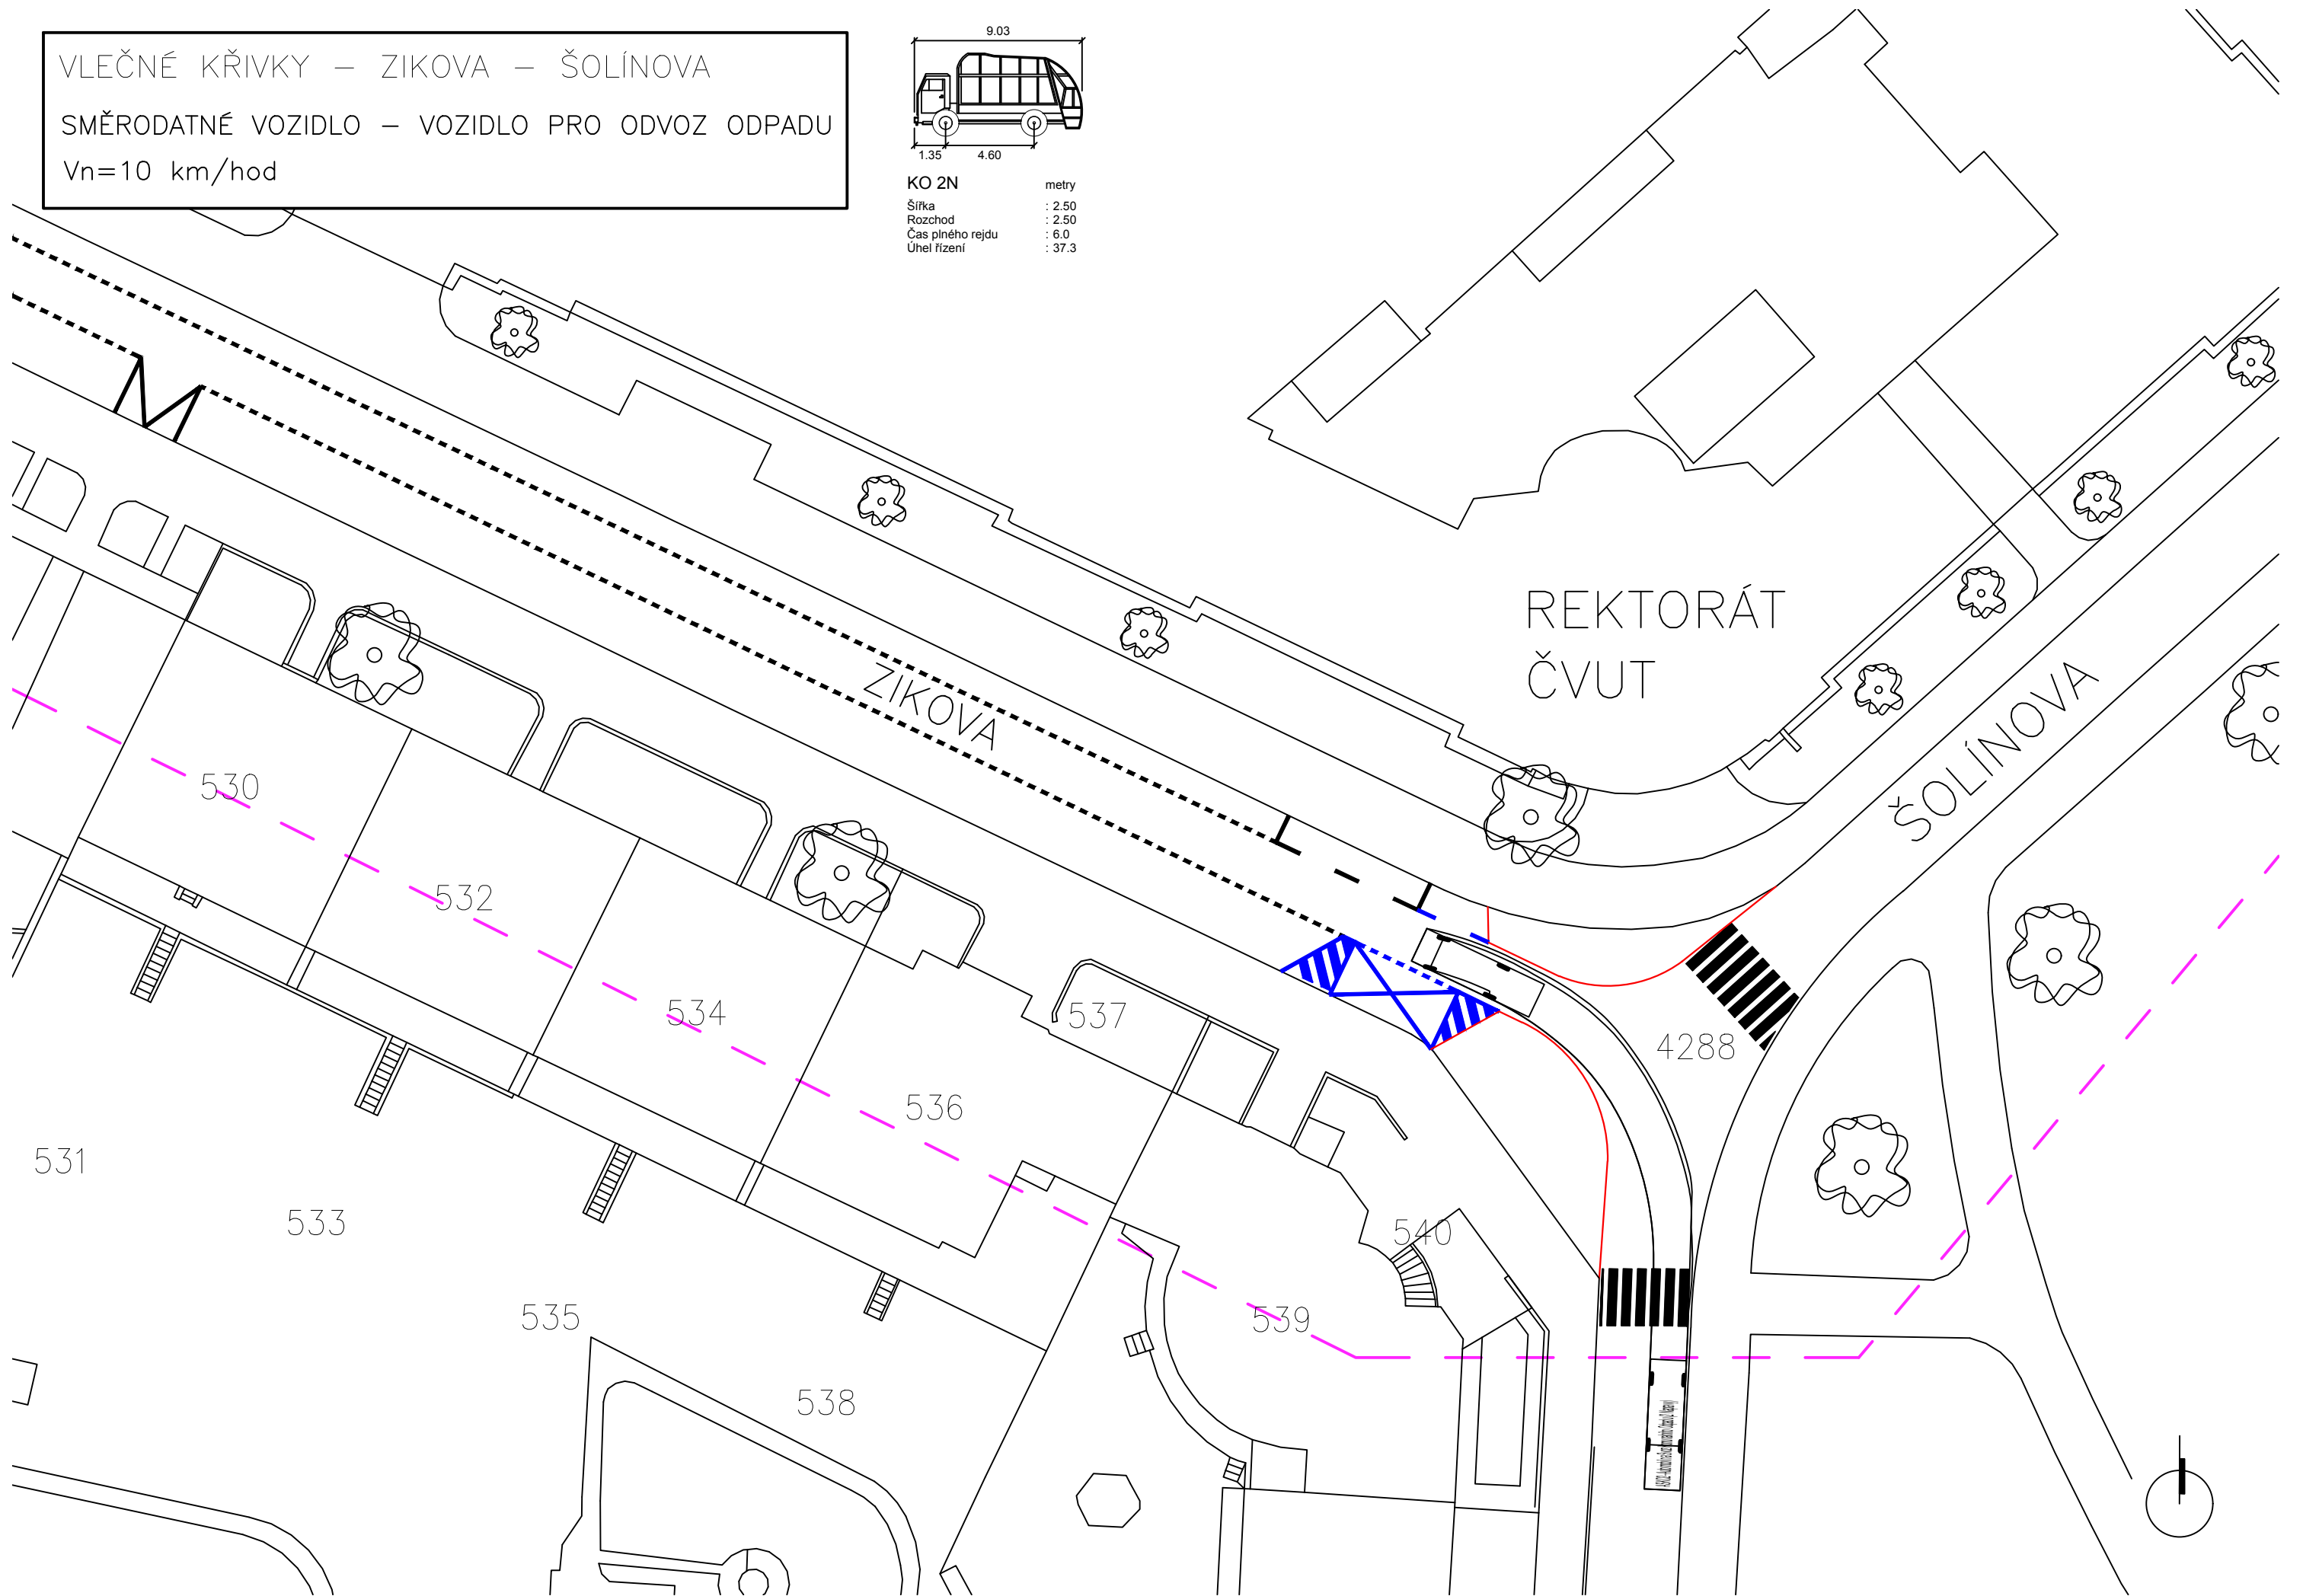


VLEČNÉ KŘIVKY – ZIKOVA – STUDENTSKÁ
 SMĚRODATNÉ VOZIDLO – VOZIDLO PRO ODVOZ ODPADU
 Vn=10 km/hod

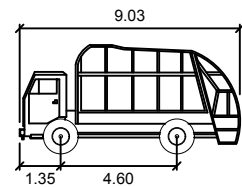

KOŽN	metry
Šířka	: 2.50
Rozchod	: 2.50
Čas plného rejdů	: 6.0
Úhel řízení	: 37.3

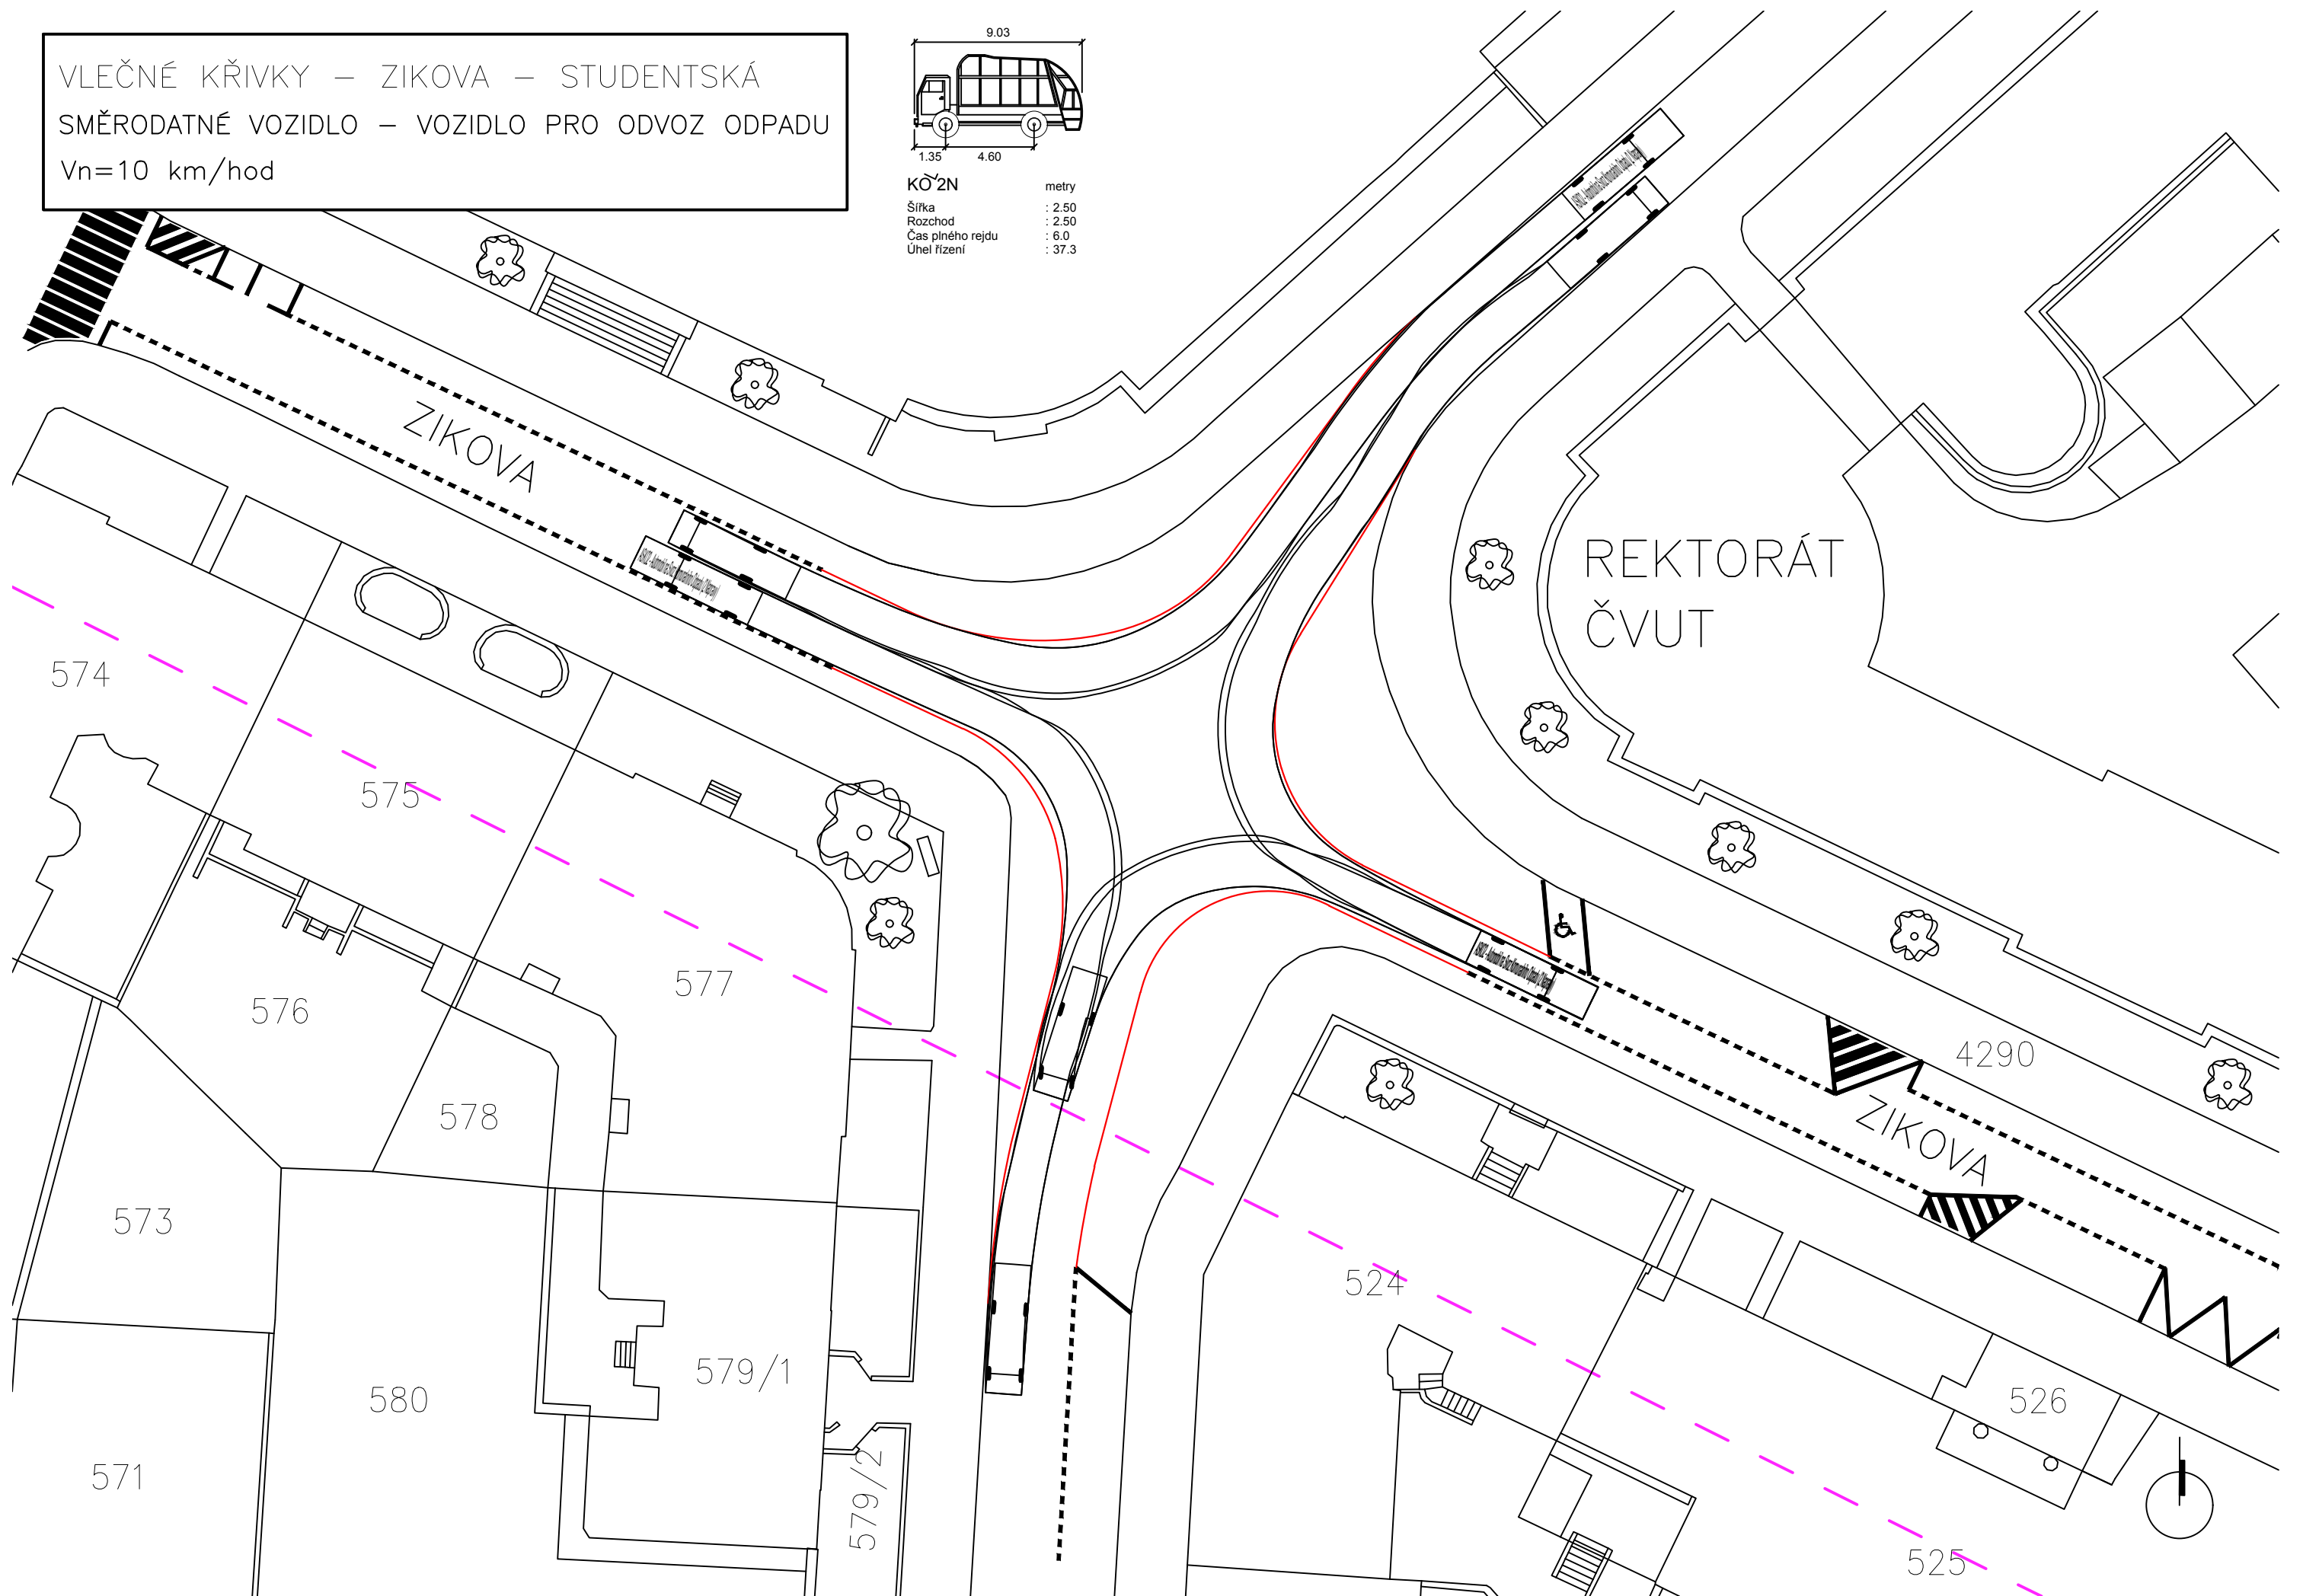

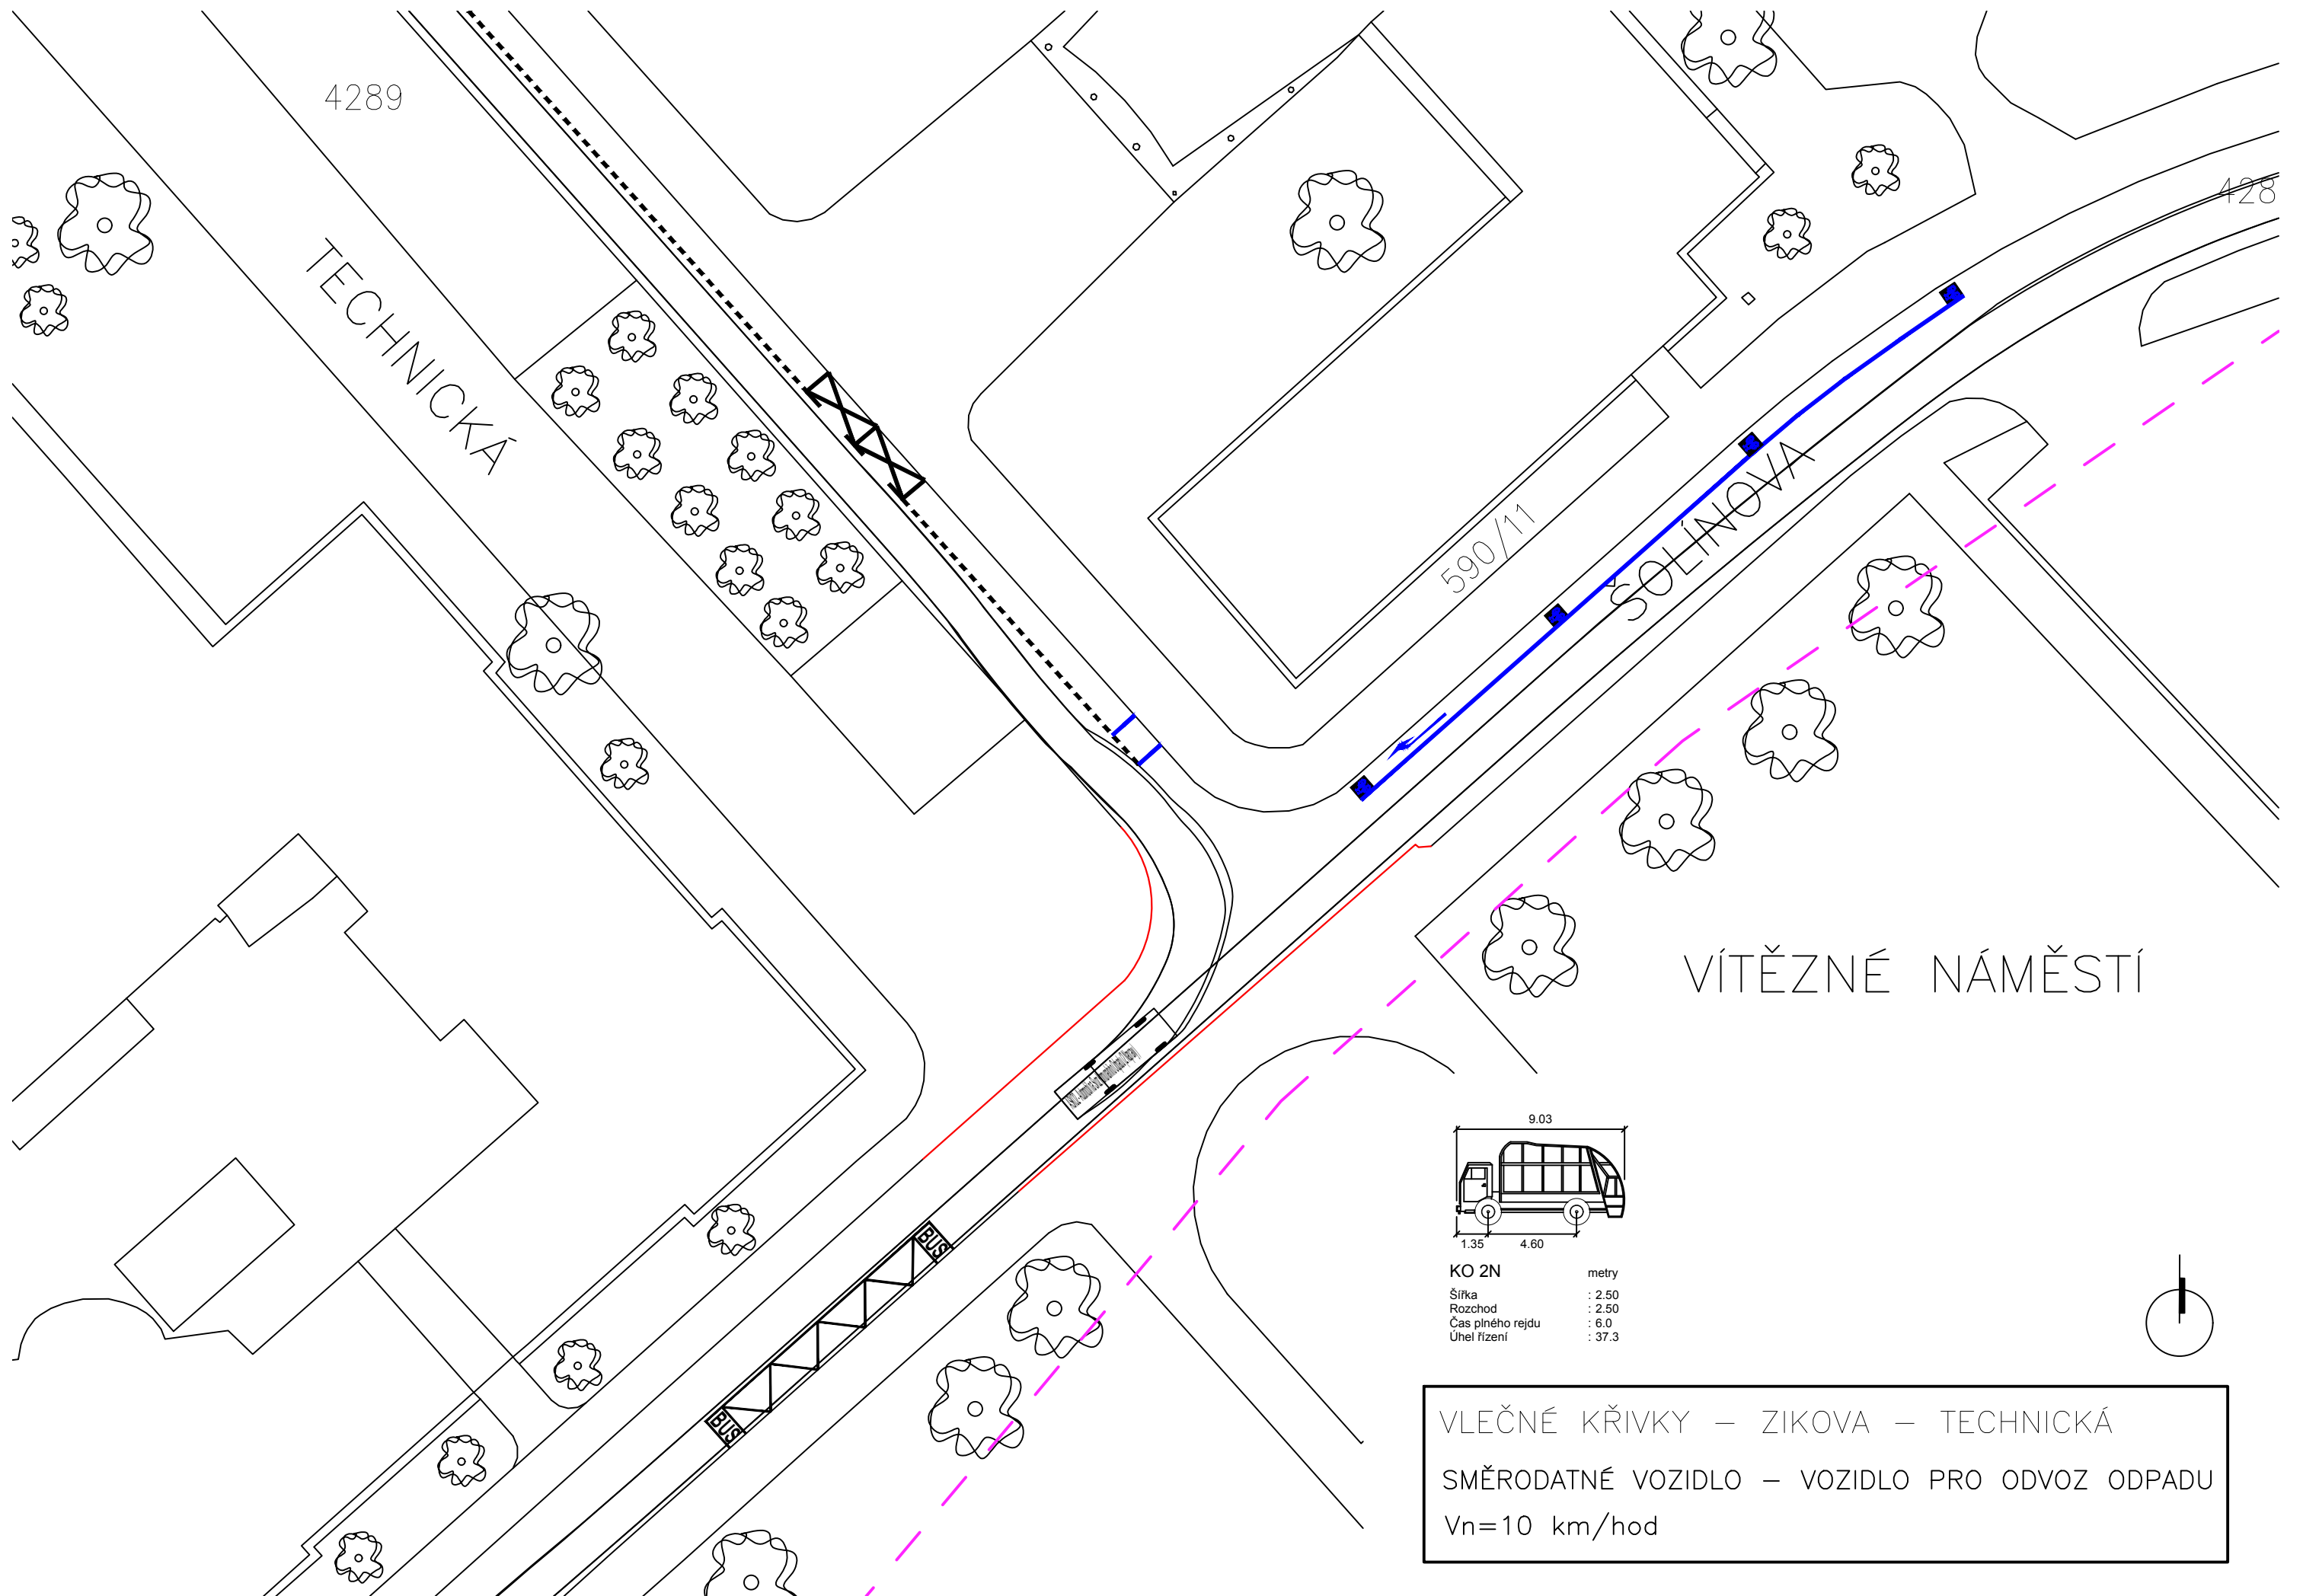

4289


TECHNICKÁ

590/11

ŠOLIMOVA


428


VÍTEZNÉ NÁMĚSTÍ

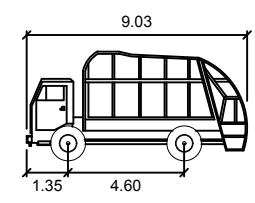


KO 2N		metry
Šířka	:	2.50
Rozchod	:	2.50
Čas plného rejdu	:	6.0
Úhel řízení	:	37.3

VLEČNÉ KŘIVKY – ZIKOVA – TECHNICKÁ
 SMĚRODATNÉ VOZIDLO – VOZIDLO PRO ODVOZ ODPADU
 Vn=10 km/hod

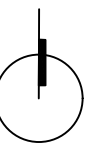

FAKULTA STAVEBNÍ, ČVUT V PRAZE KATEDRA SILNIČNÍCH STAVEB	VEDOUCÍ PRÁCE: Ing. MICHAL UHLÍK, Ph.D.	
PŘEDMĚT: 136BAPR - BAKALÁŘSKÁ PRÁCE	VYPRACOVAL: ŠIMON ŠPINAR	
NÁZEV PRÁCE: DOPRAVNÍ ŘEŠENÍ PROSTORU VŠ PRAHA 6 - DEJVICE		DATUM ODEVZDÁNÍ: květen 2017
ČÁST: VÝKRESY ROZHLEDOVÝCH POMĚRŮ		MĚŘÍTKO: 1:250 ČÍSLO VÝKRESU: 02

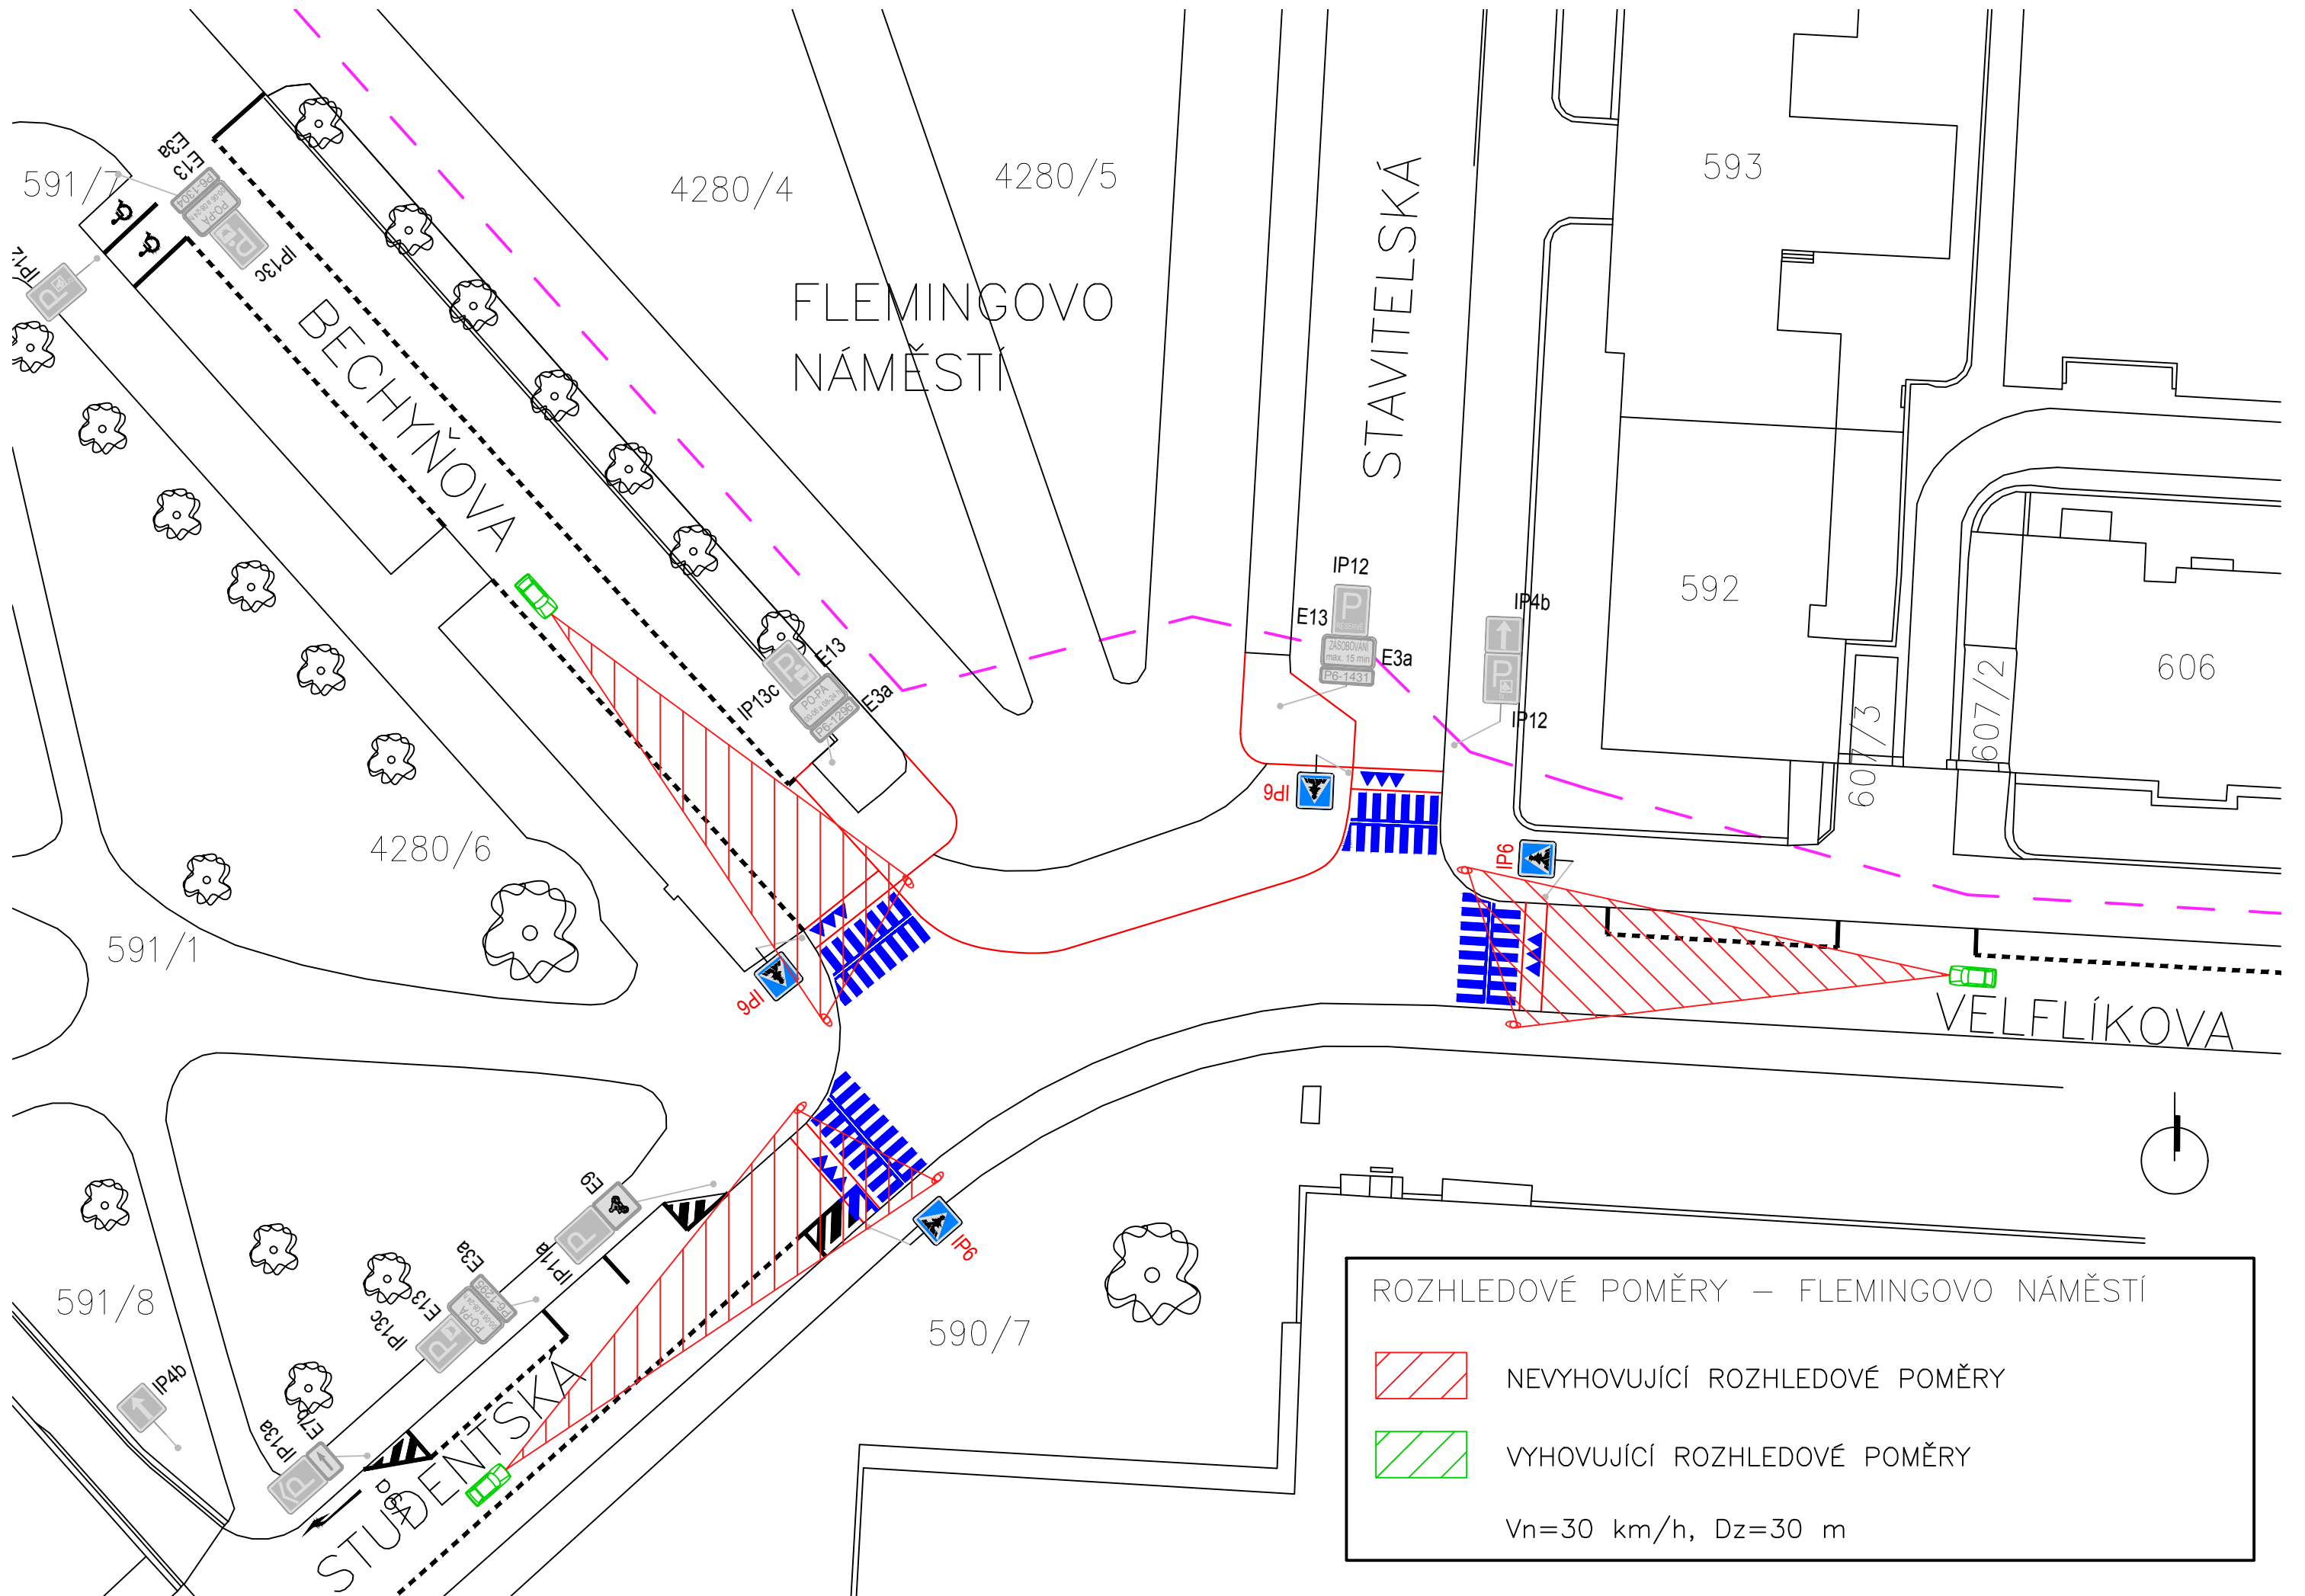

591/7

4280/4

4280/5

593

FLEMINGOVO
NÁMĚSTÍ

STAVITELSKÁ

BECHYŇOVA

592

606

4280/6


591/1

VELFLÍKOVA



591/8

590/7


STAVITELSKÁ

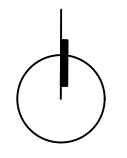

ROZHLEDOVÉ POMĚRY PRO ZASTAVENÍ
ZIKOVA – STUDENTSKÁ

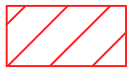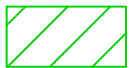

-  NEVYHOVUJÍCÍ ROZHLEDOVÉ POMĚRY
-  VYHOVUJÍCÍ ROZHLEDOVÉ POMĚRY

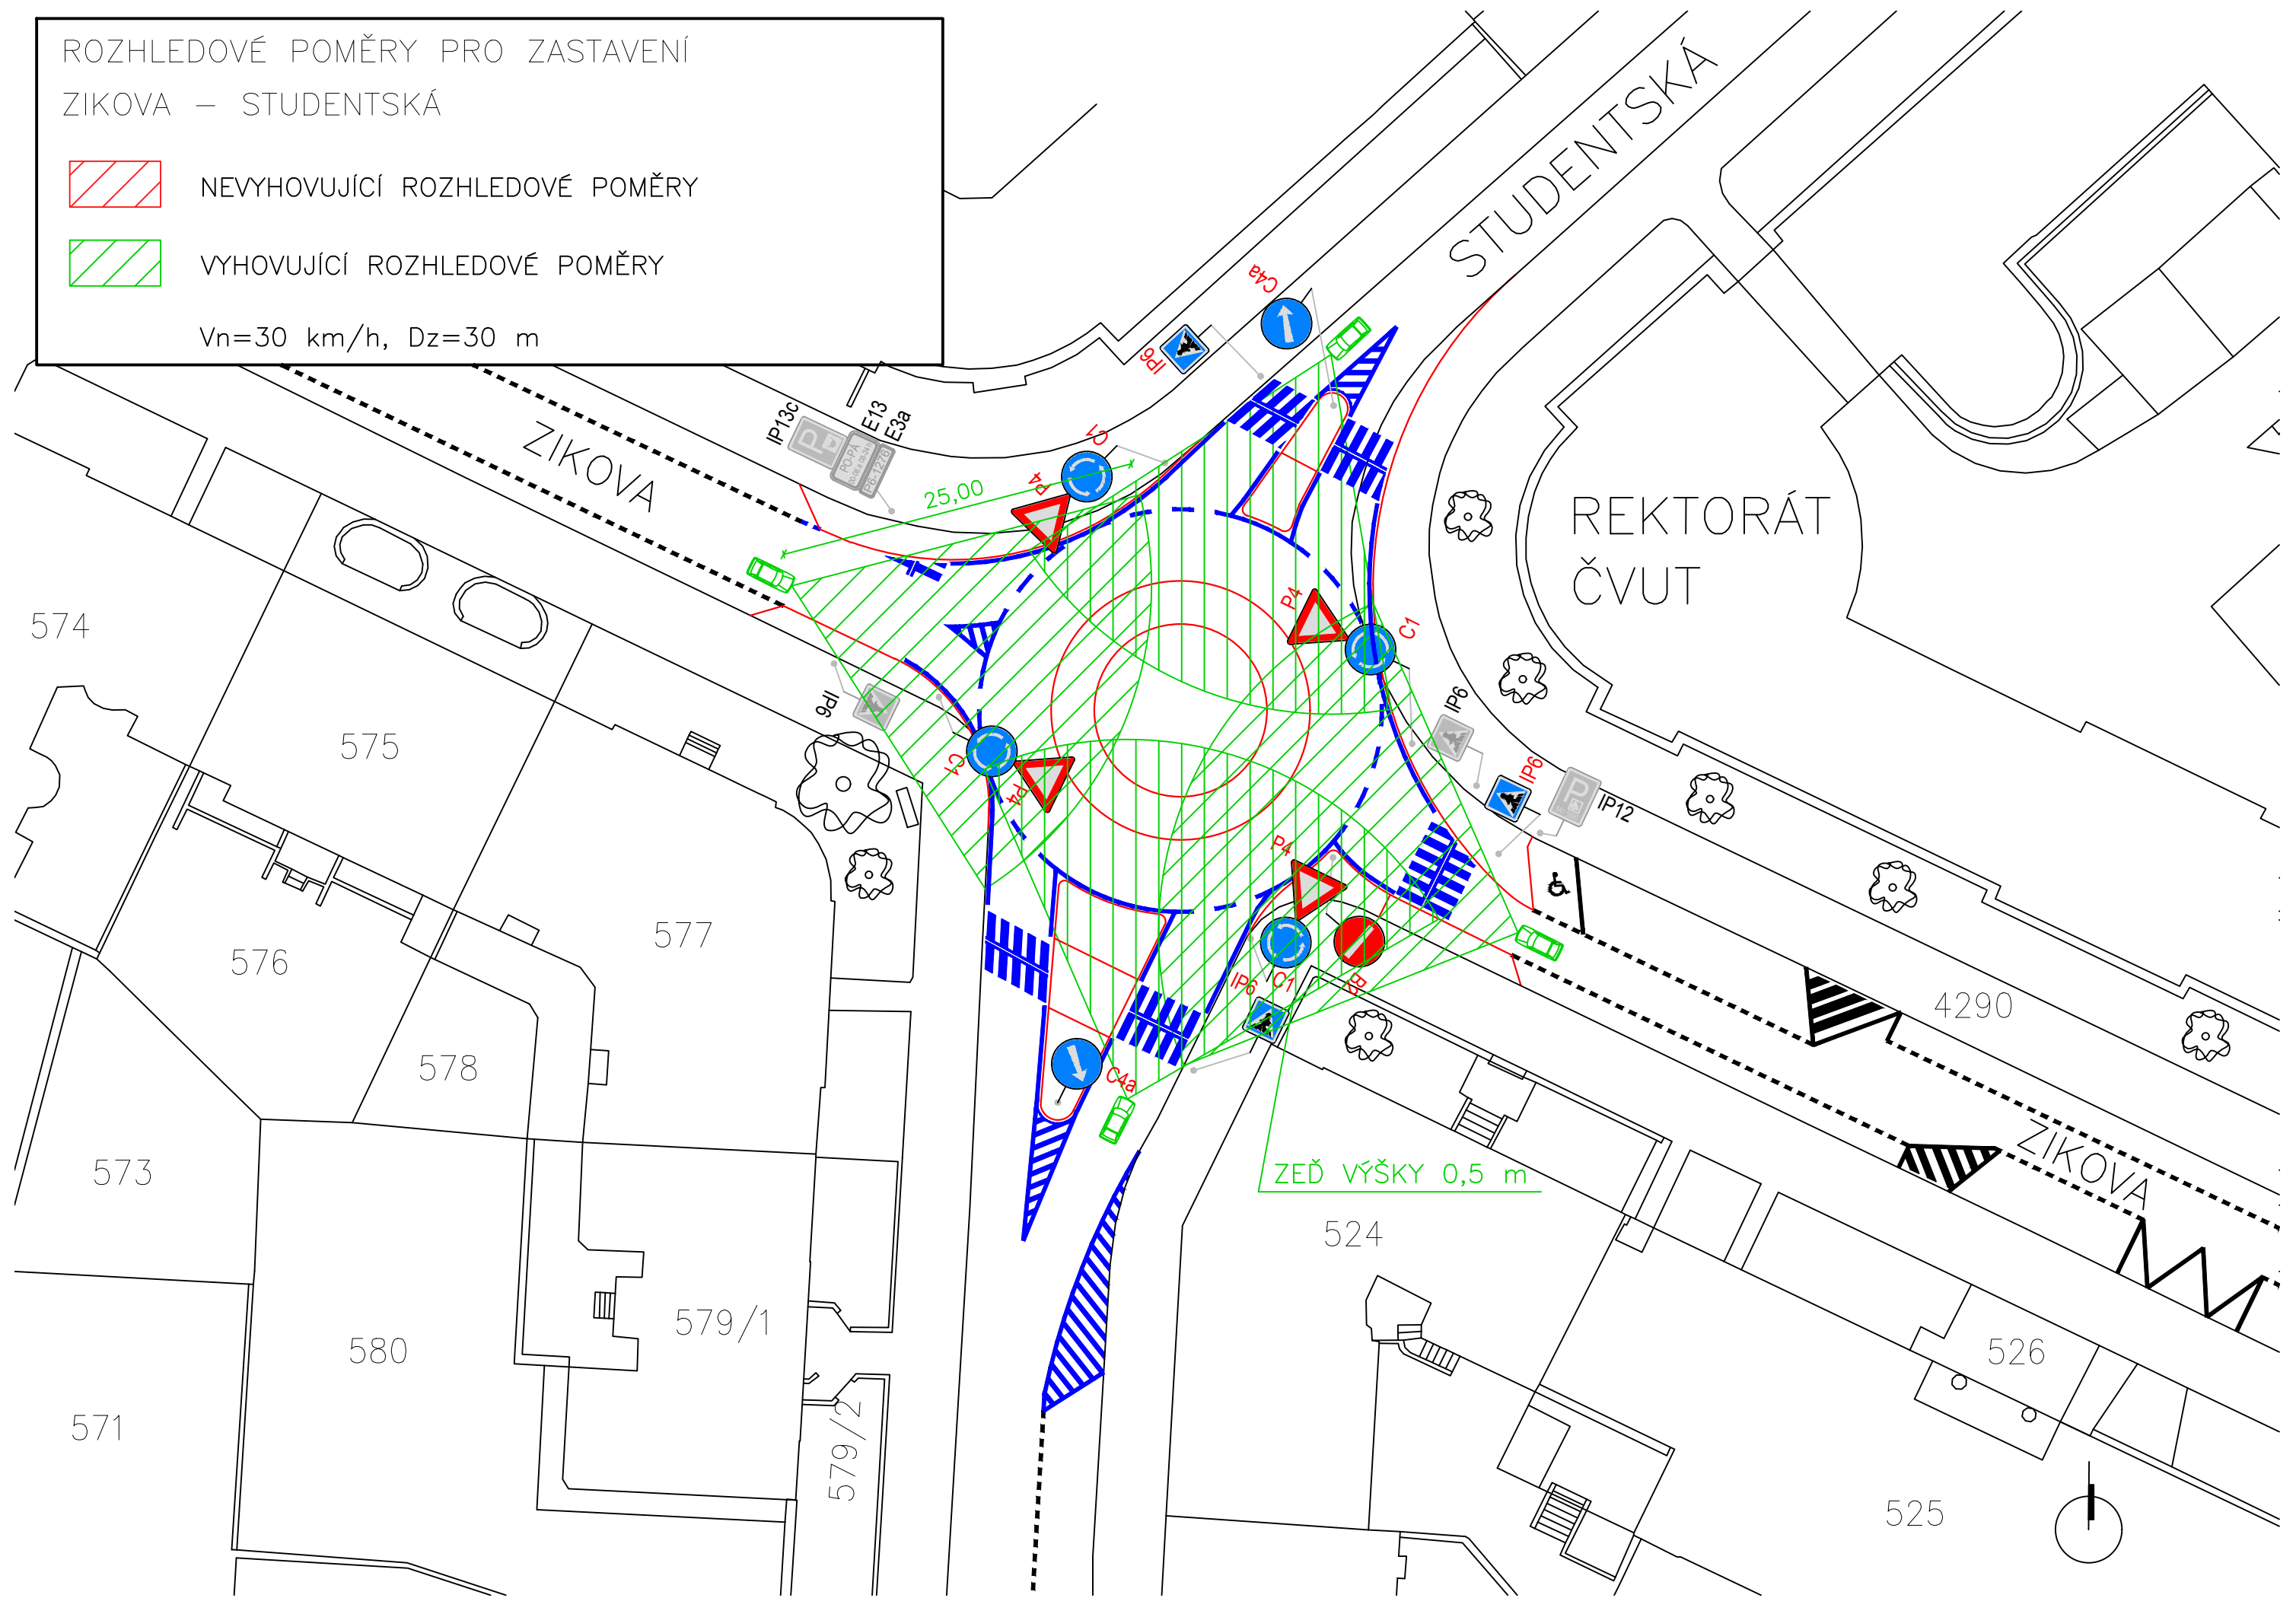Vn=30 km/h, Dz=30 m




ROZHLEDOVÉ POMĚRY NA PŘECHODY PRO CHODCE
ZIKOVA – STUDENTSKÁ

ROZHL. 130m

-  NEVYHOVUJÍCÍ ROZHLEDOVÉ POMĚRY
-  VYHOVUJÍCÍ ROZHLEDOVÉ POMĚRY


Vn=30 km/h, Dz=30 m

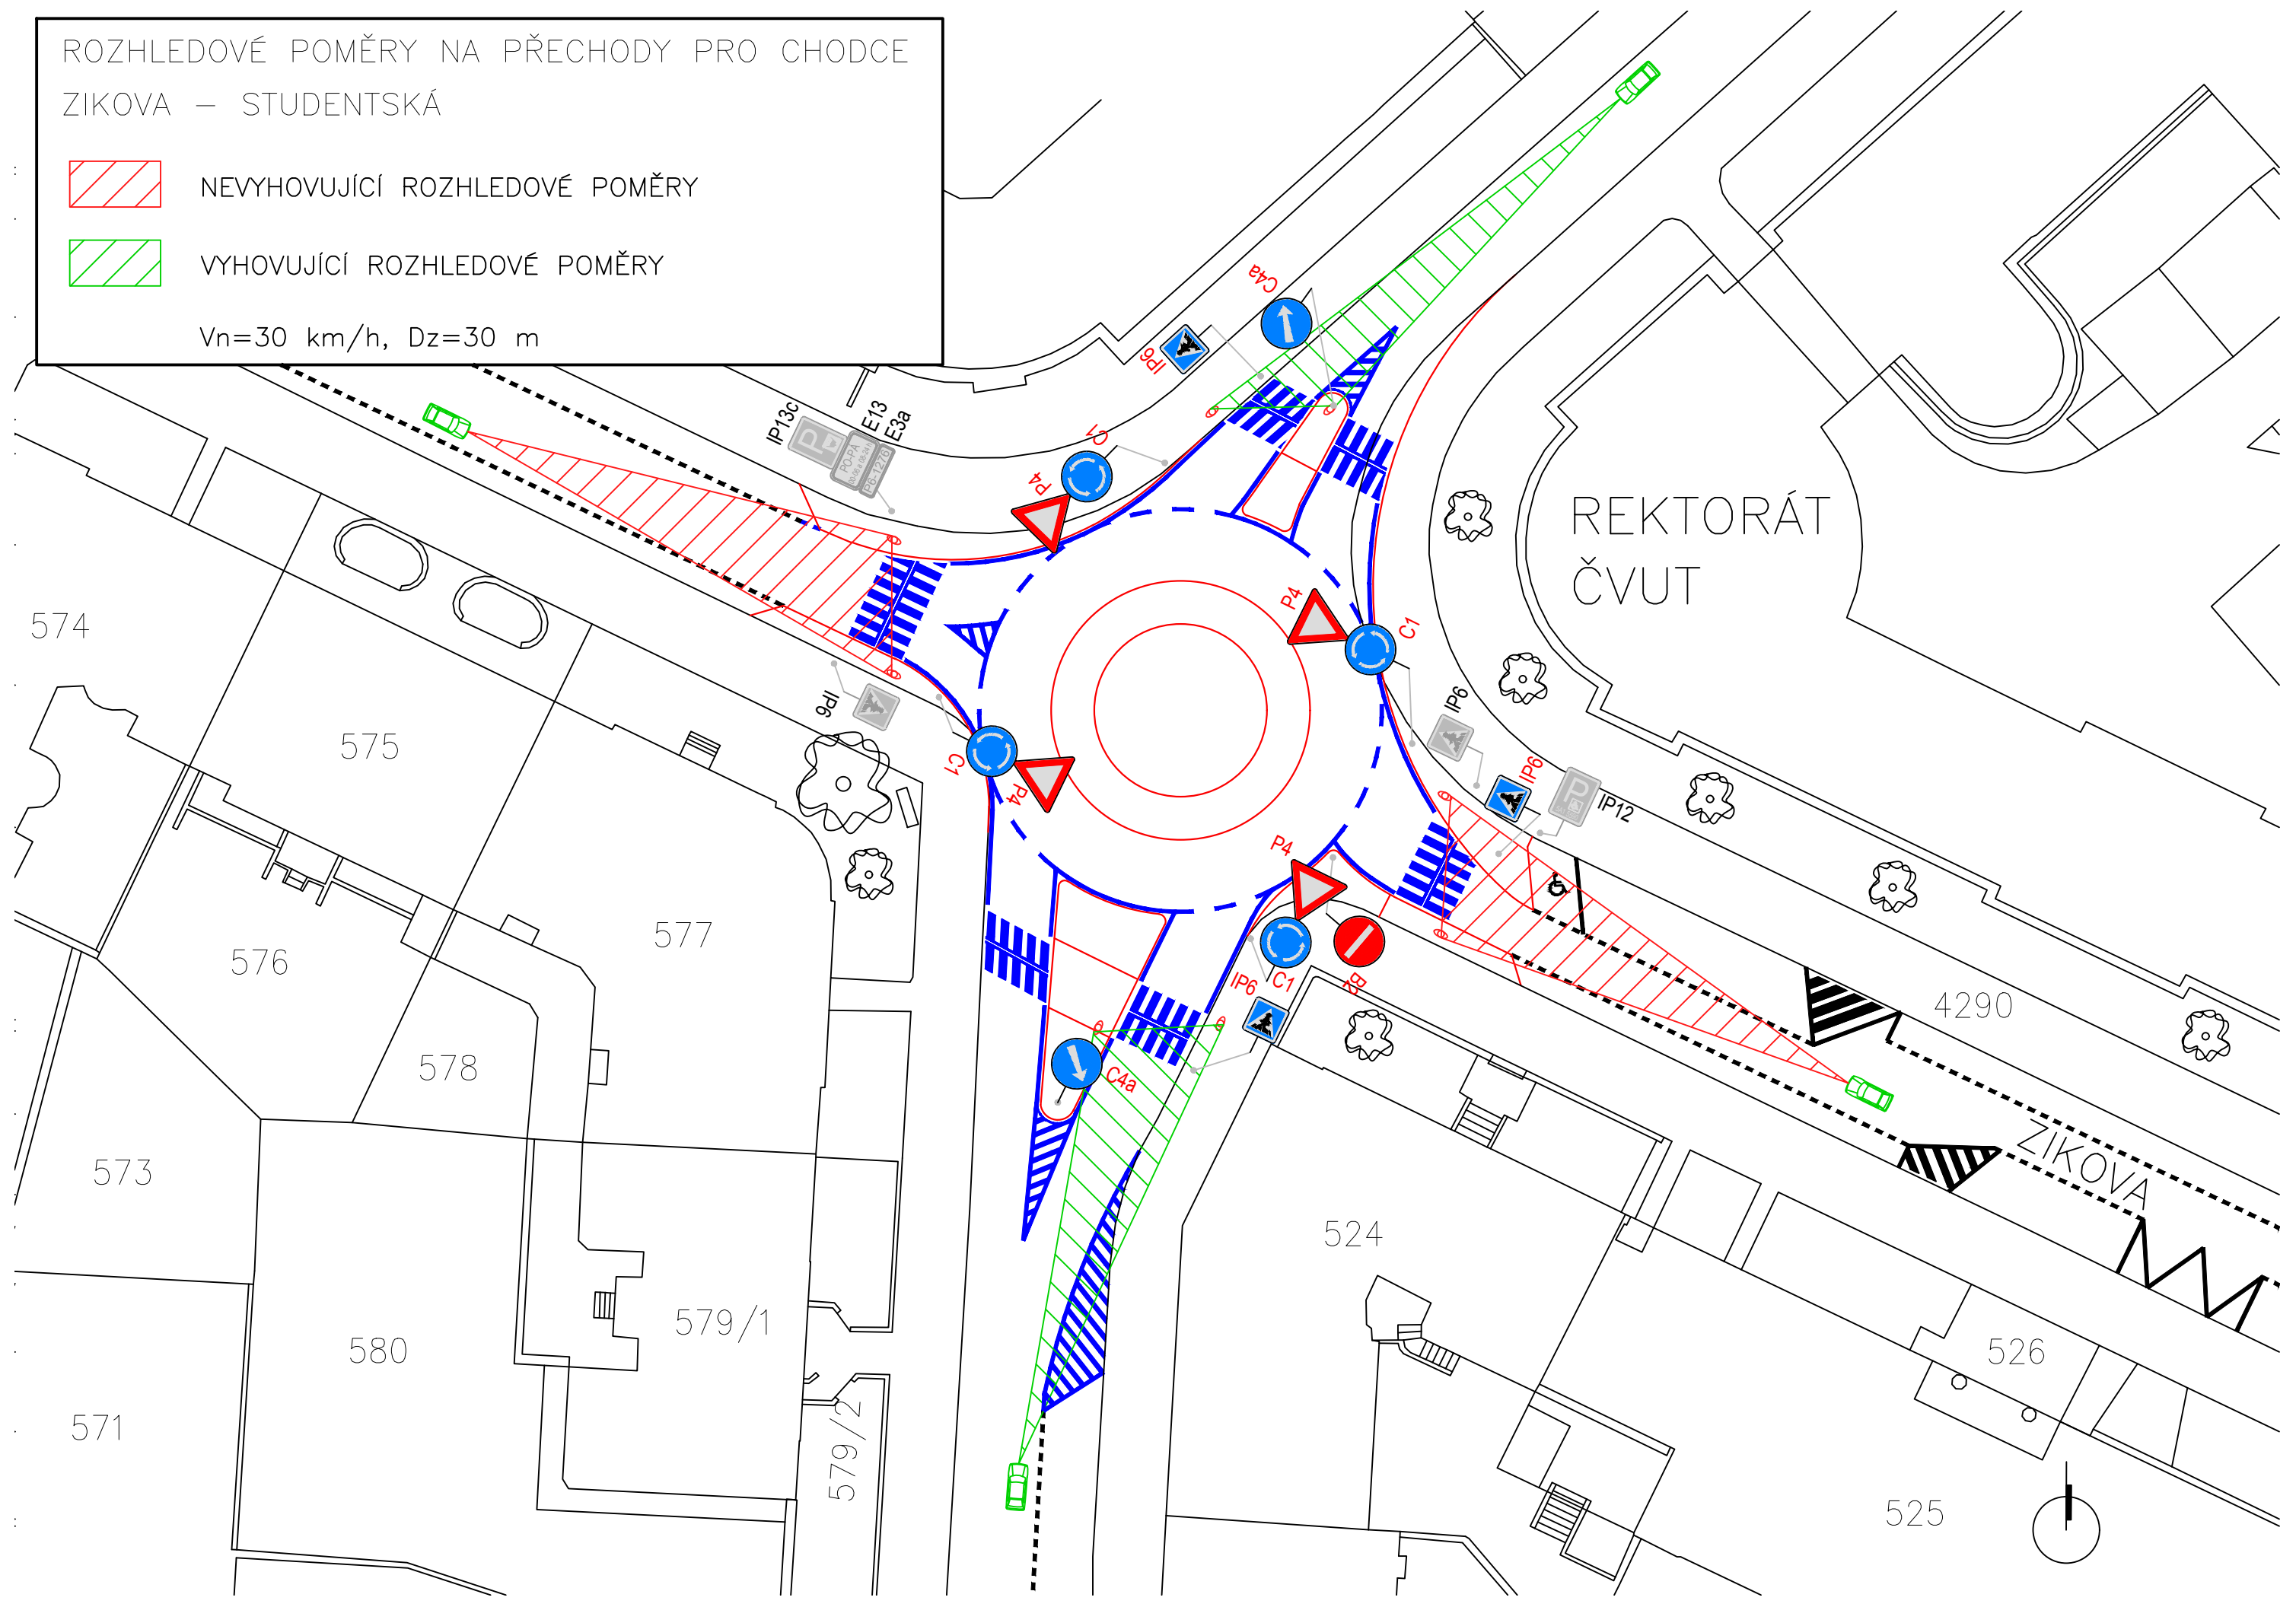

ROZHLEDOVÉ POMĚRY
STUDENSKÁ – TECHNICKÁ




NEVYHOVUJÍCÍ ROZHLEDOVÉ POMĚRY

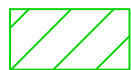

VYHOVUJÍCÍ ROZHLEDOVÉ POMĚRY

Vn=30 km/h, Dz=30 m

VŠCHT

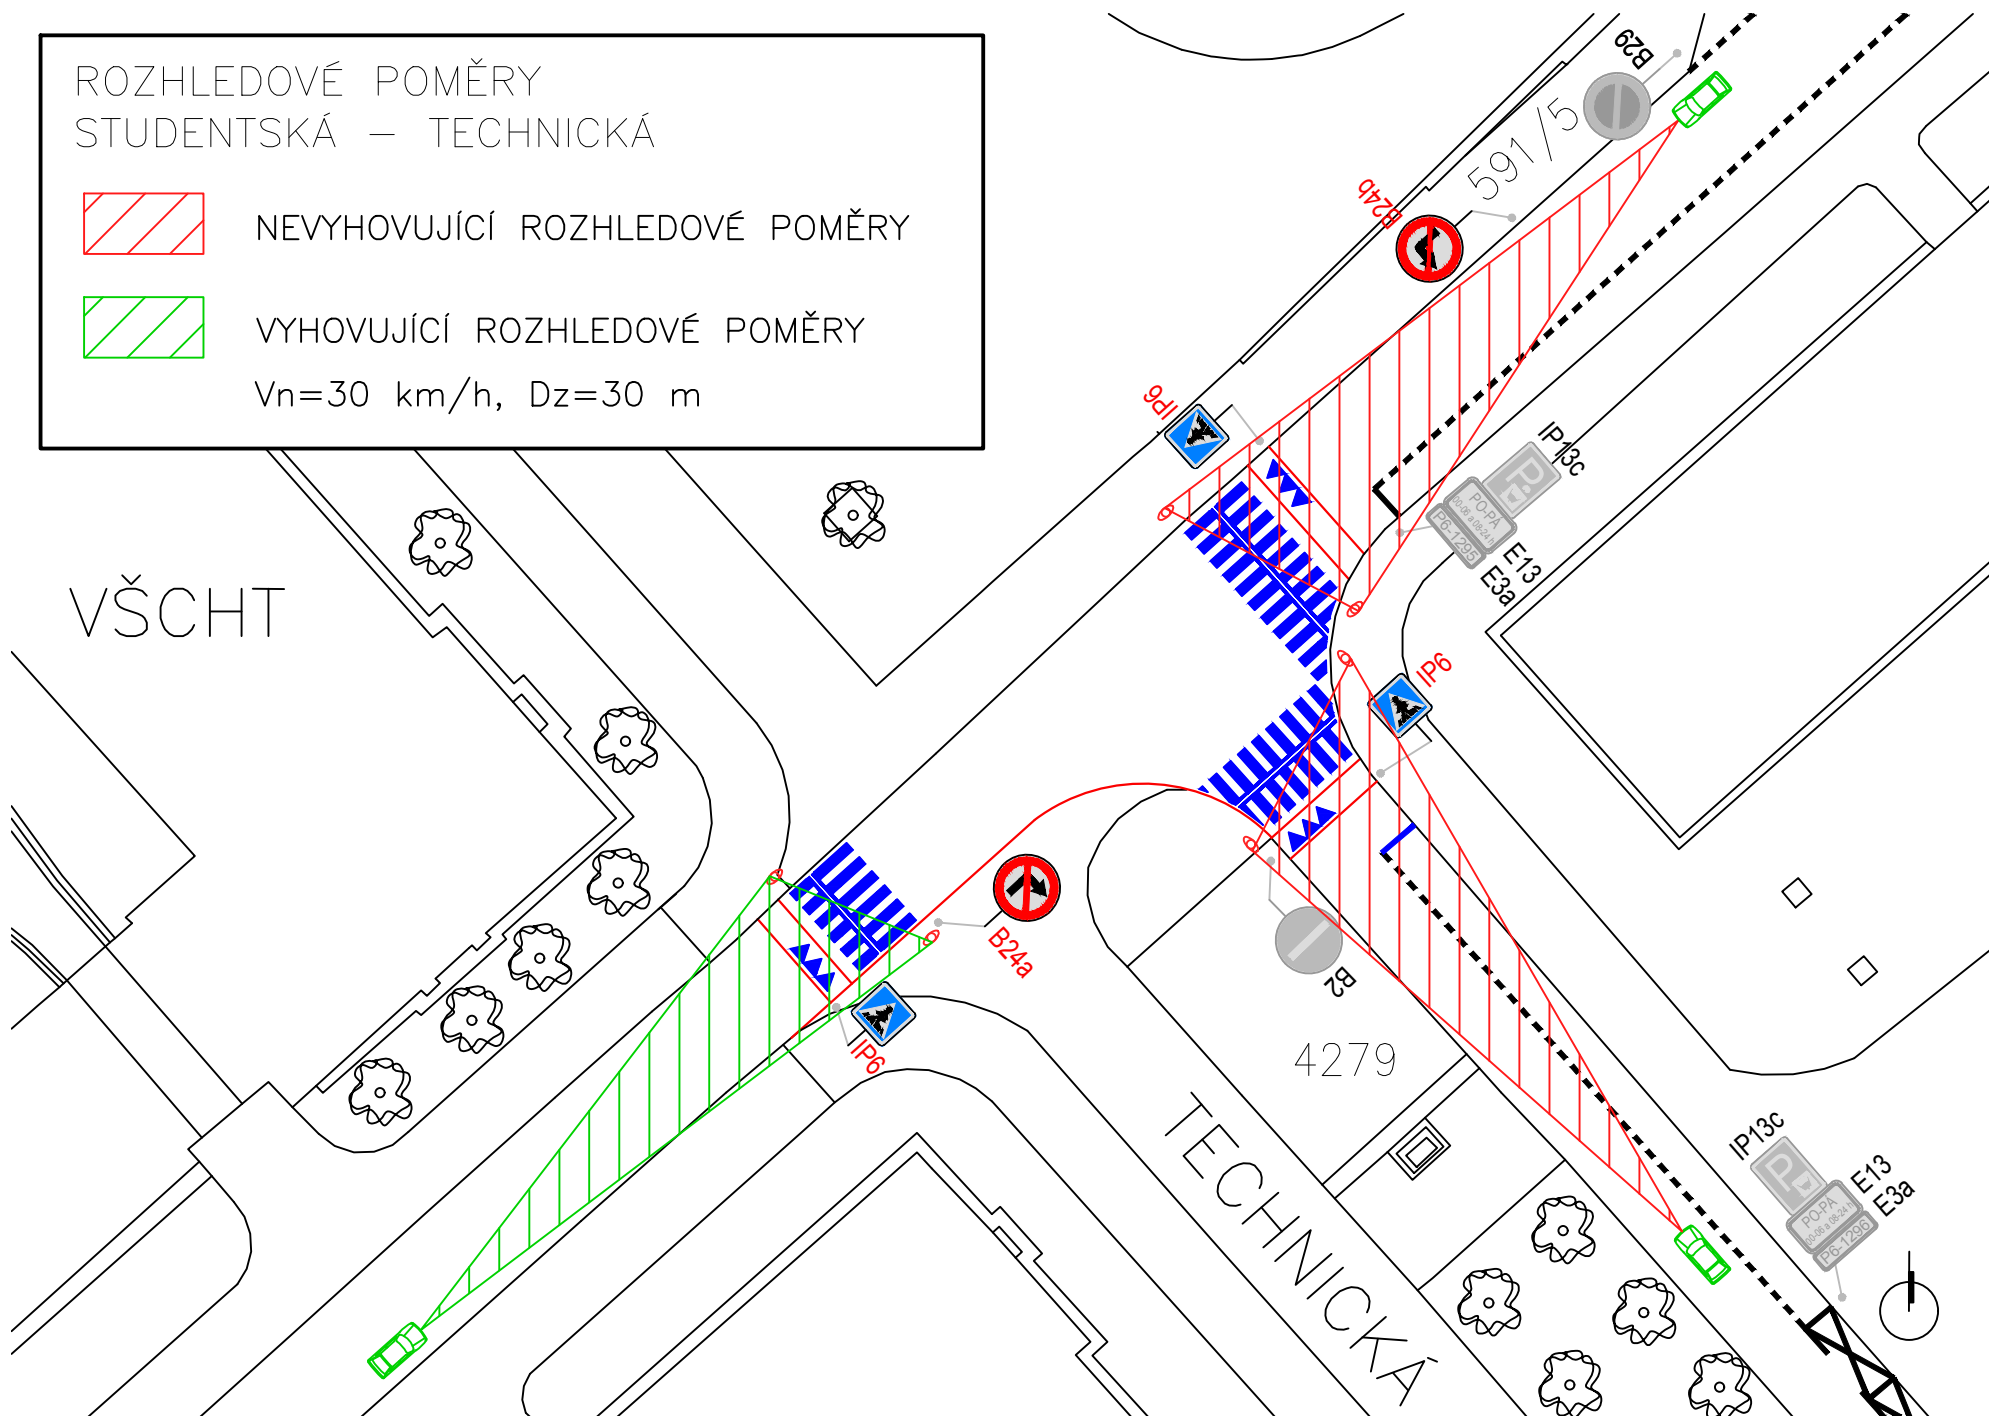



ROZHLEDOVÉ POMĚRY ZIKOVA – STUDENTSKÁ

 NEVYHOVUJÍCÍ ROZHLEDOVÉ POMĚRY

 VYHOVUJÍCÍ ROZHLEDOVÉ POMĚRY

Vn=30 km/h, Dz=30 m

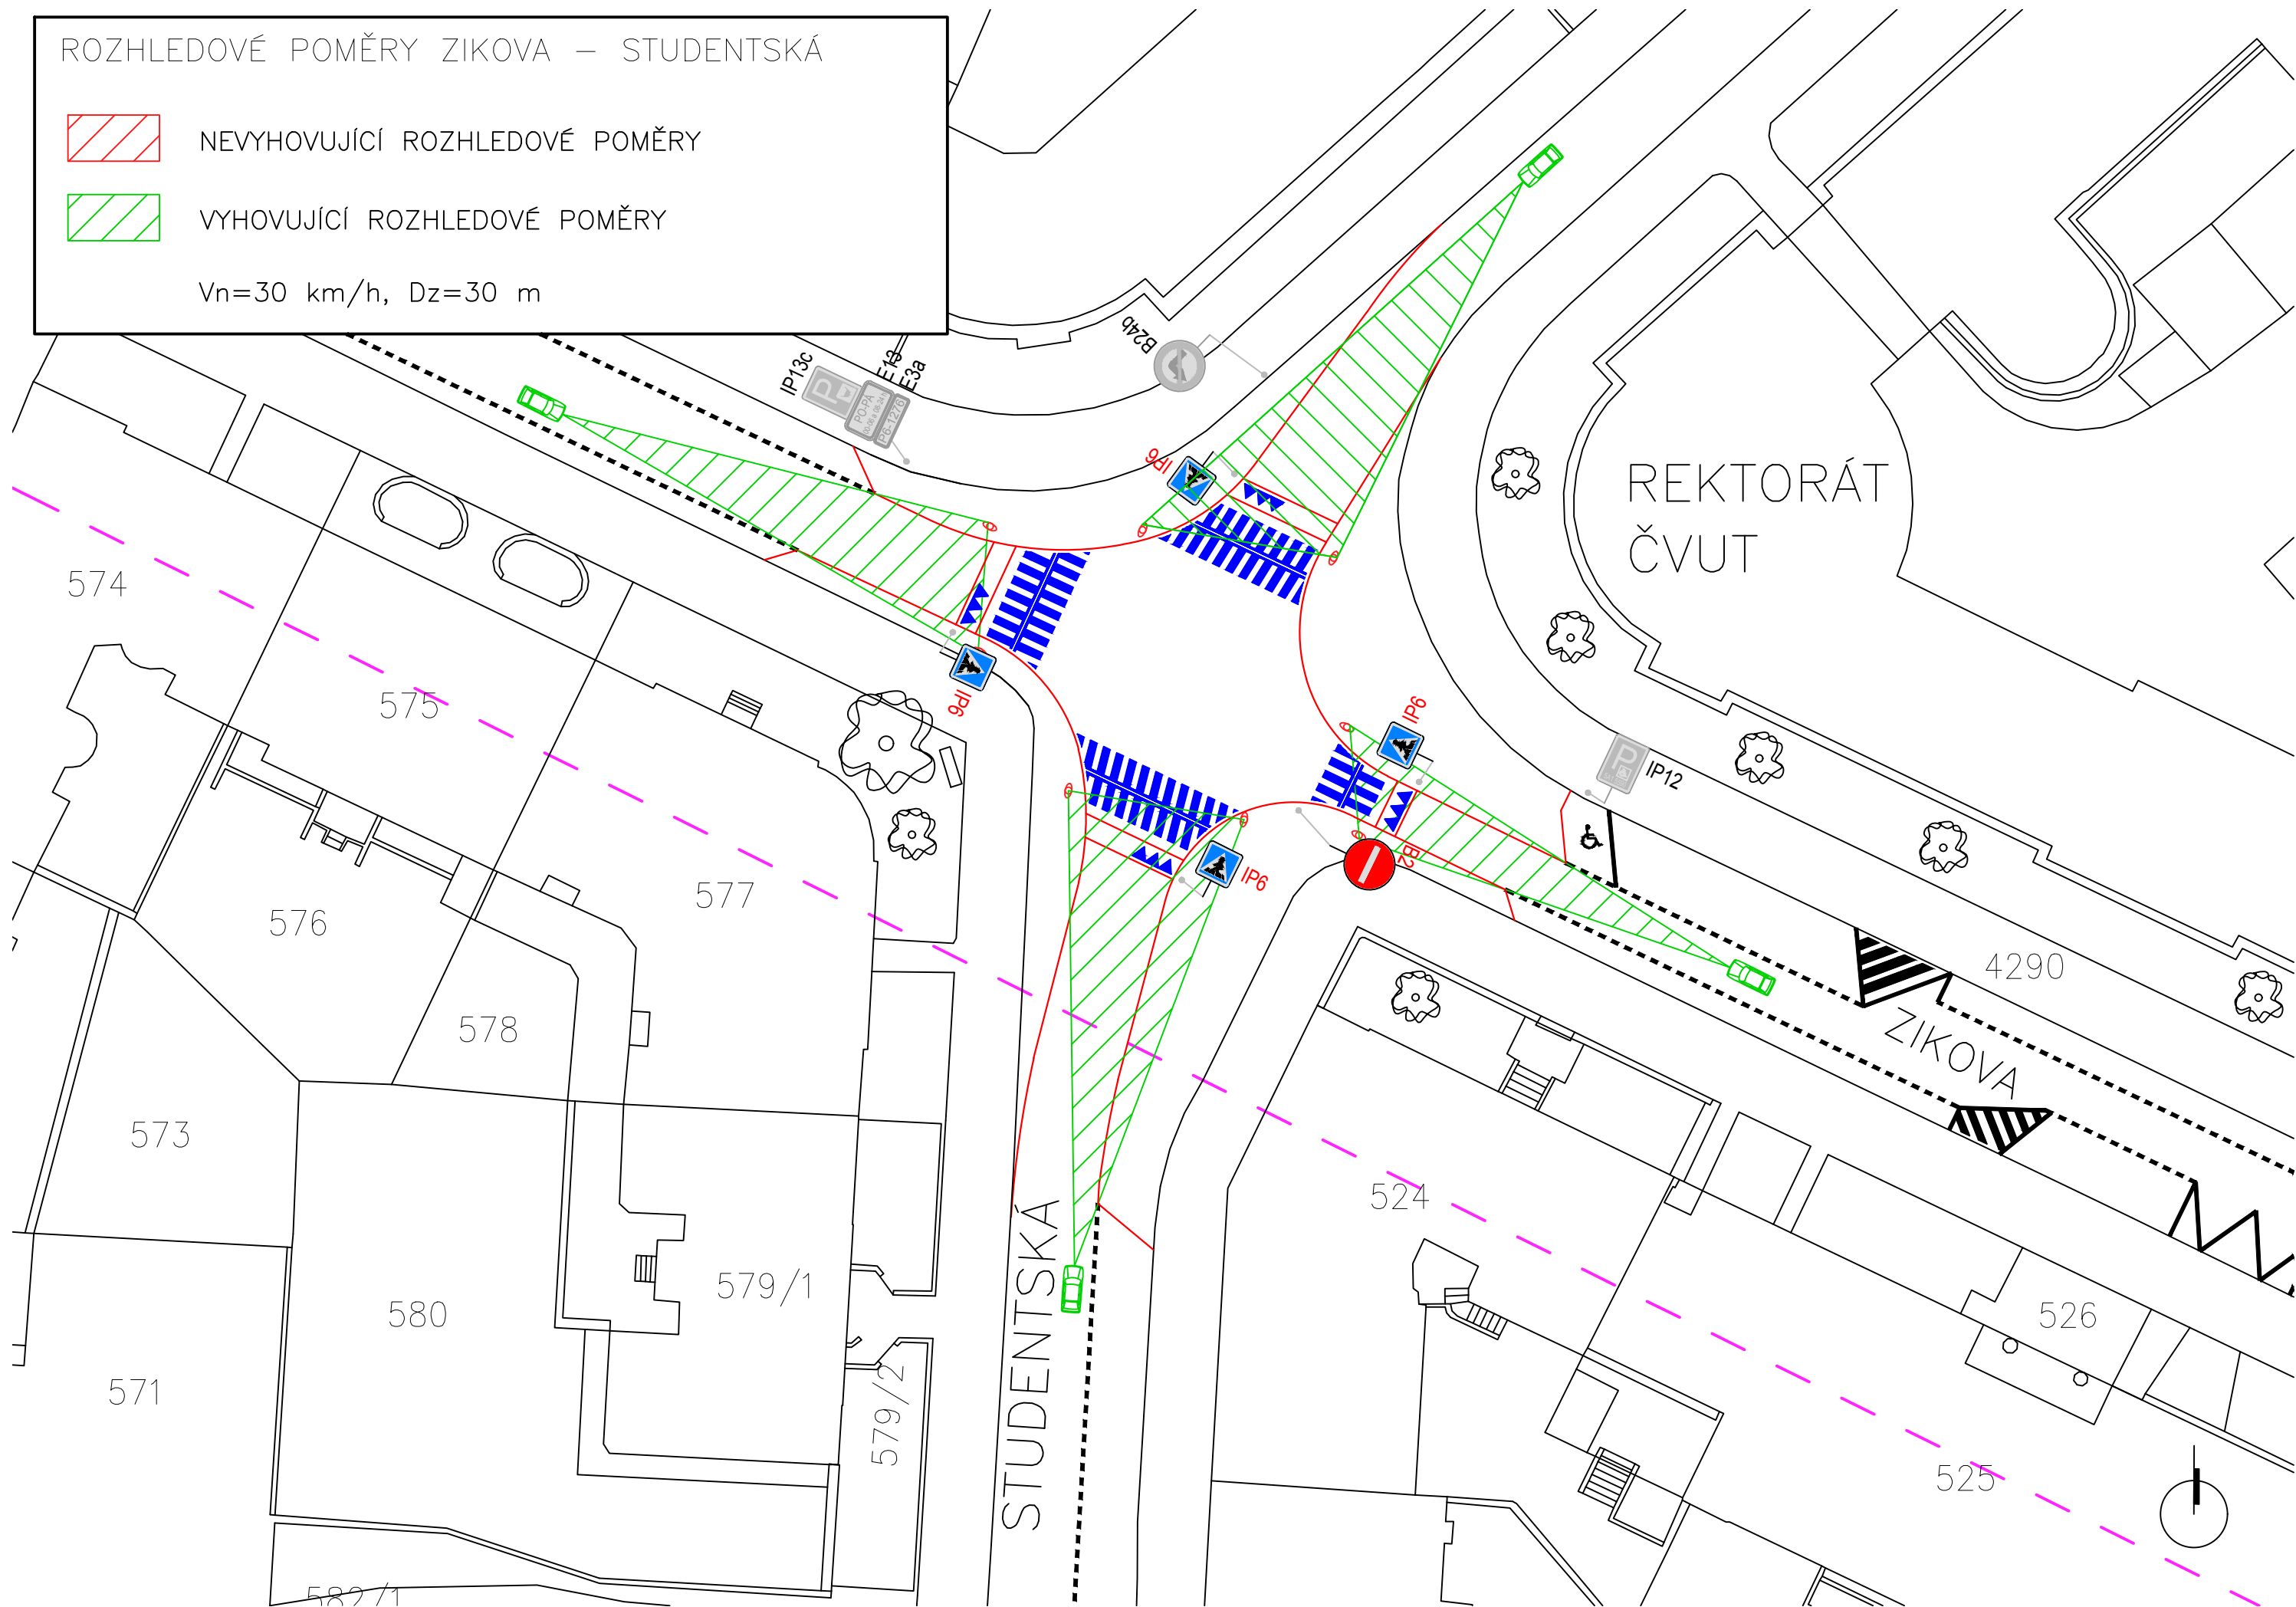

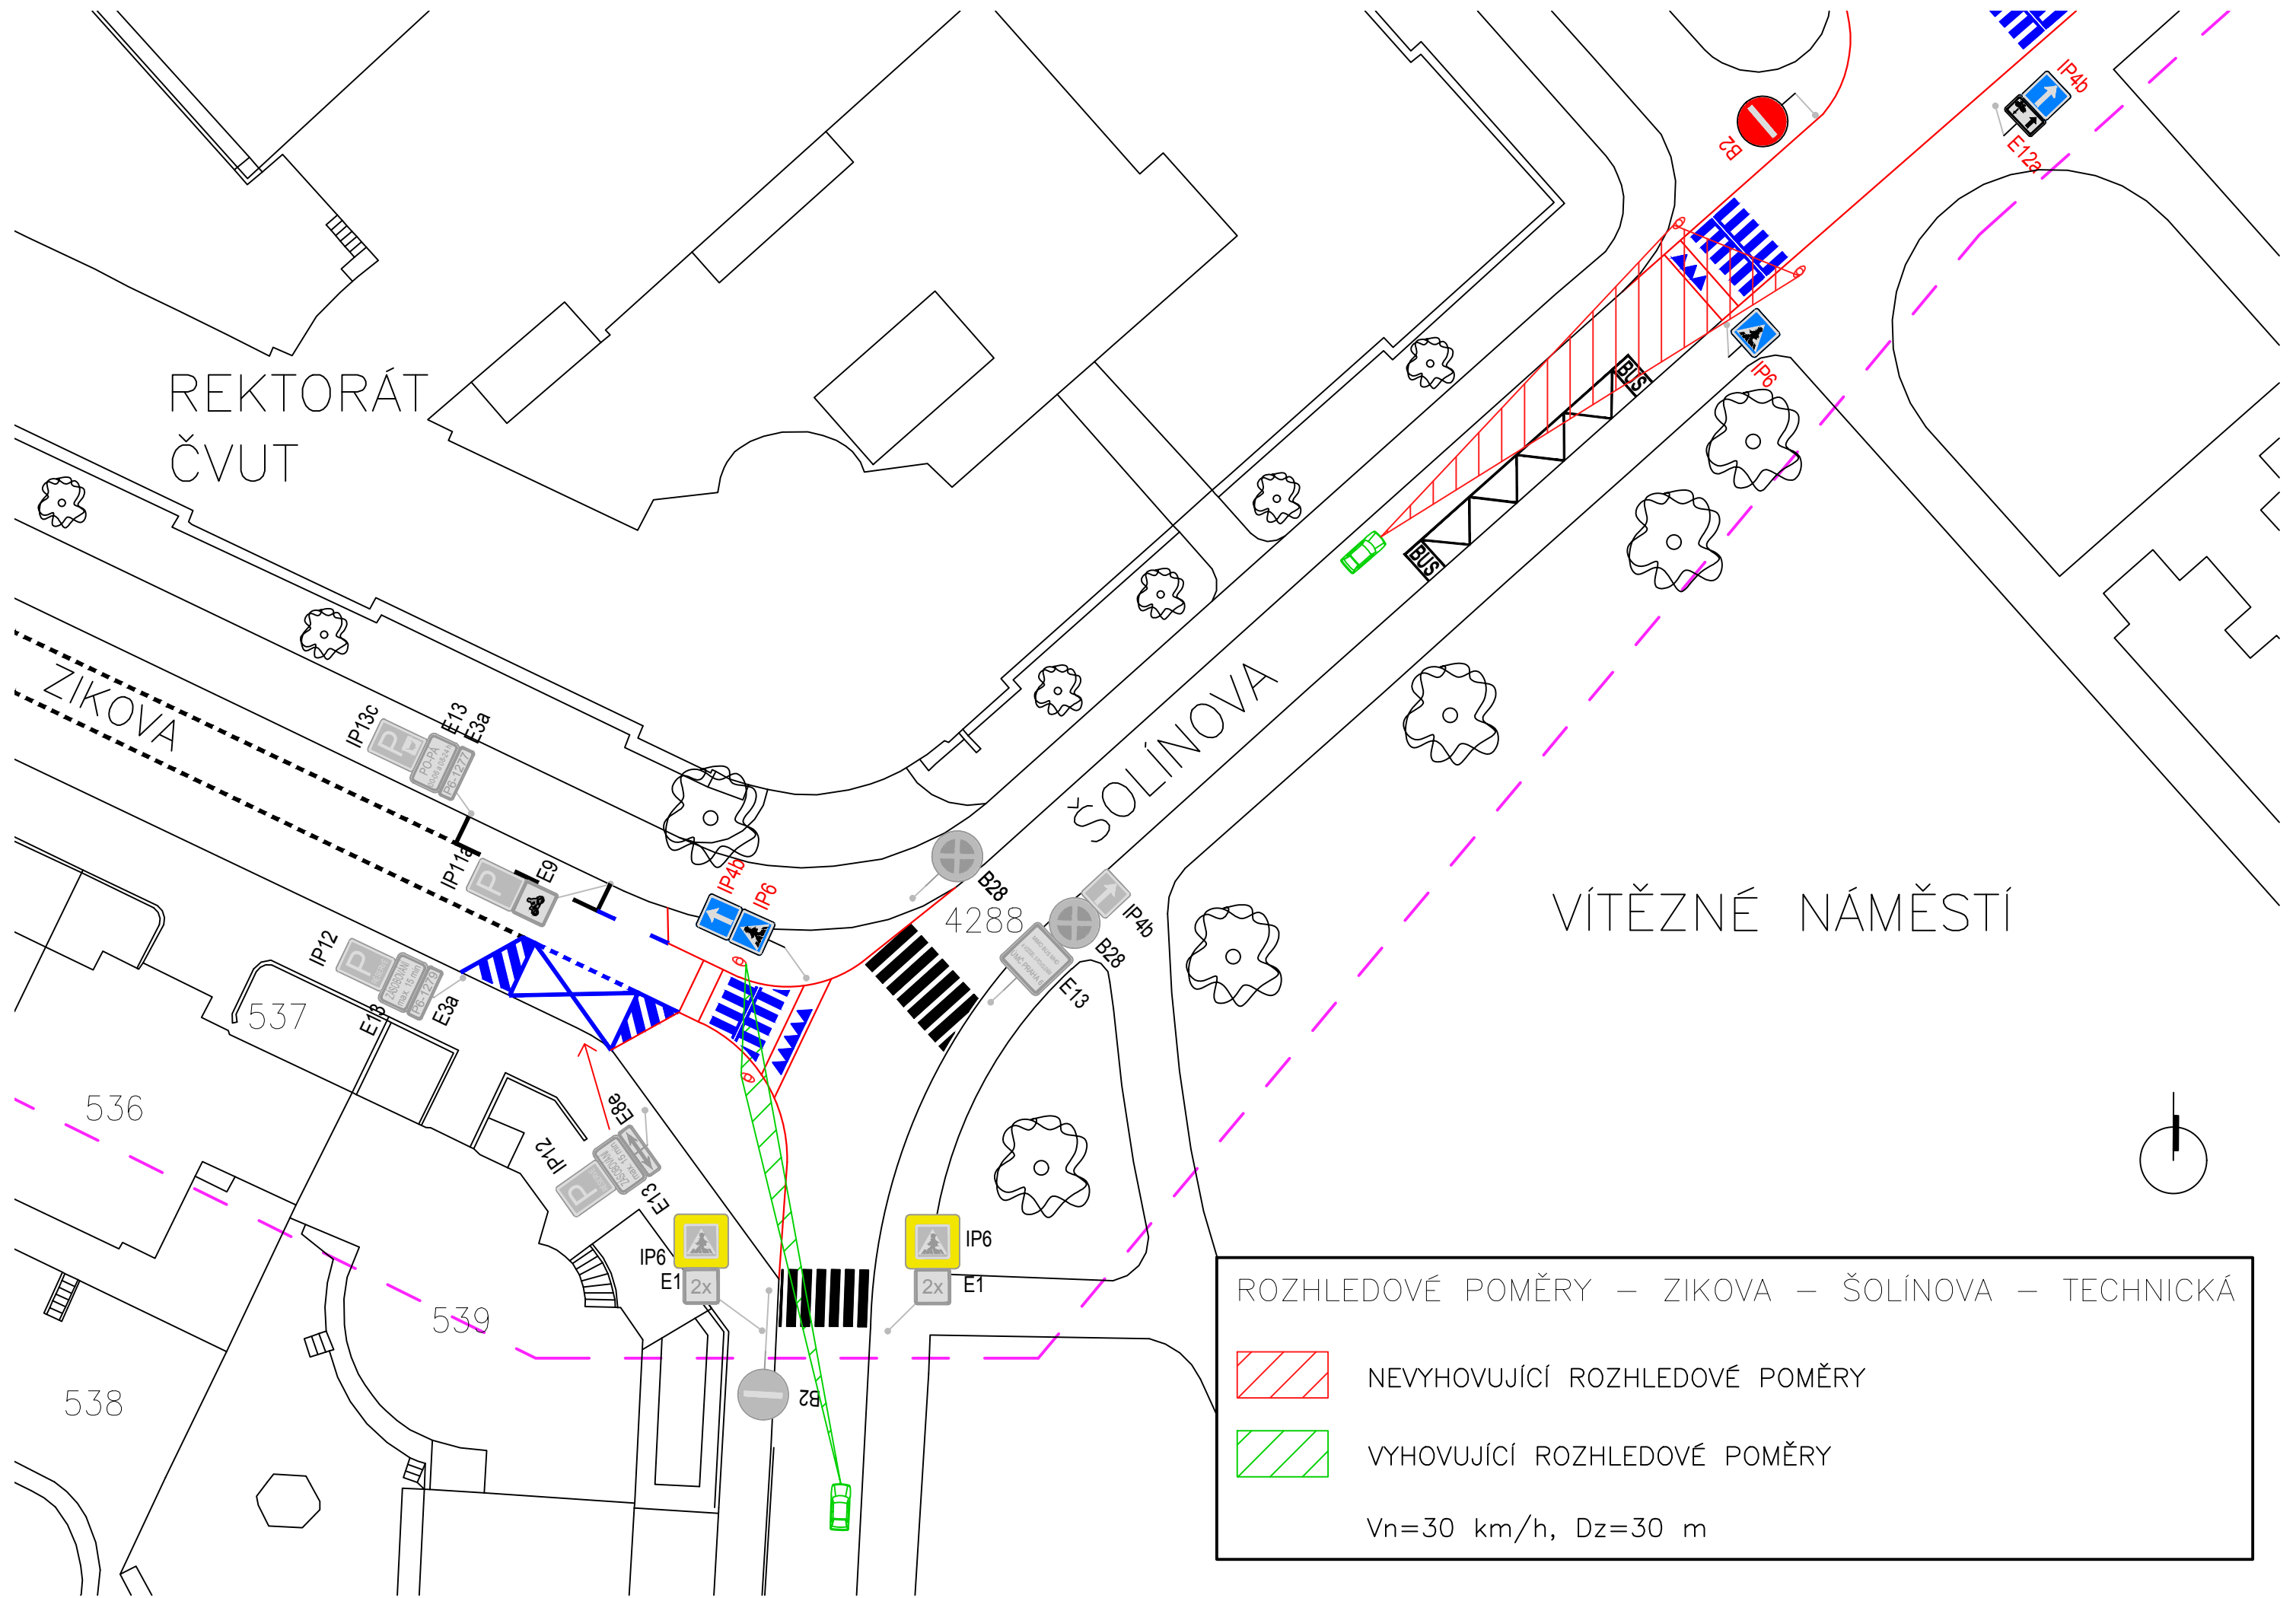

REKTORÁT
ČVUT

ZIKOVA


ŠOLÍNOVA

VÍTĚZNÉ NÁMĚSTÍ

ROZHLEDOVÉ POMĚRY – ZIKOVA – ŠOLÍNOVA – TECHNICKÁ

-  NEVYHOVUJÍCÍ ROZHLEDOVÉ POMĚRY
-  VYHOVUJÍCÍ ROZHLEDOVÉ POMĚRY

Vn=30 km/h, Dz=30 m

FAKULTA STAVEBNÍ, ČVUT V PRAZE KATEDRA SILNIČNÍCH STAVEB	VEDOUCÍ PRÁCE: Ing. MICHAL UHLÍK, Ph.D.	
PŘEDMĚT: 136BAPR - BAKALÁŘSKÁ PRÁCE	VYPRACOVAL: ŠIMON ŠPINAR	
NÁZEV PRÁCE: DOPRAVNÍ ŘEŠENÍ PROSTORU VŠ PRAHA 6 - DEJVICE		DATUM ODEVZDÁNÍ: květen 2017
ČÁST: FOTODOKUMENTACE		MĚŘÍTKO: - ČÍSLO VÝKRESU: 03



Obrázek 1 - Křižovatka na Flemingově náměstí - stávající úprava tvořena balisety



Obrázek 2 - Křižovatka na Flemingově náměstí - pohled do Velflíkovy ul.



Obrázek 3 - Pohled do ul. Technické



Obrázek 4 - Křižovatka ul. Studentská - Technická



Obrázek 5 - Stávající úprava křižovatky ul. Zikova – Studentská



Obrázek 6 - Pohled směr Flemingovo náměstí



Obrázek 7 - Křižovatka ul. Zikova – Šolínova



Obrázek 8 - Pohled do Zikovy ul.



Obrázek 9 - Křižovatka ul. Technická - Šolínova