


ODVOD SPALIN DODÁVKOU ODBORNÉ FIRMY  
(Připojovací adaptér Ø 80/125 mm pro kotel  
ecoTEC exclusive + Revizní otvor Ø 80/125 mm)

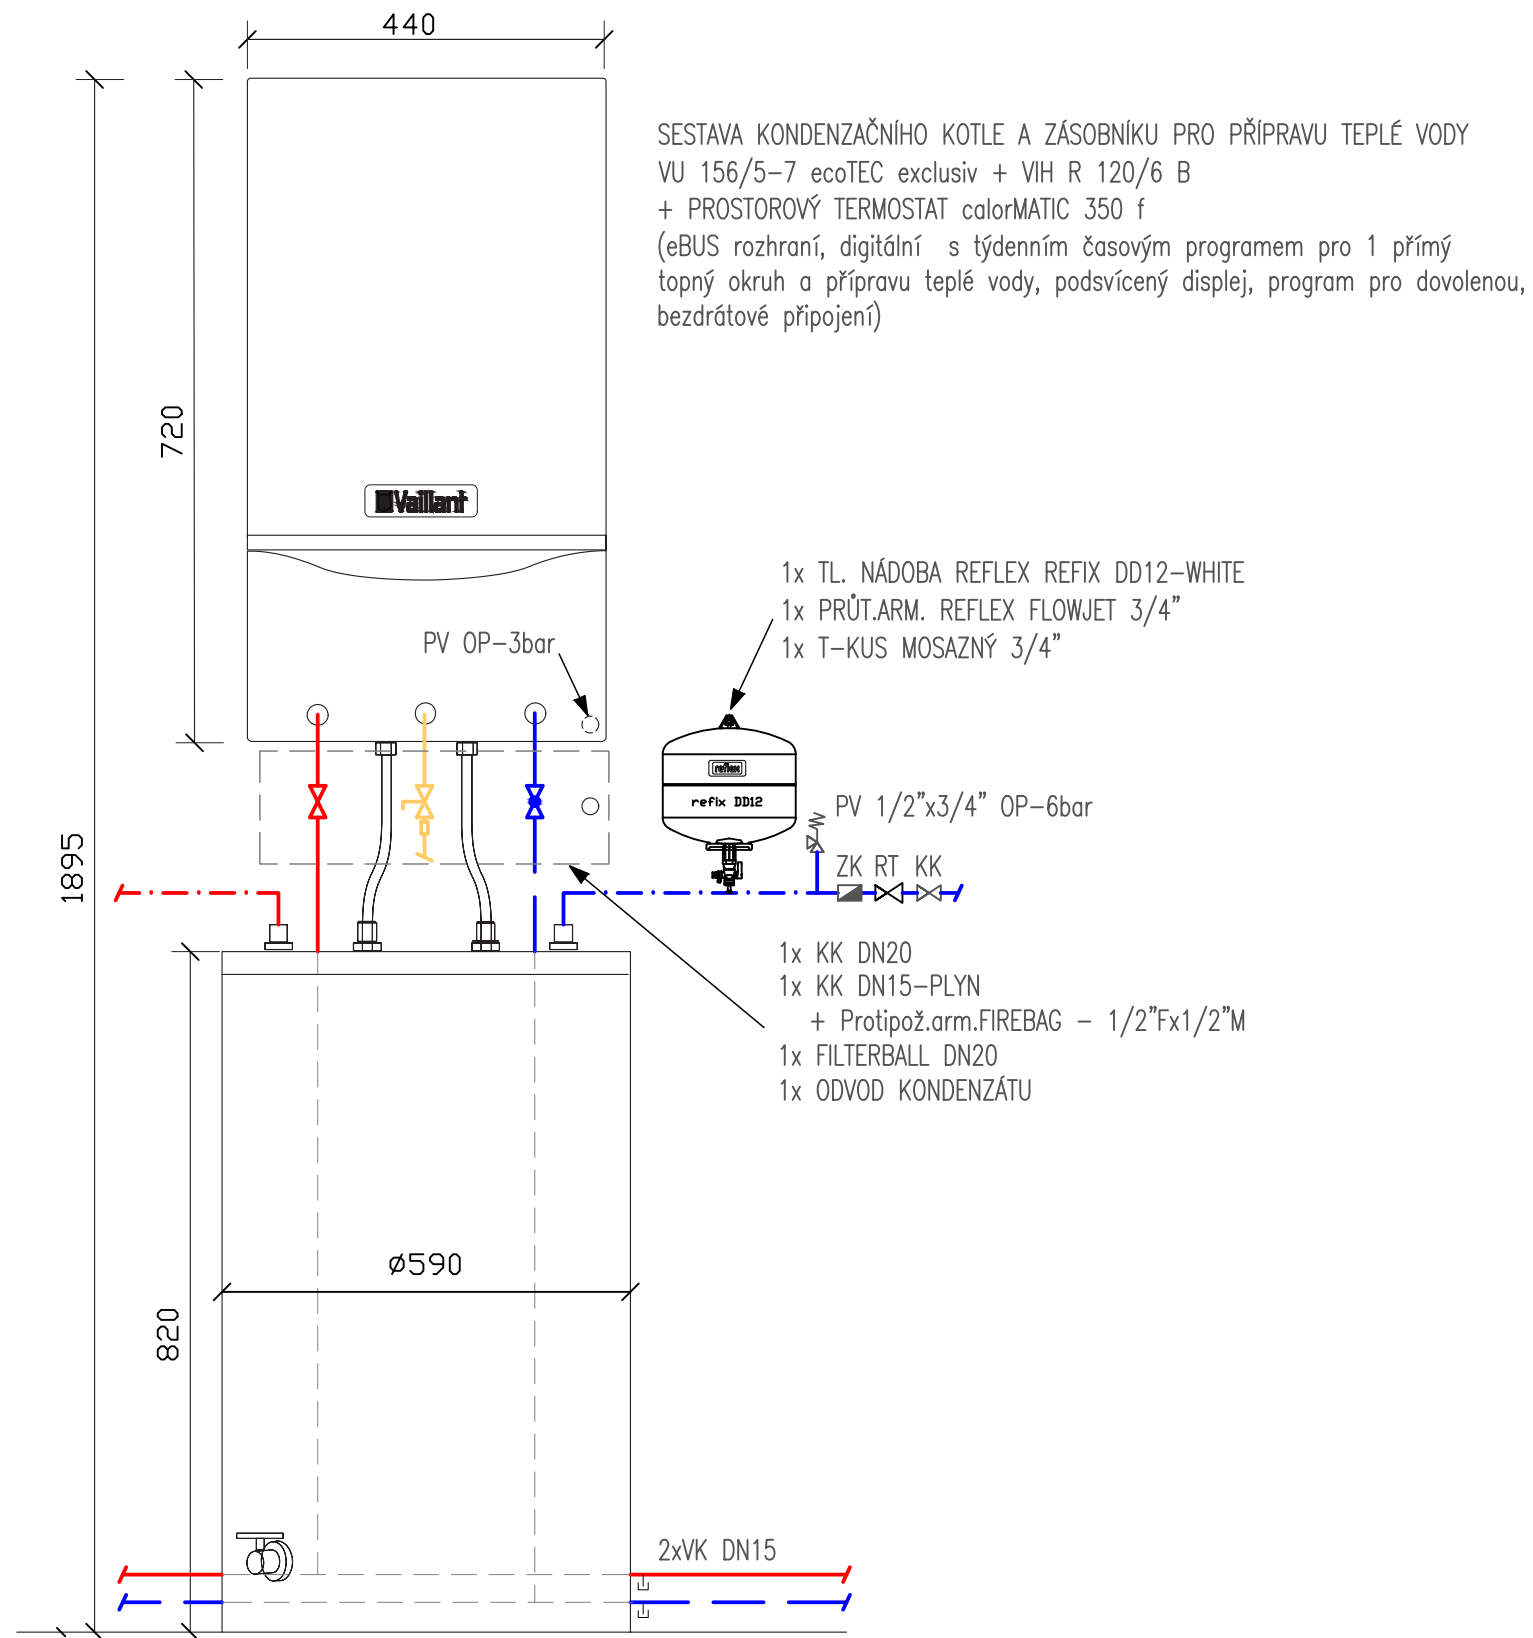

LEGENDA:

- TOPNÁ VODA
- VRATNÁ VODA
- PLYN - PŘÍVOD
- · - · - TEPLÁ VODA - PŘÍVOD
- · - · - STUDENÁ VODA - ZPÁTEČKA

- ZK - ZPĚTNÁ KLAPKA
- RT - REGULÁTOR TLAKU
- KK - KULOVÝ KOHOUT
- PV - POJIŠŤOVACÍ VENTIL

Zpracovala Miroslava Marková	Vedoucí bakalářské práce Ing. Roman Musil, Ph.D.	Školní rok 2016/2017	Fakulta stavební <b>ČVUT</b>
Bakalářská práce - Katedra technických zařízení budov			
Název: <b>Vytápění bytového domu Jeníkov 30</b>		Datum 5/2017	
		Meřítko -	
		Číslo výkresu 4	
Výkres: <b>Schéma zapojení kotlů PK1 až PK4</b>		Konzultant Ing. Roman Musil, Ph.D.	