


ODVOD SPALIN DODÁVKOU ODBORNÉ FIRMY
(Připojovací adaptér Ø 80/125 mm pro kotel
ecoTEC exclusive + Revizní otvor Ø 80/125 mm)

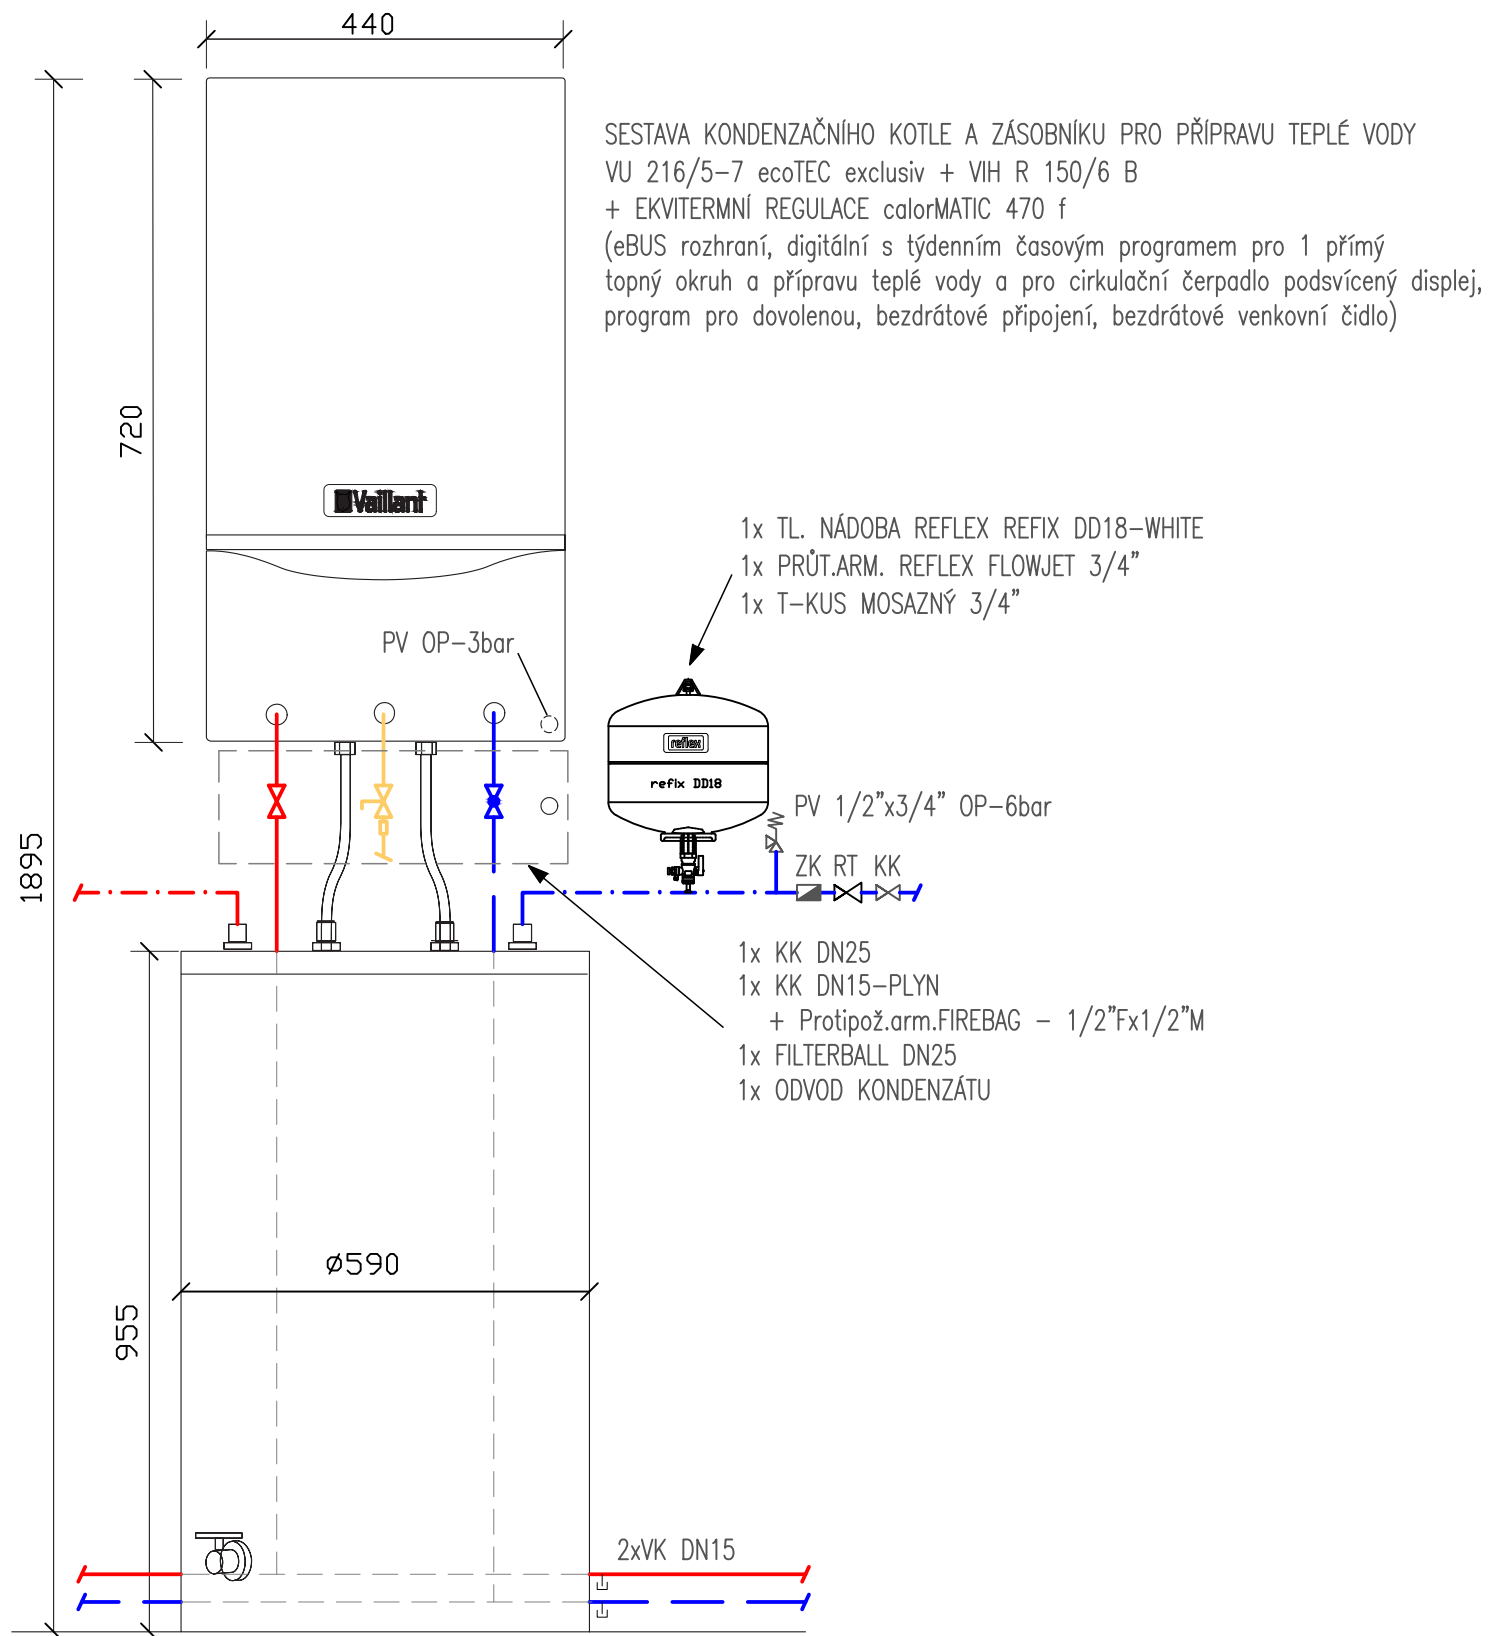

LEGENDA:

- TOPNÁ VODA
- VRATNÁ VODA
- PLYN - PŘÍVOD
- - - TEPLÁ VODA - PŘÍVOD
- - - STUDENÁ VODA - ZPÁTEČKA

- ZK - ZPĚTNÁ KLAPKA
- RT - REGULÁTOR TLAKU
- KK - KULOVÝ KOHOUT
- PV - POJIŠŤOVACÍ VENTIL

Zpracovala Miroslava Marková	Vedoucí bakalářské práce Ing. Roman Musil, Ph.D.	Školní rok 2016/2017	Fakulta stavební ČVUT
Bakalářská práce - Katedra technických zařízení budov			
Název: Vytápění bytového domu Jeníkov 30		Datum 5/2017	
		Meřítko -	
		Číslo výkresu 5	
Výkres: Schéma zapojení kotle PK5		Konzultant Ing. Roman Musil, Ph.D.	