# ČASOPROSTOROVÝ GRAF

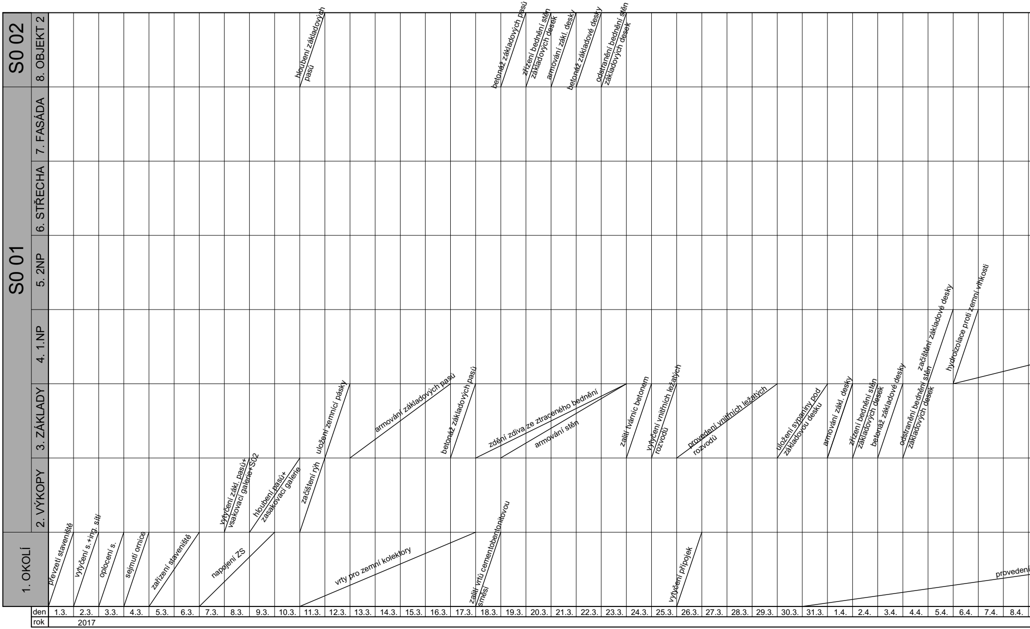

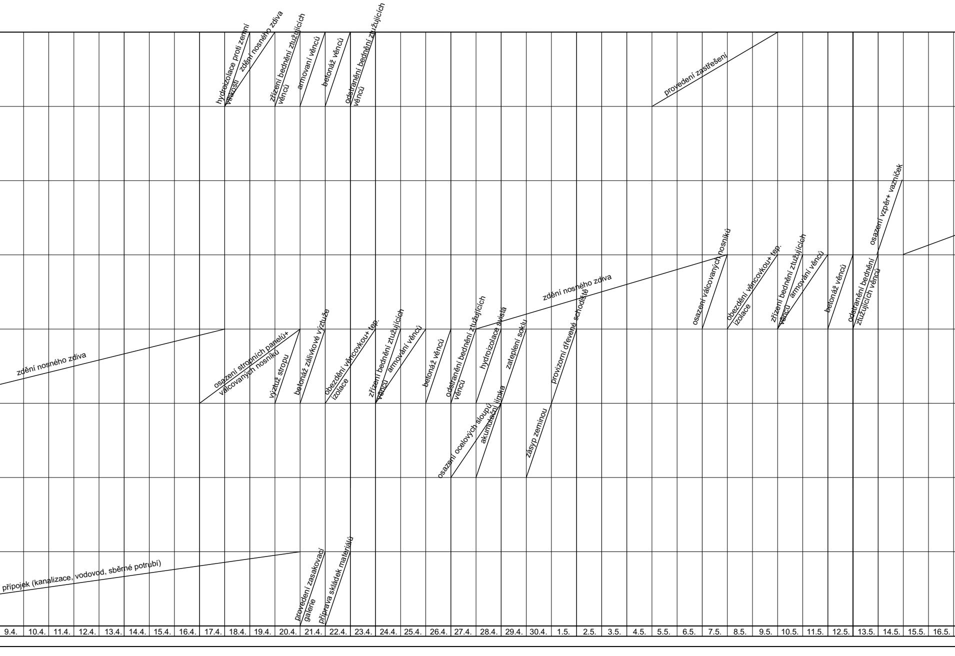

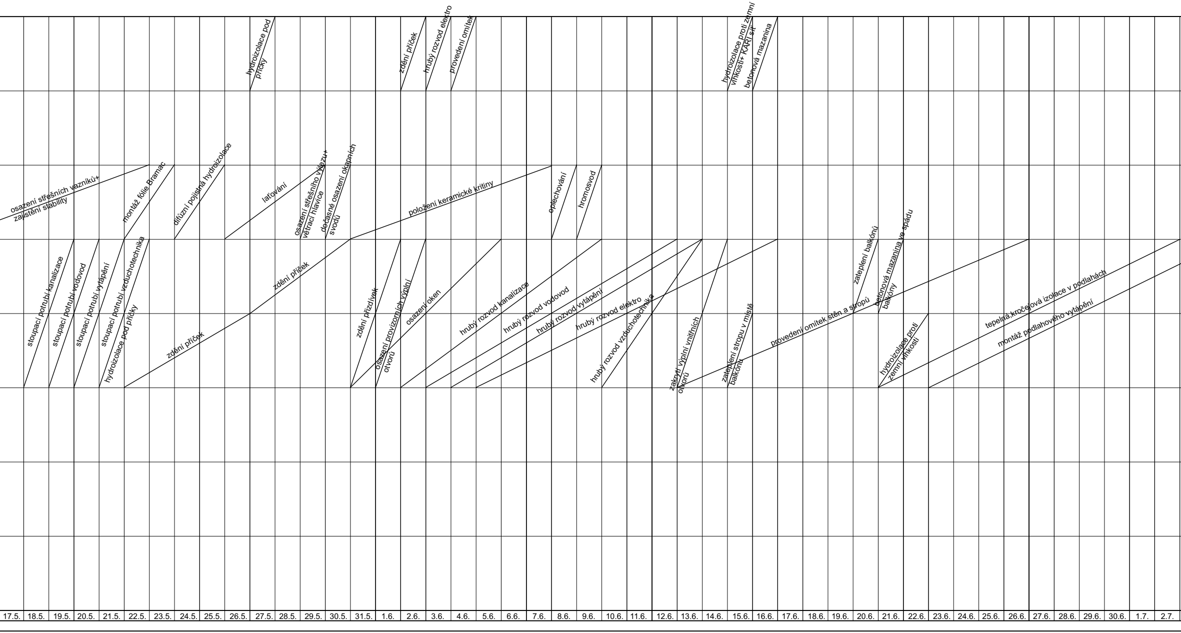

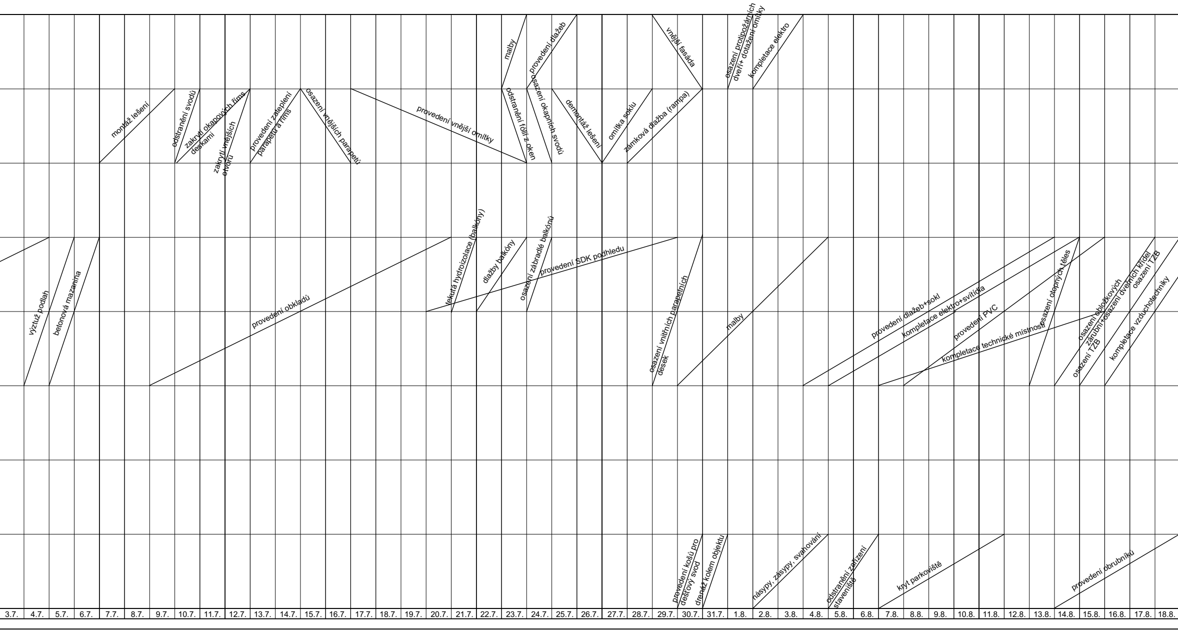

VÝUKOVÁ VERZE ARCHICADU
GRAPHISOFT.

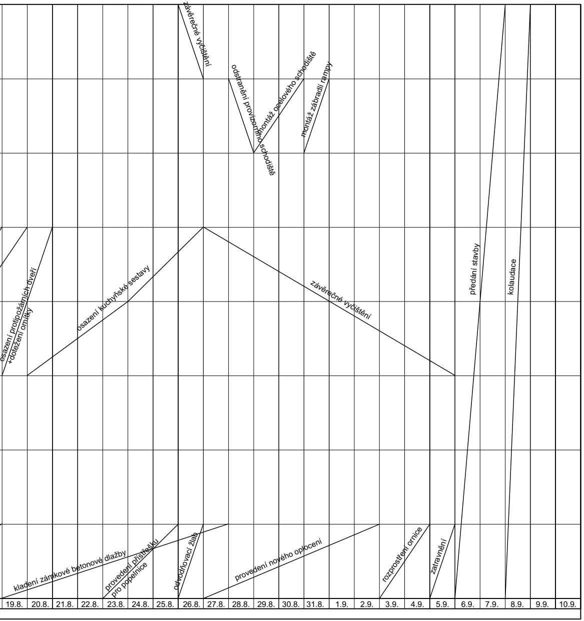

| | | | |
|---|---|---|---|
| Zpracoval:<br>Pavel Pokorný | Vedoucí práce:<br>Ing.Martin Hlava, PhD. | Rok vypracování:<br>2017 | ČESKÉ VYSOKÉ UČENÍ TECHNICKÉ V PRAZE |
| Fakulta stavební | Katedra technologie staveb | | |
| Bakalářská práce:<br>Stavebně technologický projekt- Bytový dům Nový Bydžov 7 b.j. | | | |
| Název výkresu:<br>Časoprostorový graf | | | Datum: 22/05/2017<br>Měřítko: 1:50<br>Formát: 9 x A4 |