



Příloha č. 5 - Schéma situace modelové parcely s rodinným domkem

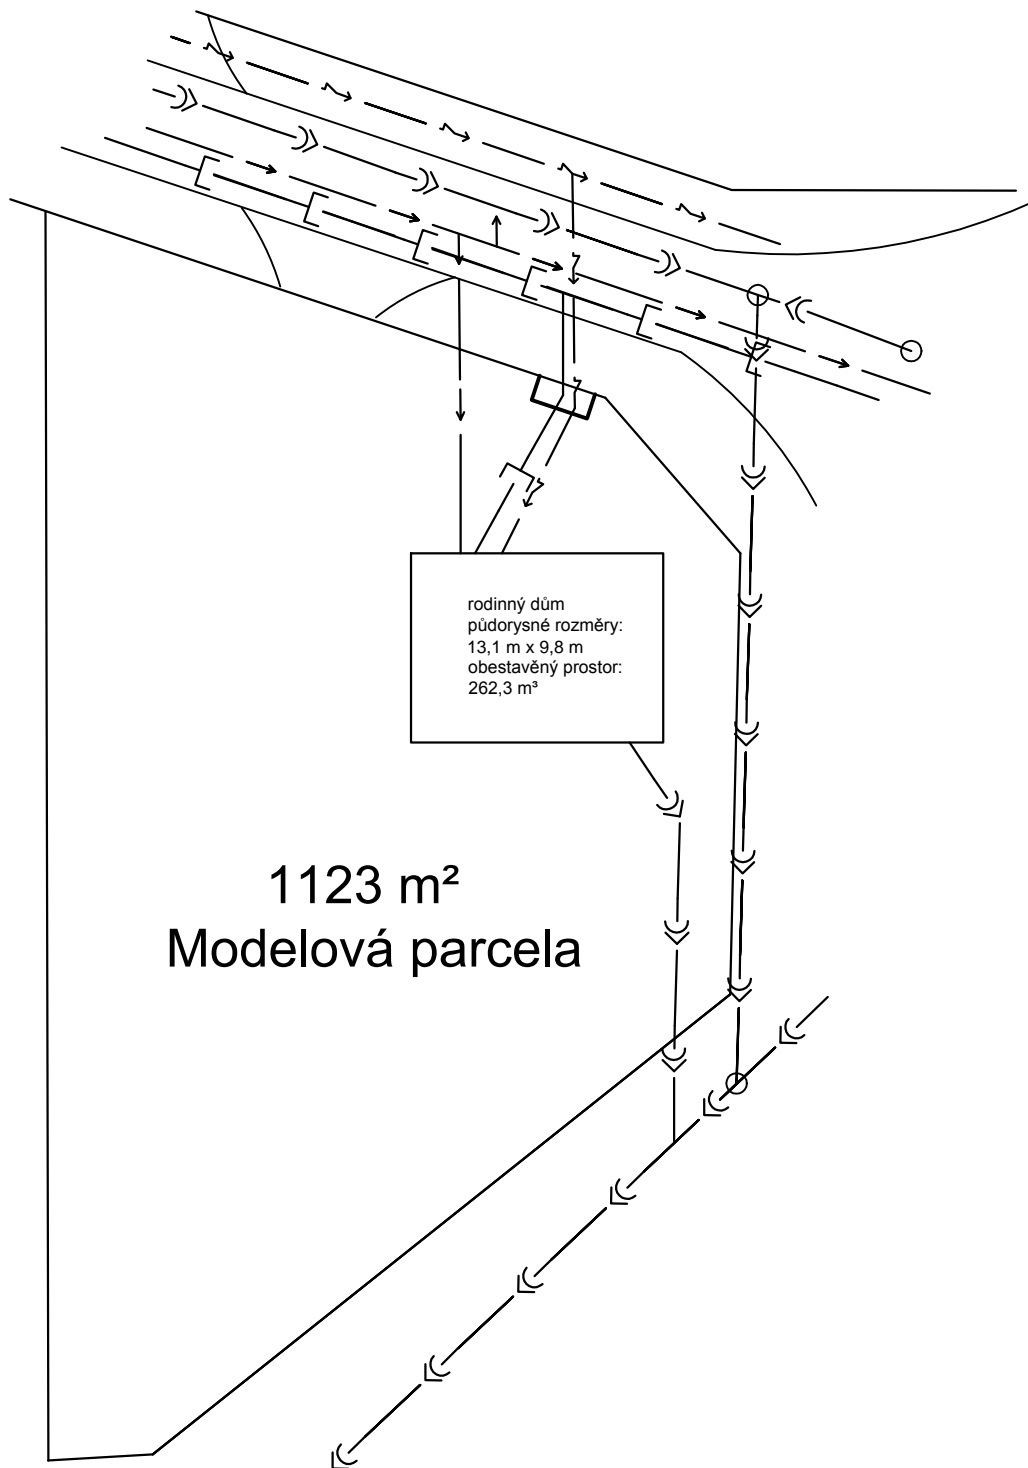

Zpracoval: MICHAL ČABAN	Vedoucí cvičení: doc.Ing.Jana Frková, Ph.D.	Školní rok: 2016–2017	Fakulta stavební ČVUT 	
Předmět: Bakalářská práce			Datum:	17.5.2017
Název úlohy: Investiční zhodnocení pozemků			Meřítko:	1:300
Název výkresu: Schéma modelové parcely a vzorového domu			Číslo výkresu:	2