




Řez A - A'

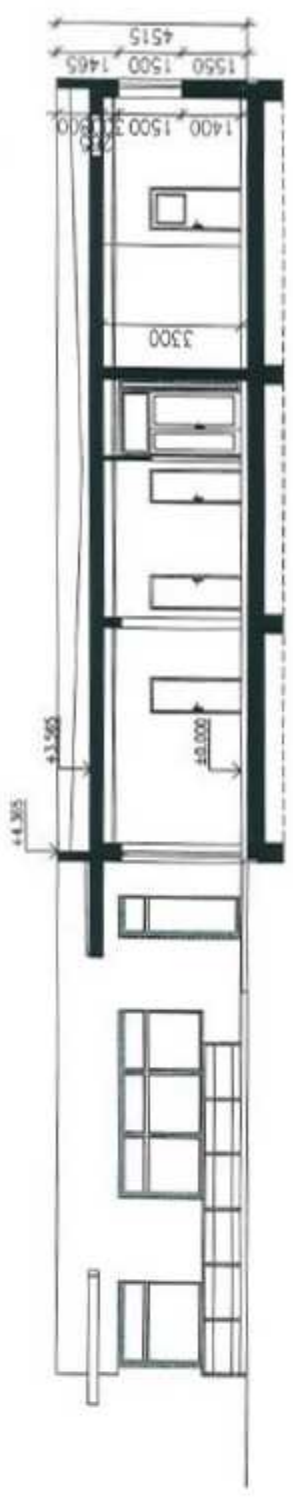


Jižní pohled

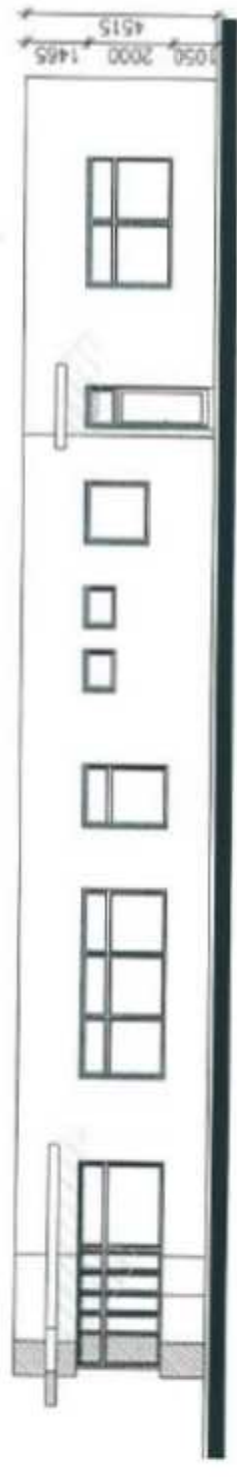


Severní pohled

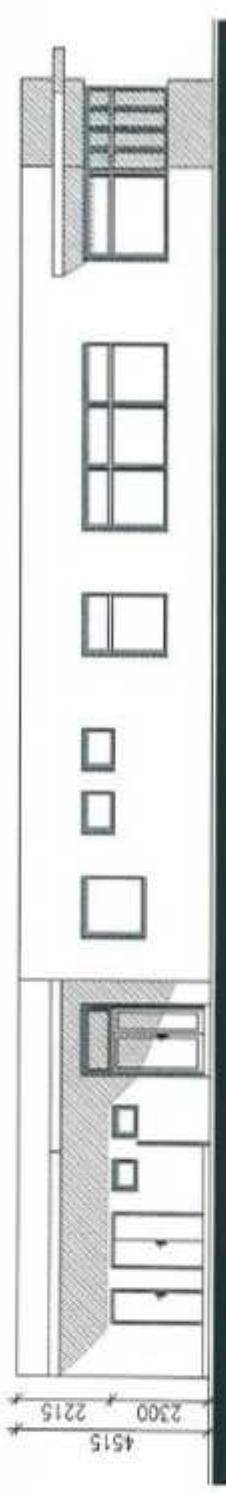

Západní pohled

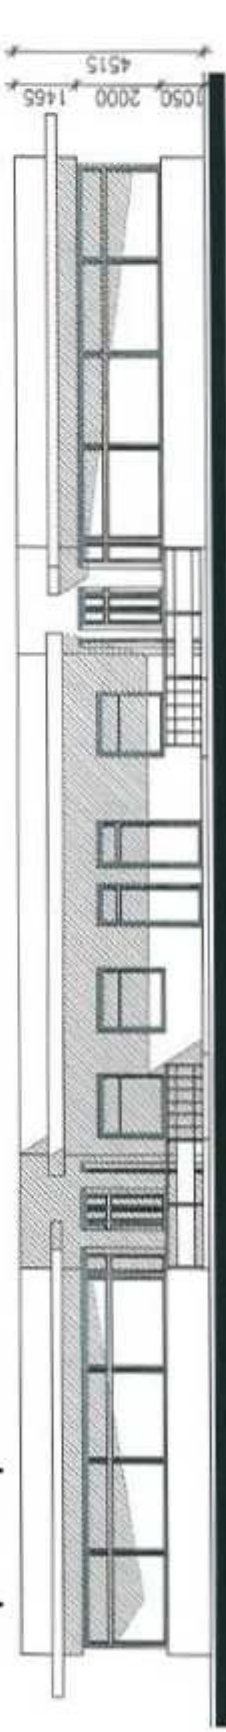

Východní pohled

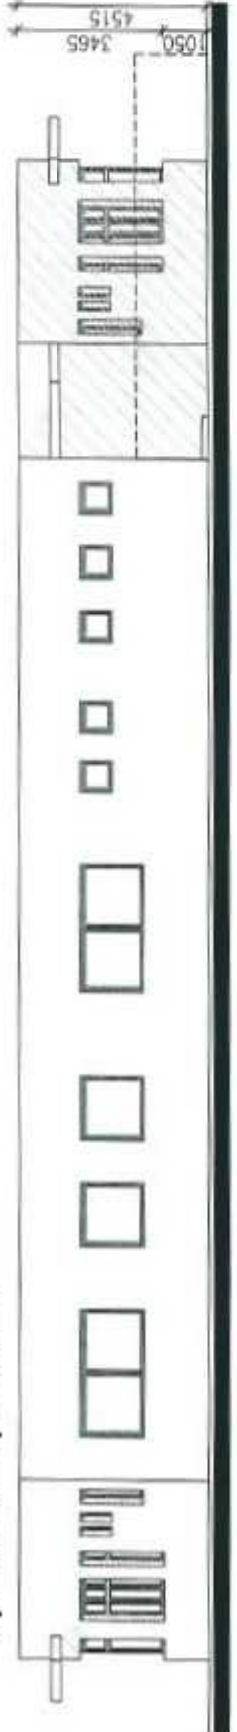

Zpracovala: Vendula Davidová	Vedoucí : Ing. J. Nováček, Ph.D.	Školní rok: 2016/2017	Fakulta stavební ČVUT
Předmět: Bakalářská práce		Datum 3.3.2017	Č.výkresu 1.0
Název úlohy: Zadání - architektonická studie		Měřítko 1:200	