



VÝCHODNÍ POHLED:

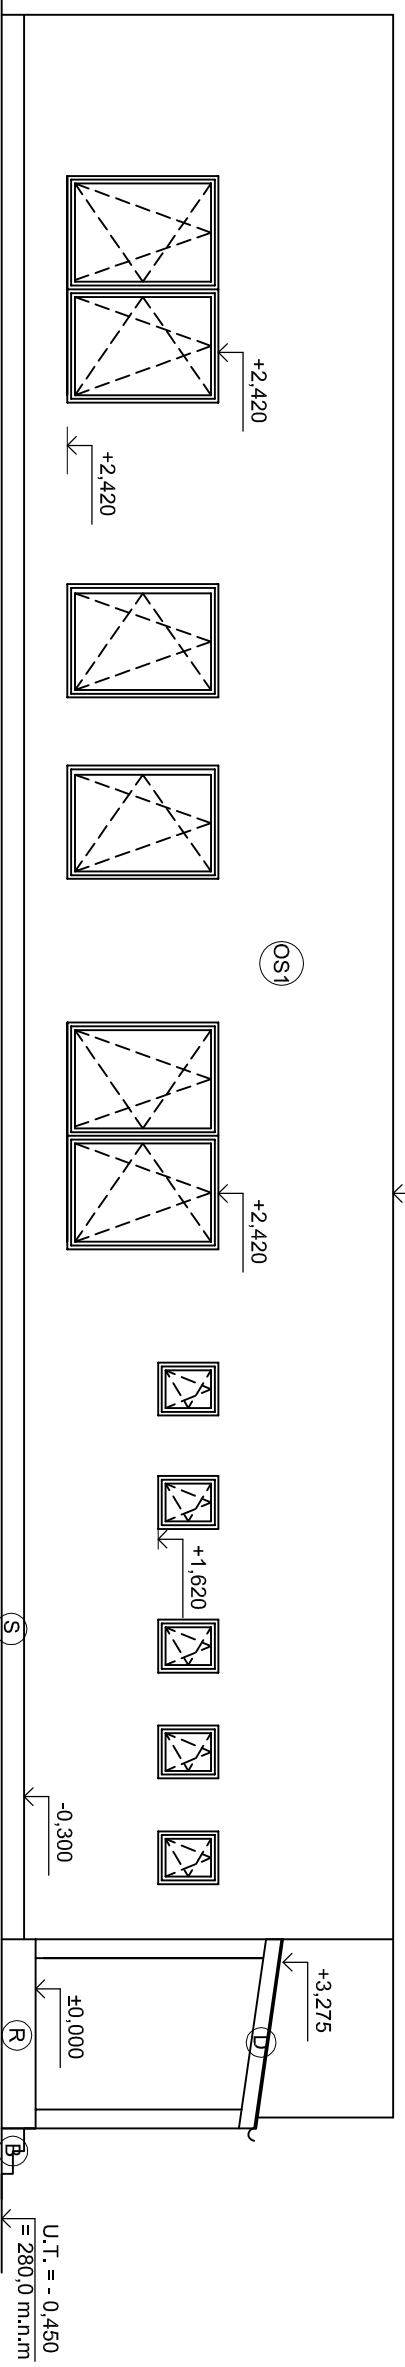

ZÁPADNÍ POHLED:

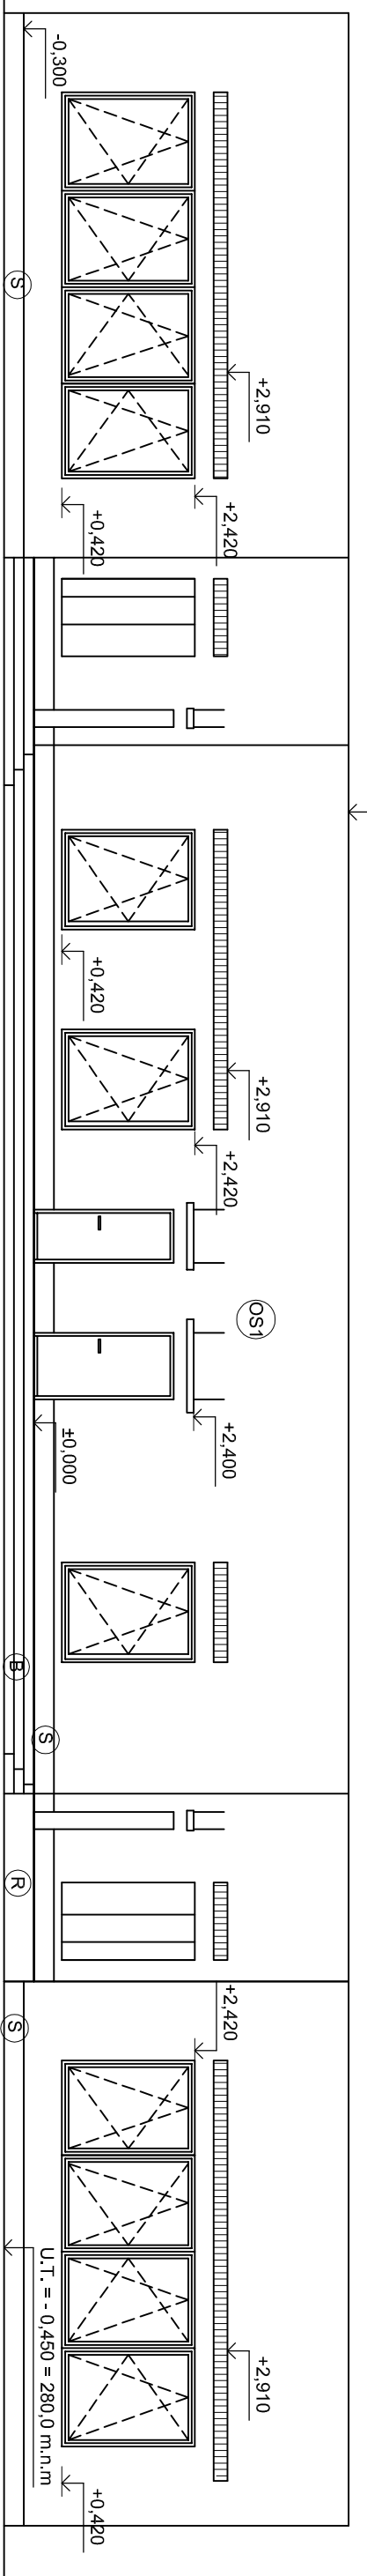

LEGENDA PLOCH:

- Z = zastřešení - polykarbonát, průhledný
- D = dřevěná konstrukce
- OS1 = vápenná omítka, bílá barva
- B = betonový obrubník + zámková dlažba, chlívá barva
- M - markýza
- S - sokl - šedá barva
- R = betonová rampa + keram. dlažba, šedá b.

Zpracovala: Vendula Davidová	Vedoucí : Ing. J. Nováček, Ph.D.	Školní rok: 2016/2017	Fakulta stavební ČVUT
Předmět: Bakalářská práce	Datum 1.5.2017		
Název úlohy: Východní + západní pohled	Meřítko 1:100	Č.výkresu 12.0	